


位置図

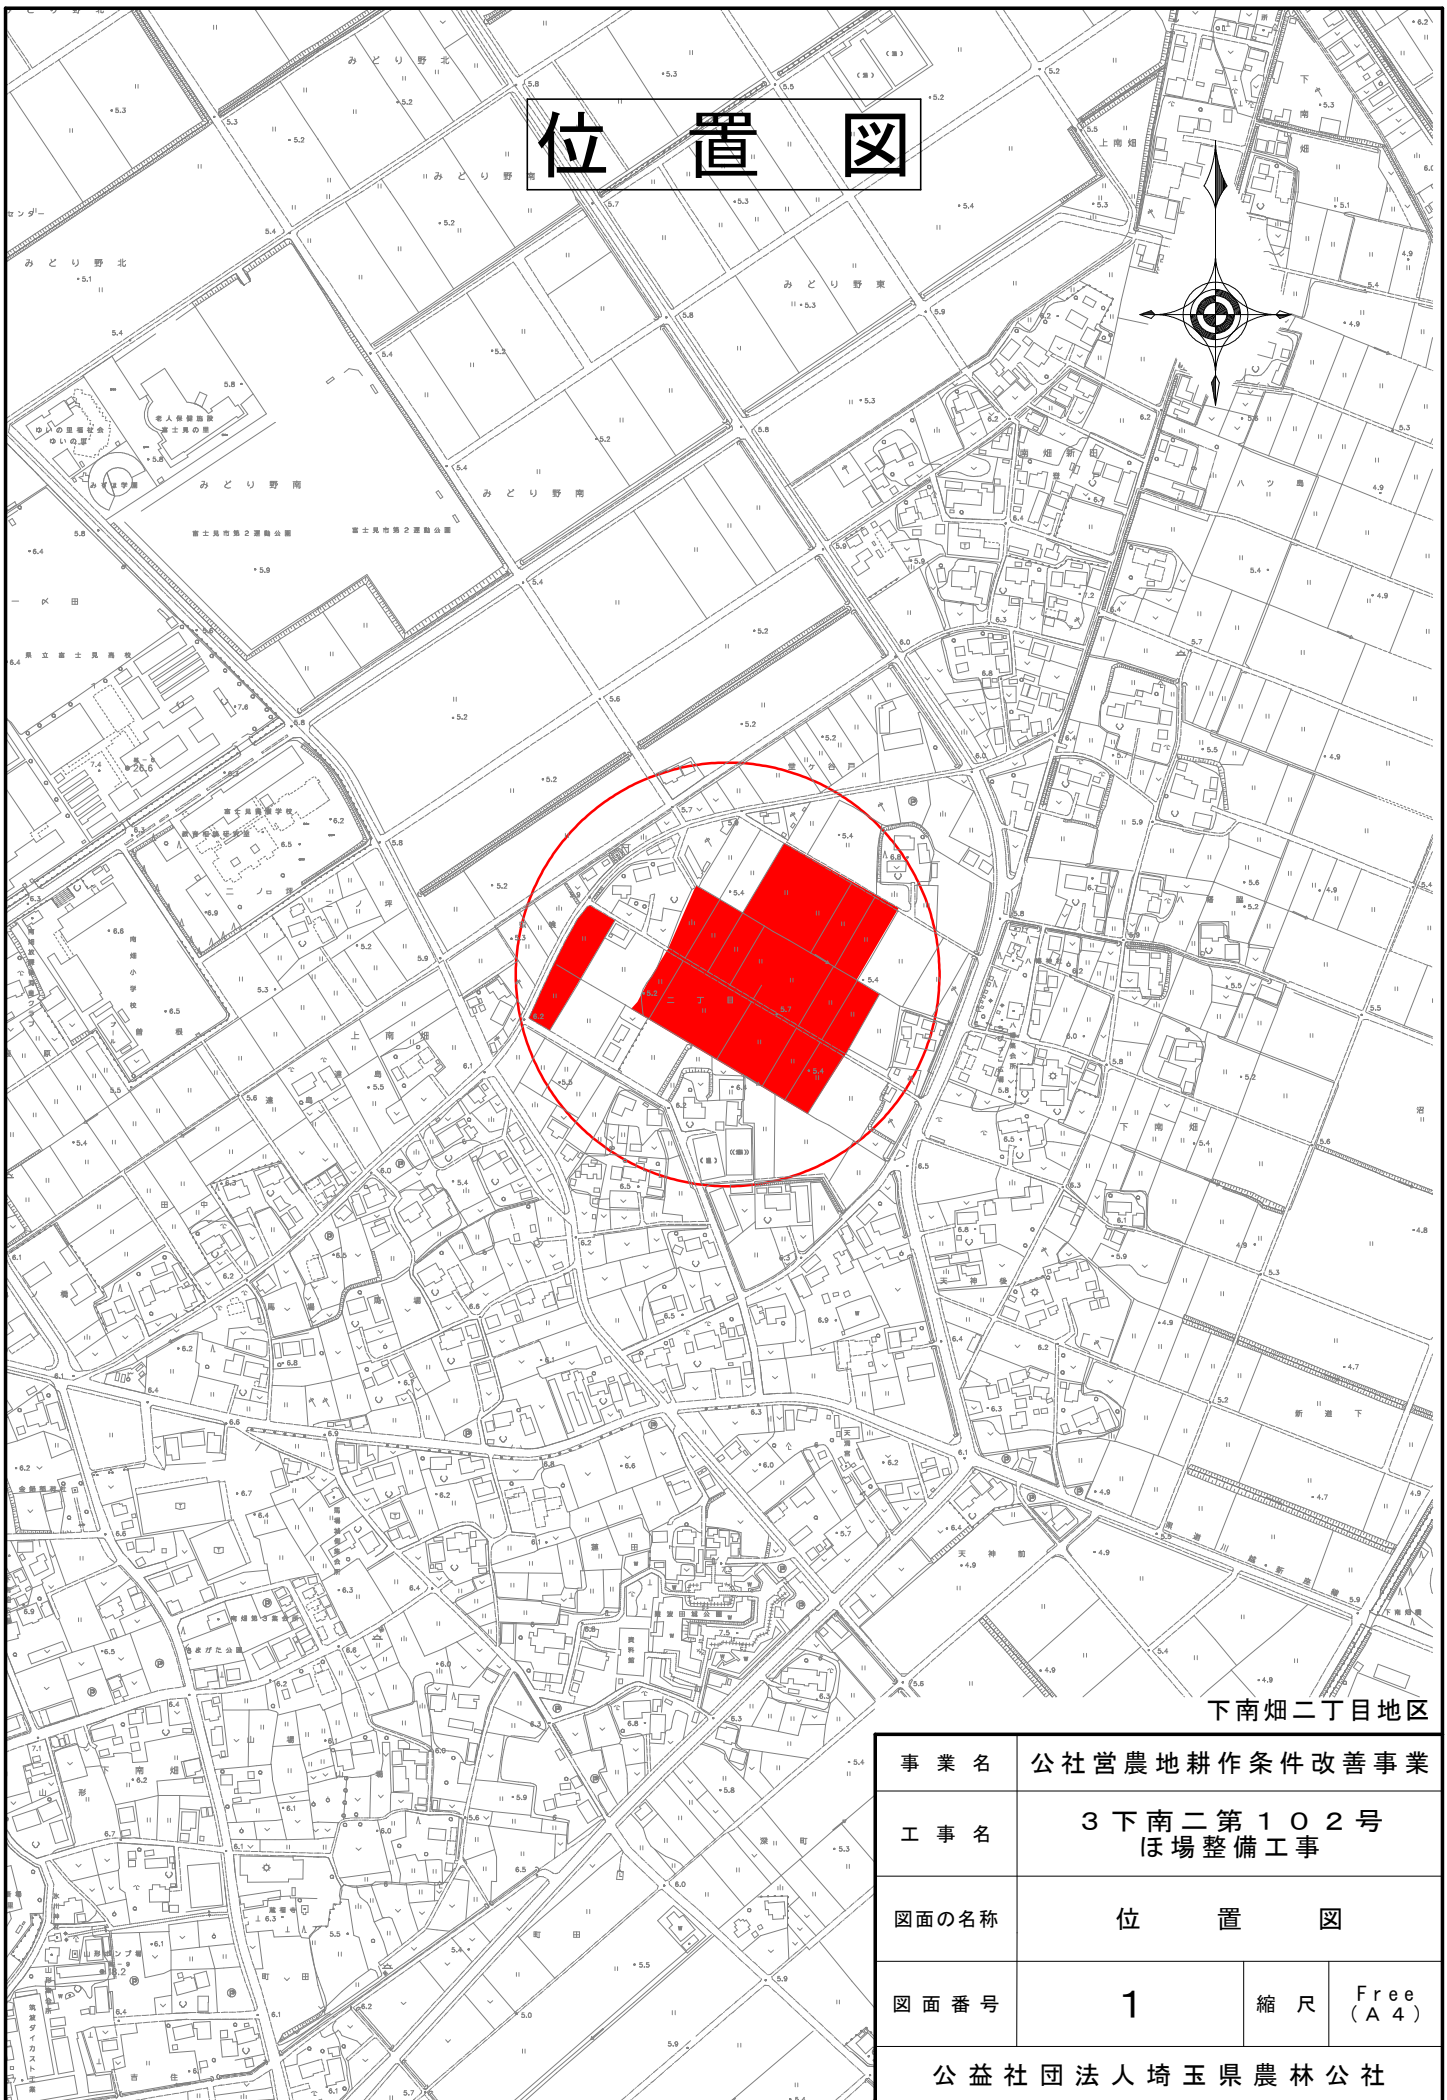


下南畑二丁目地区

事業名	公社営農地耕作条件改善事業		
工事名	3下南二第102号 ほ場整備工事		
図面の名称	位置図		
図面番号	1	縮尺	Free (A4)
公益社団法人埼玉県農林公社			

計画平面図(水路工・道路工・その他)


戸谷ケ堂

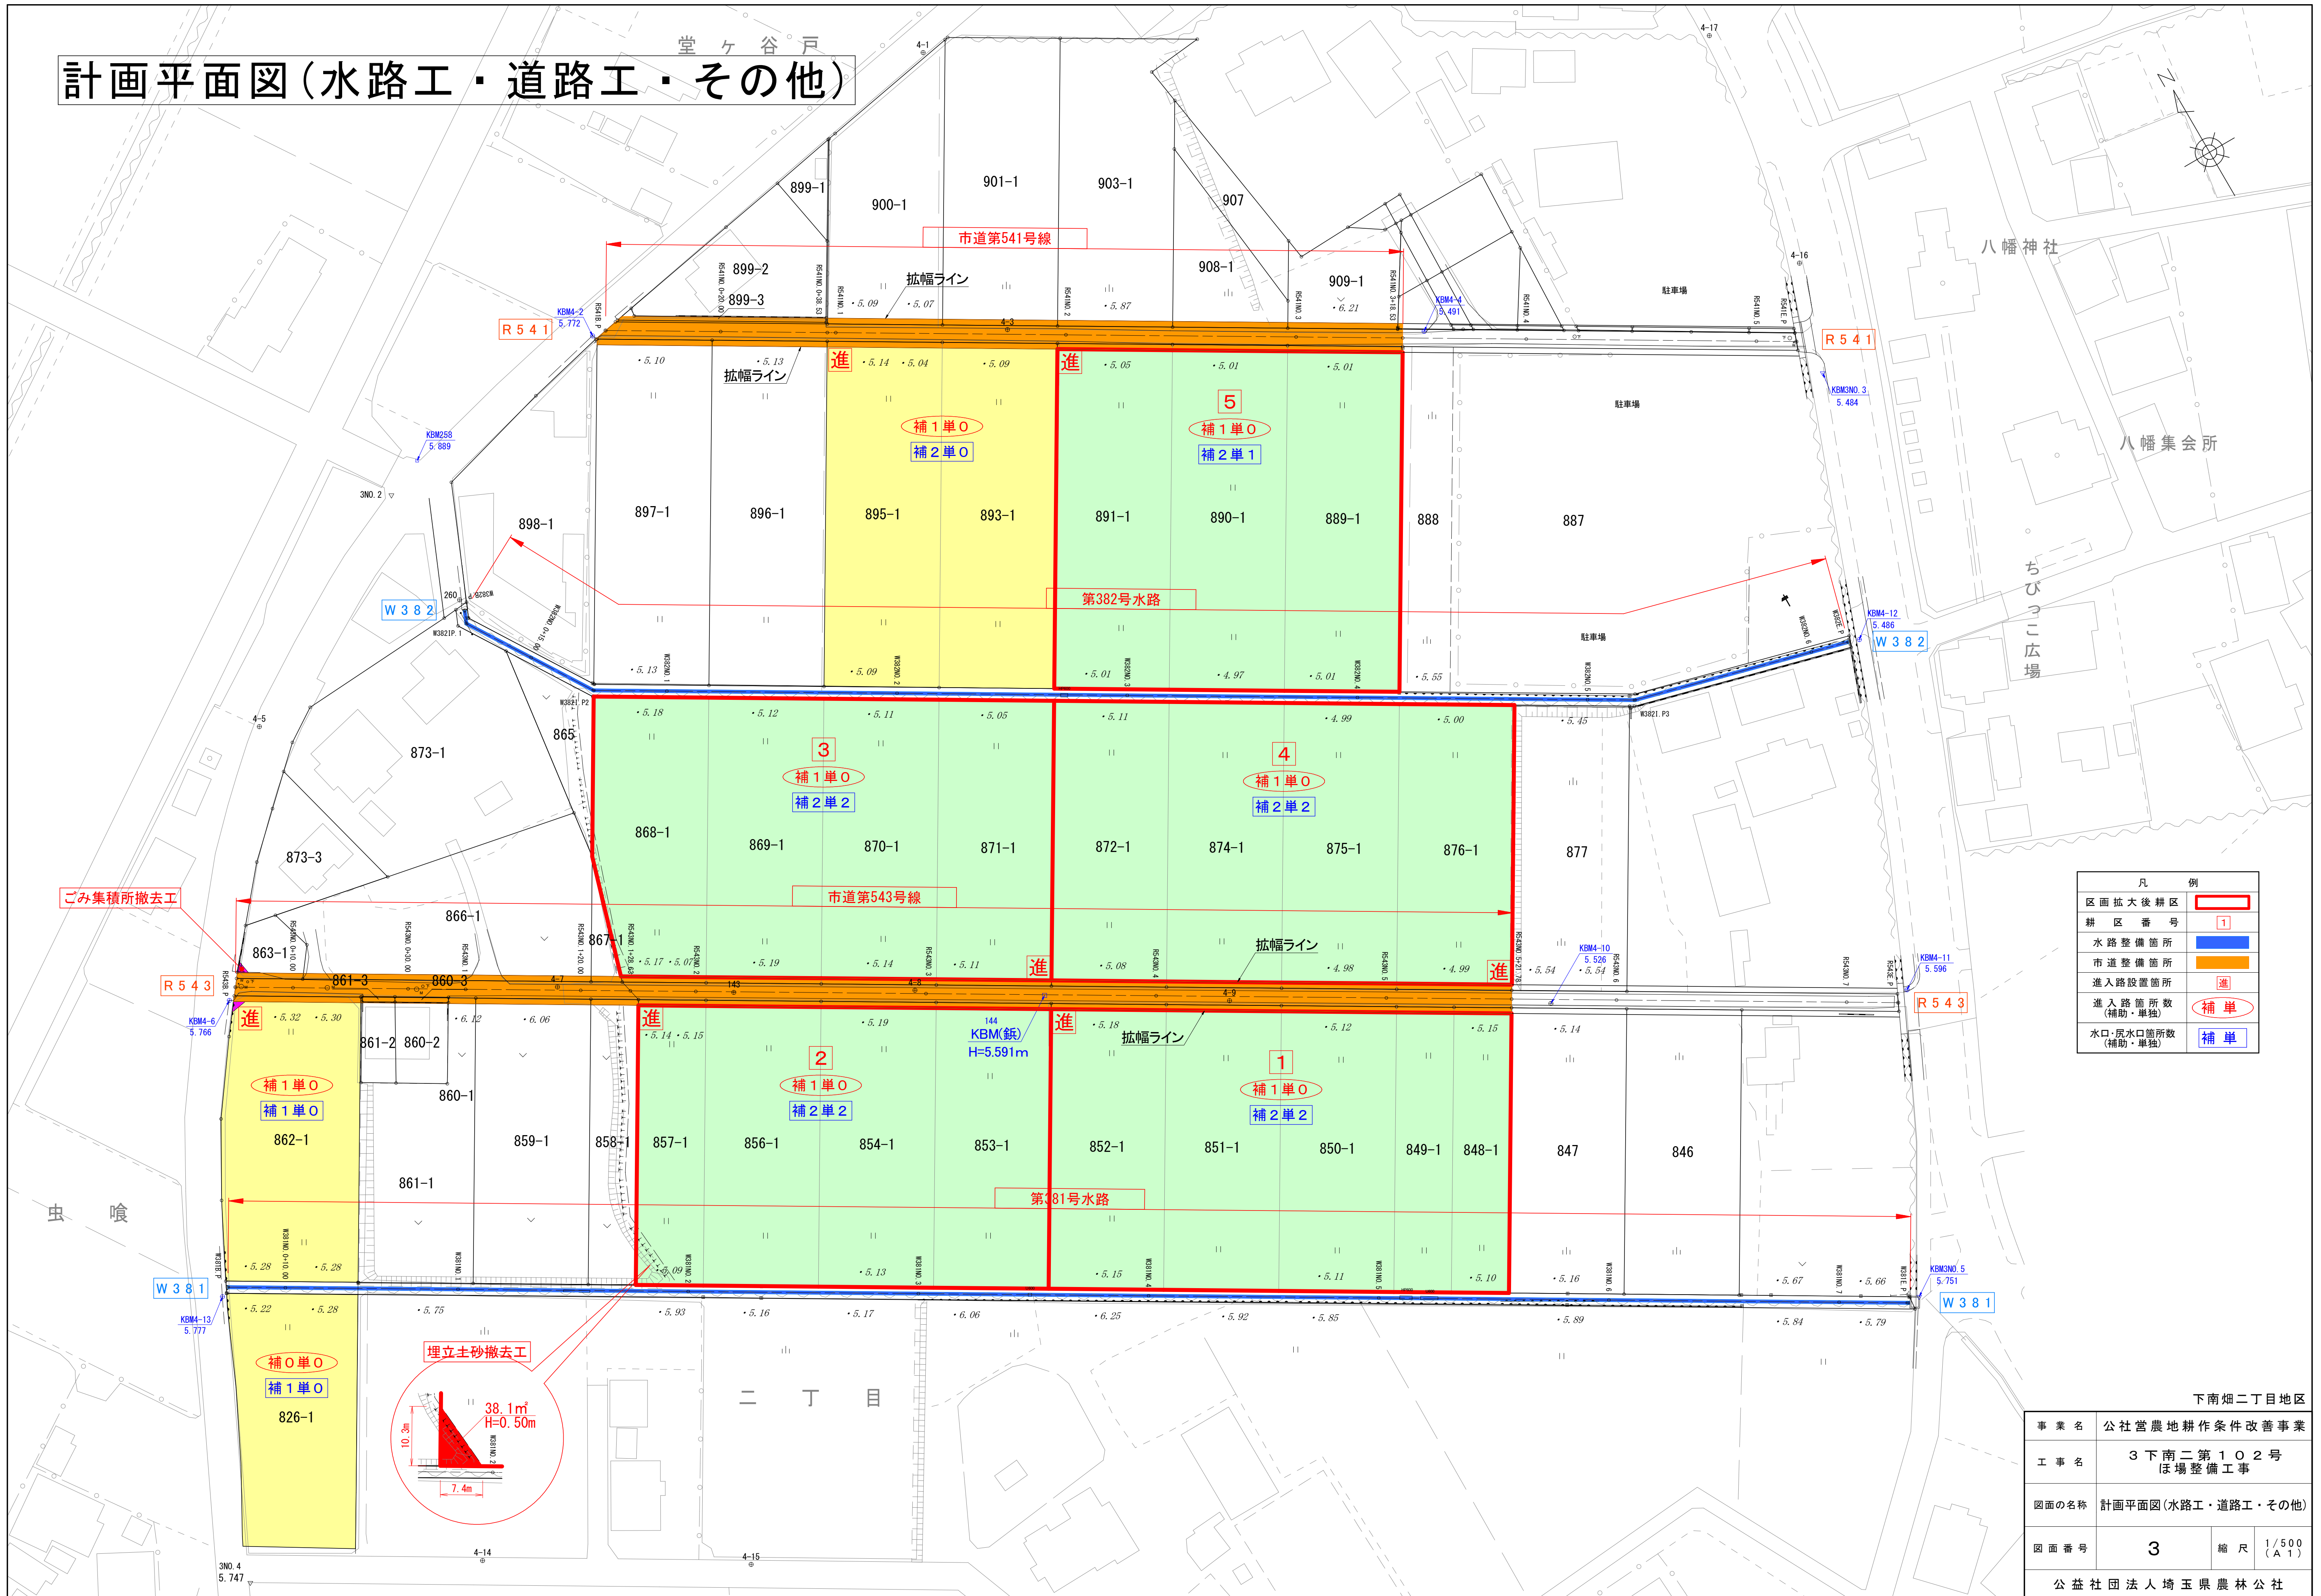


凡例	
区画拡大後耕区	
耕区番号	1
水路整備箇所	
市道整備箇所	
進入路設置箇所	進
進入路箇所数(補助・単独)	補単
水口・尻水口箇所数(補助・単独)	補単

下南畑二丁目地区	
事業名	公社営農地耕作条件改善事業
工事名	3下南二第102号 ほ場整備工事
図面の名称	計画平面図(水路工・道路工・その他)
図面番号	3
縮尺	1/500 (A1)
公益社団法人埼玉県農林公社	

平面図 縮尺 1/500

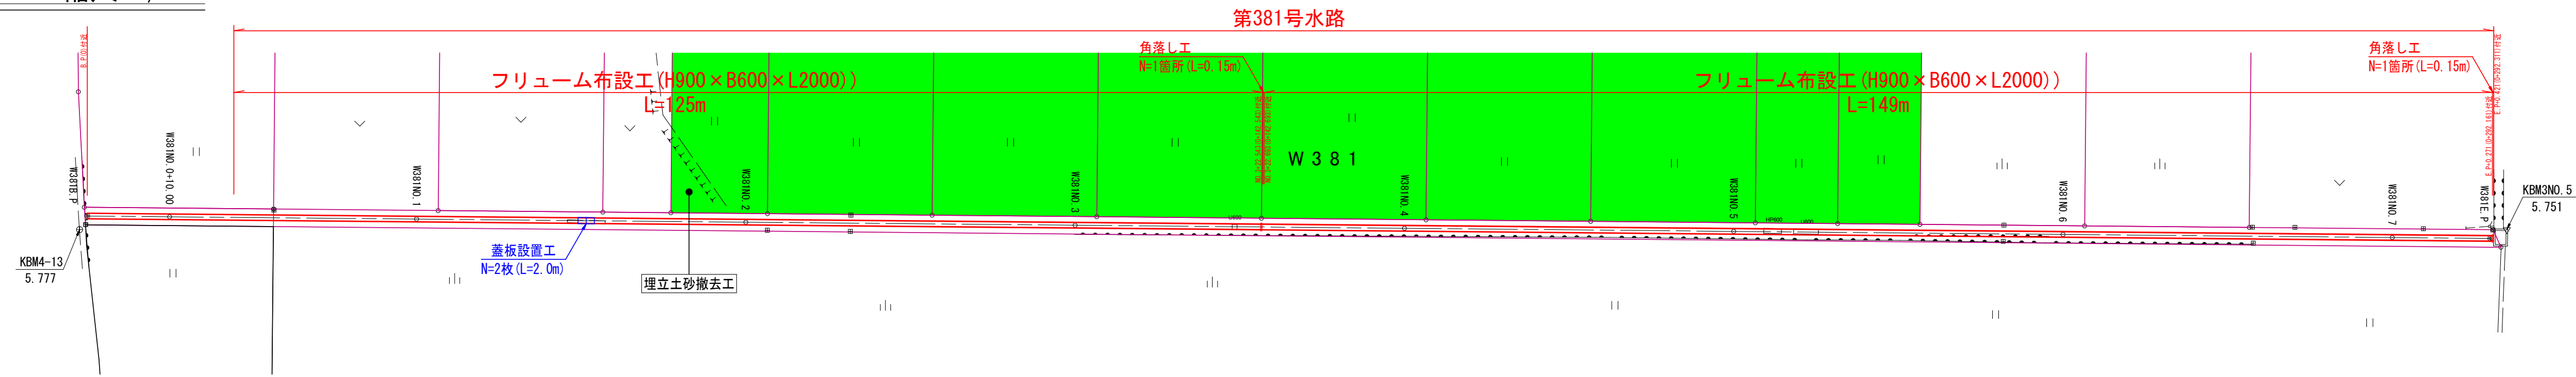











縦断面図 縮尺 縦横 1/100 1/500

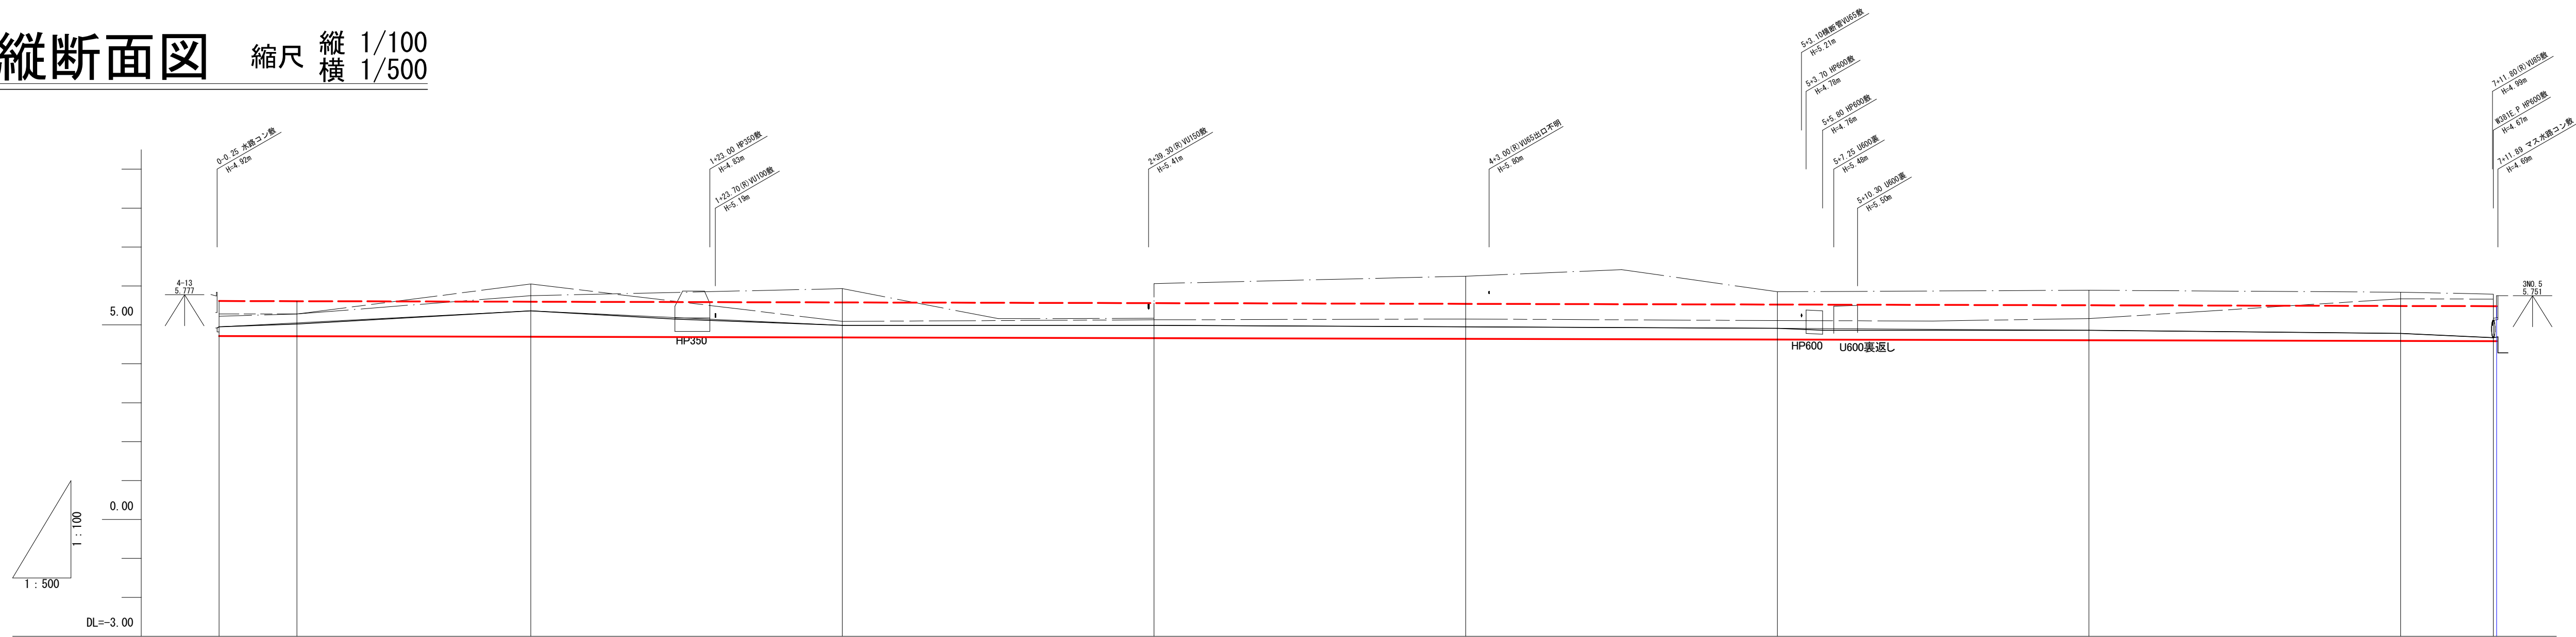

凡	例
計画天端高	-----
計画河床高	-----
地盤高	-----
河床高	-----
左耕地高	-----
右耕地高	-----



曲線	測点	単距離	追加距離	現況				計		面	
				地盤高	河床高	(左)耕地高	(右)耕地高	計画河床高	計画天端高		
	W381E.P	0.000	0.000	4.95	4.95	5.28	5.22	5.613	4.713	4.713	4.713
	W381NO.0+10.00	10.000	10.000	5.05	5.02	5.28	5.28	5.608	4.708	4.708	0.342
	W381NO.1	30.000	40.000	5.36	5.36	6.05	5.75	5.595	4.695	4.695	0.665
	W381NO.2	40.000	80.000	4.99	4.99	5.09	5.93	5.577	4.677	4.677	0.313
	W381NO.3	40.000	120.000	4.99	4.99	5.13	5.17	5.558	4.658	4.658	0.332
	W381NO.4	40.000	160.000	4.95	4.95	5.15	6.25	5.540	4.640	4.640	0.310
	W381NO.5	40.000	200.000	4.91	4.91	5.11	5.85	5.522	4.622	4.622	0.288
	W381NO.6	40.000	240.000	4.86	4.86	5.16	5.89	5.504	4.604	4.604	0.256
	W381NO.7	40.000	280.000	4.78	4.78	5.67	5.84	5.486	4.586	4.586	0.194
	W381E.P W381E.P+0.421	11.890 0.421	291.890 292.311	4.67	4.67	5.65	5.79	5.480 5.480	4.580 4.580	4.580 4.580	0.090

W381号線		下南畑二丁目地区	
事業名	公社営農地耕作条件改善事業		
工事名	3下南二第102号 ほ場整備工事		
図面の名称	平面図・縦断面図		
図面番号	4	縮尺	図示
公益社団法人埼玉県農林公社			

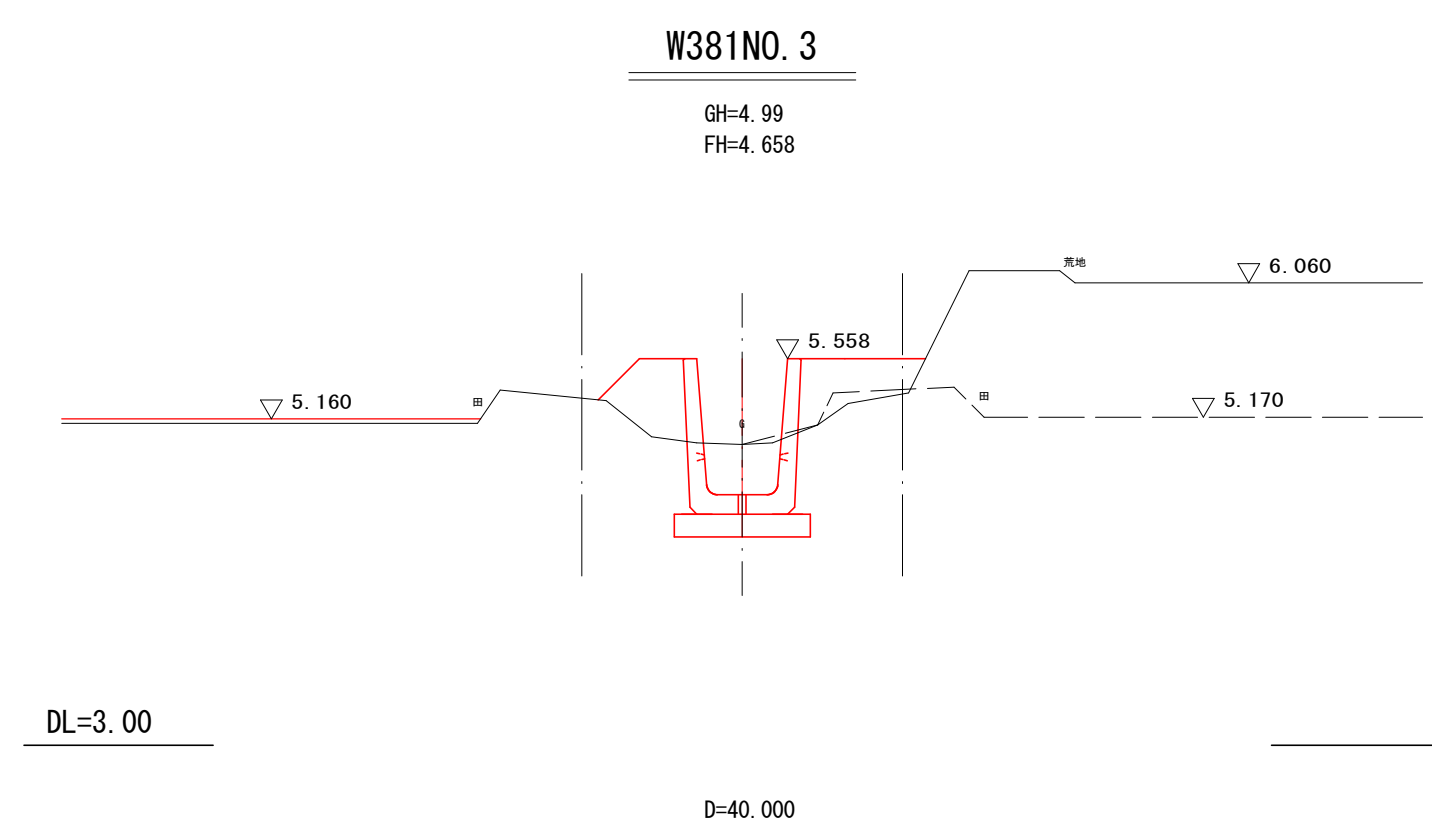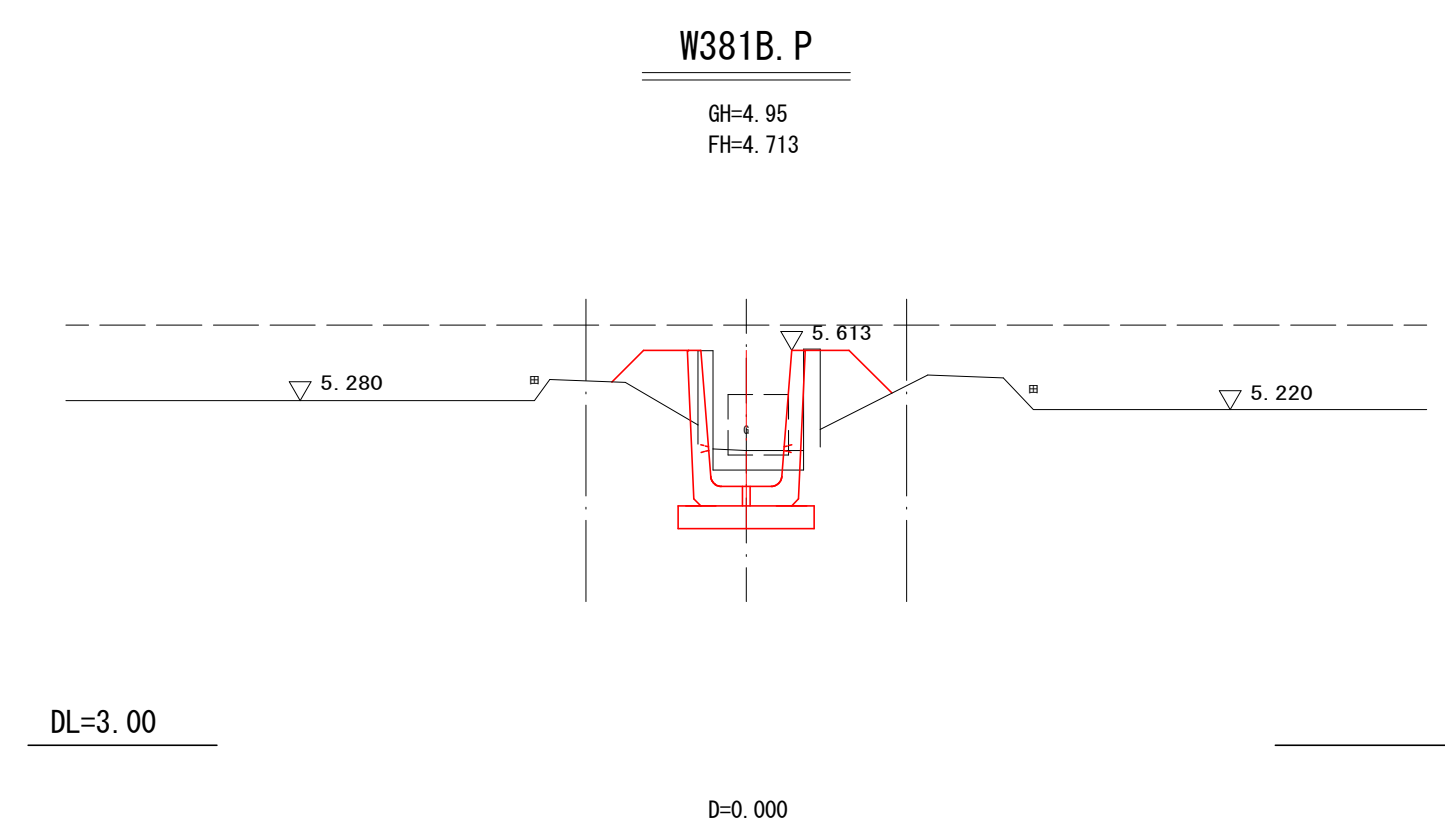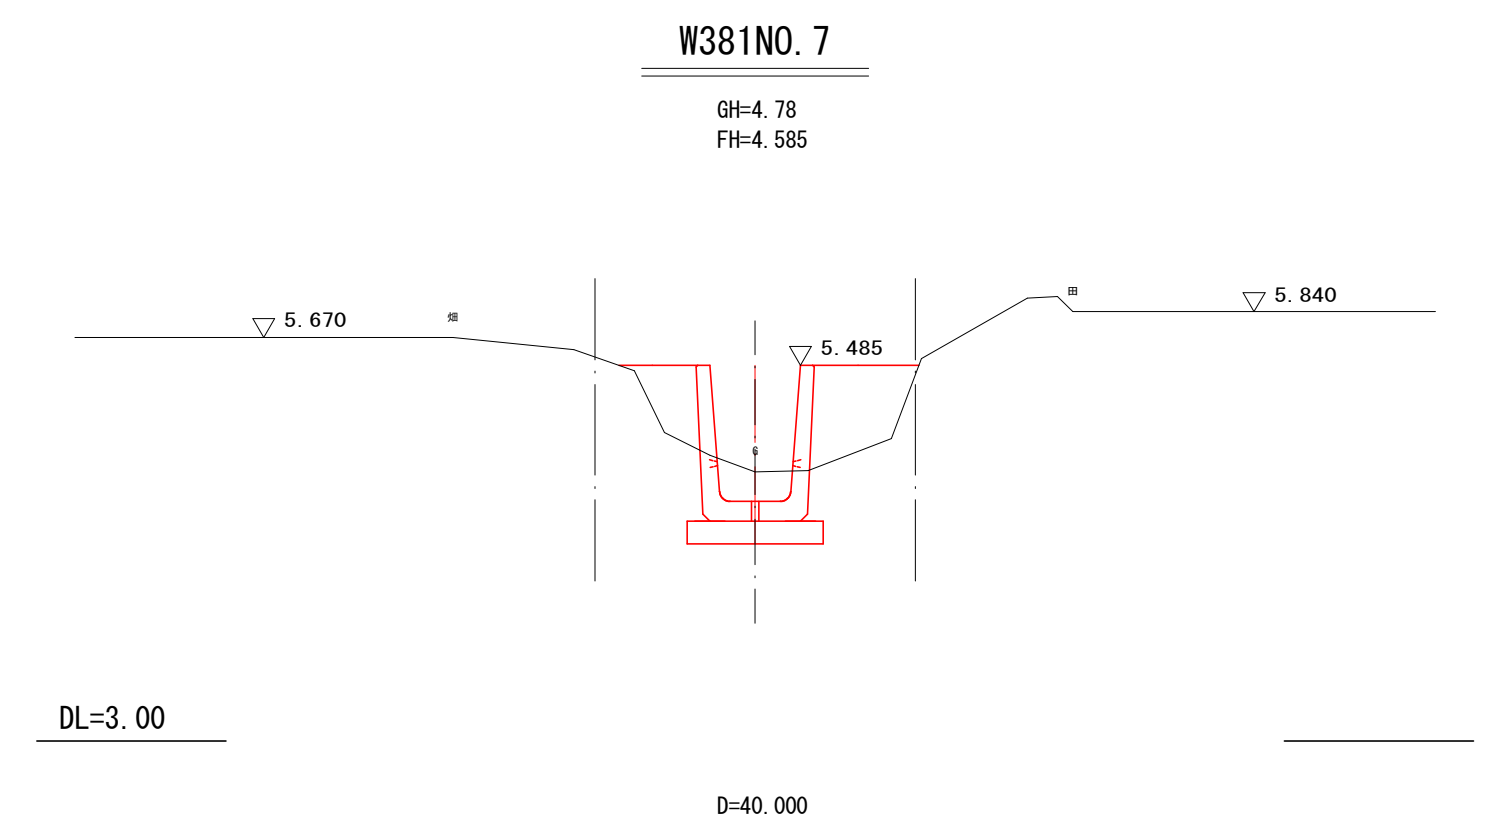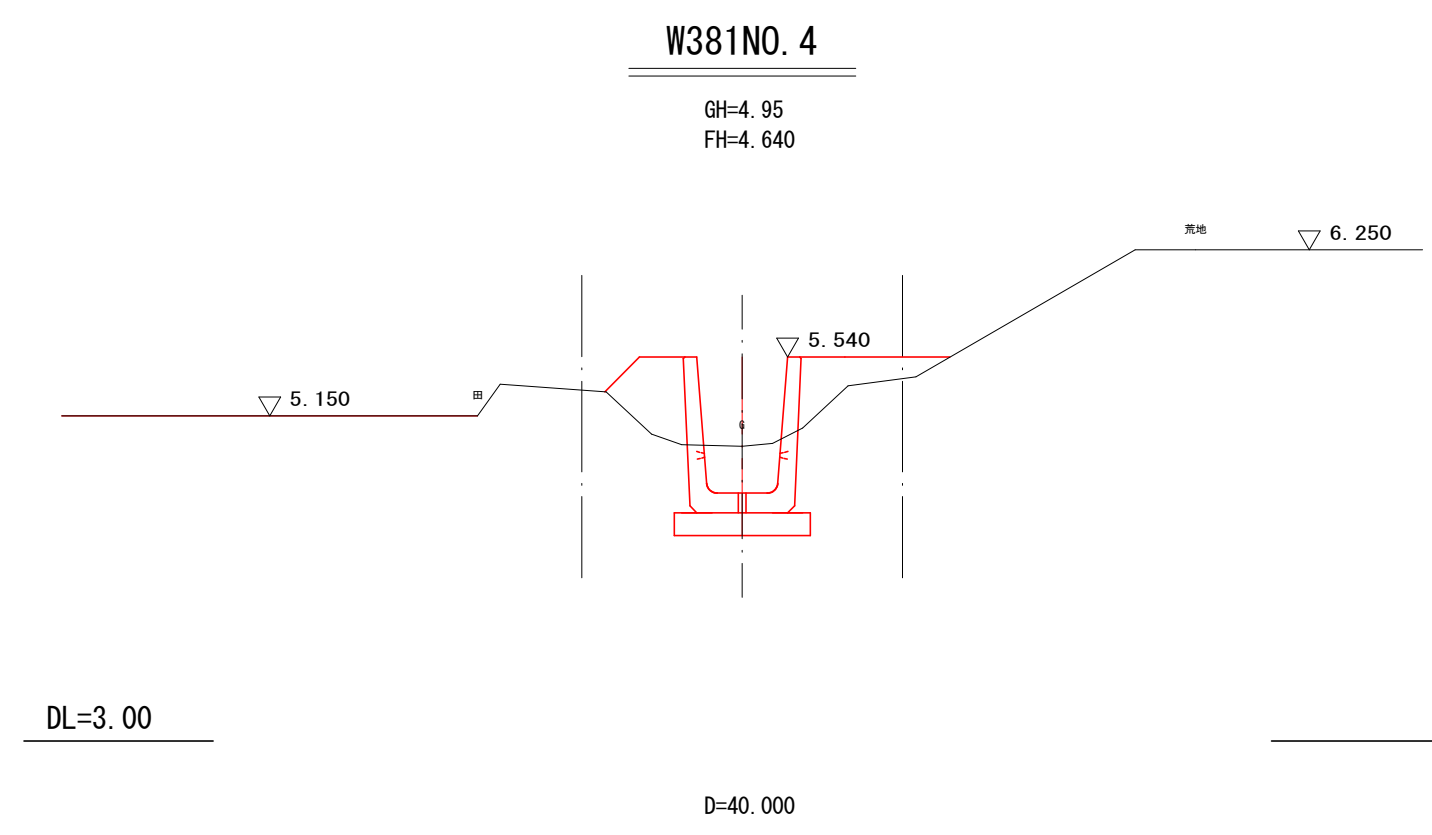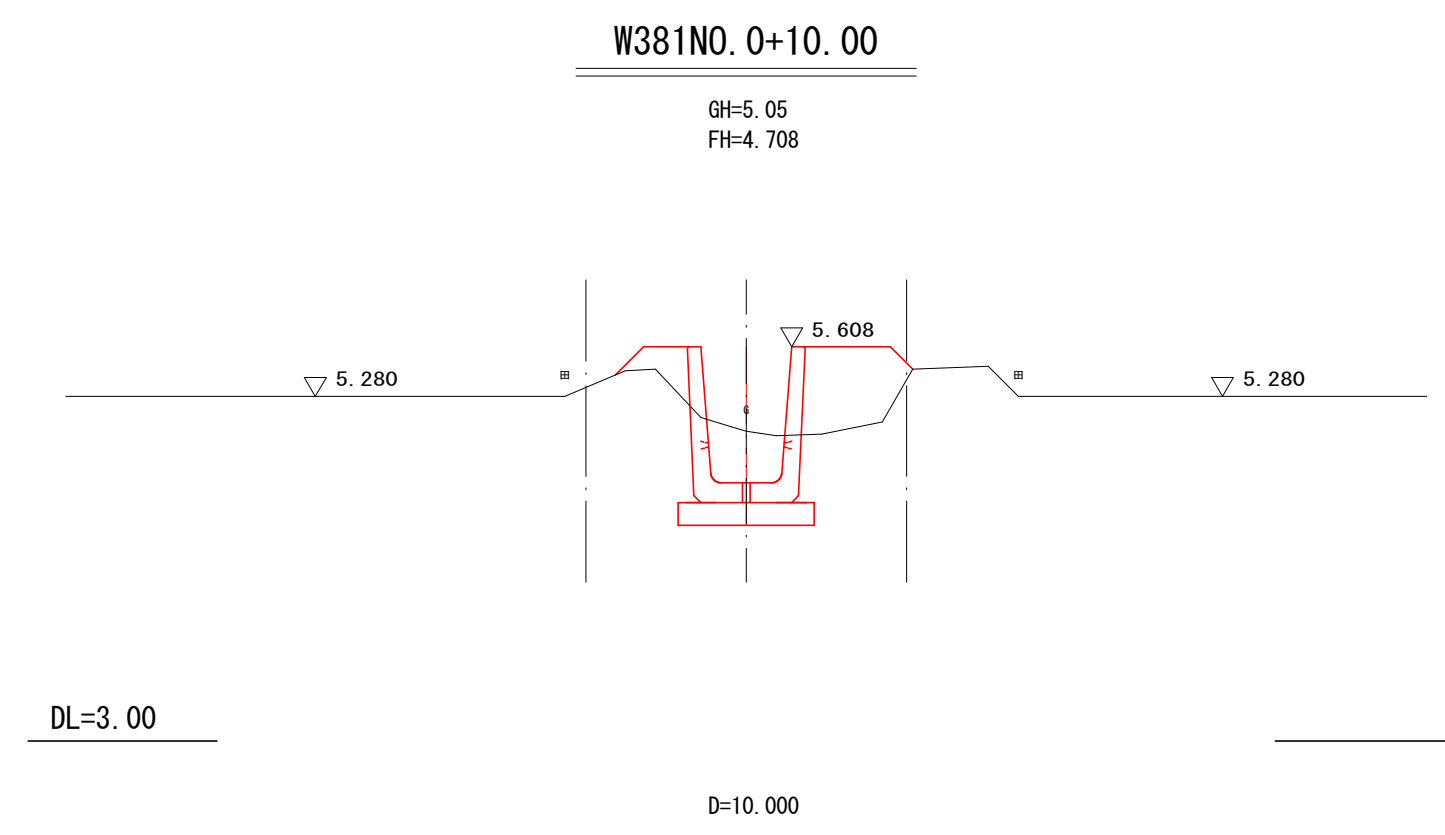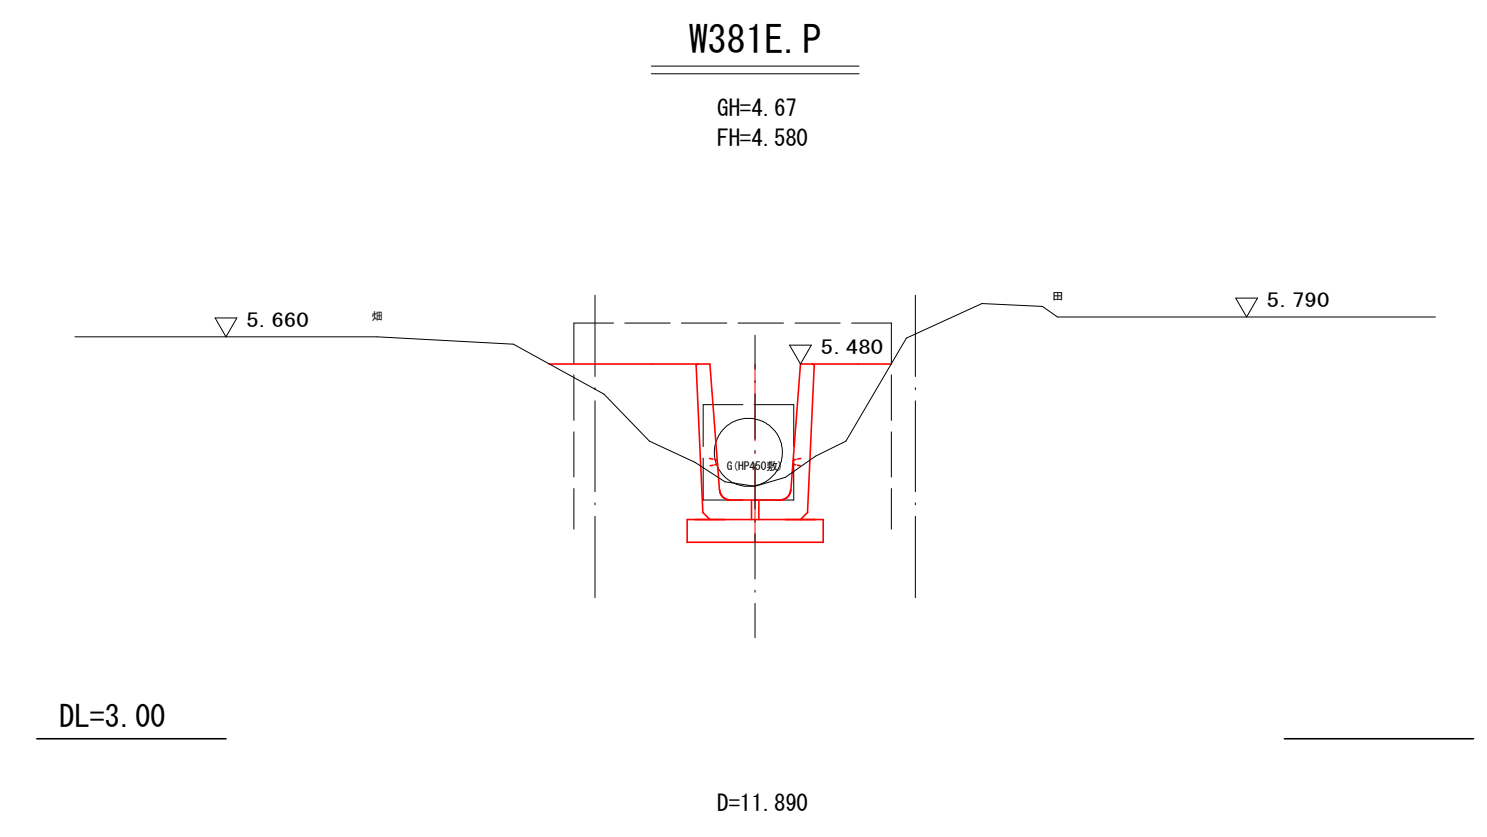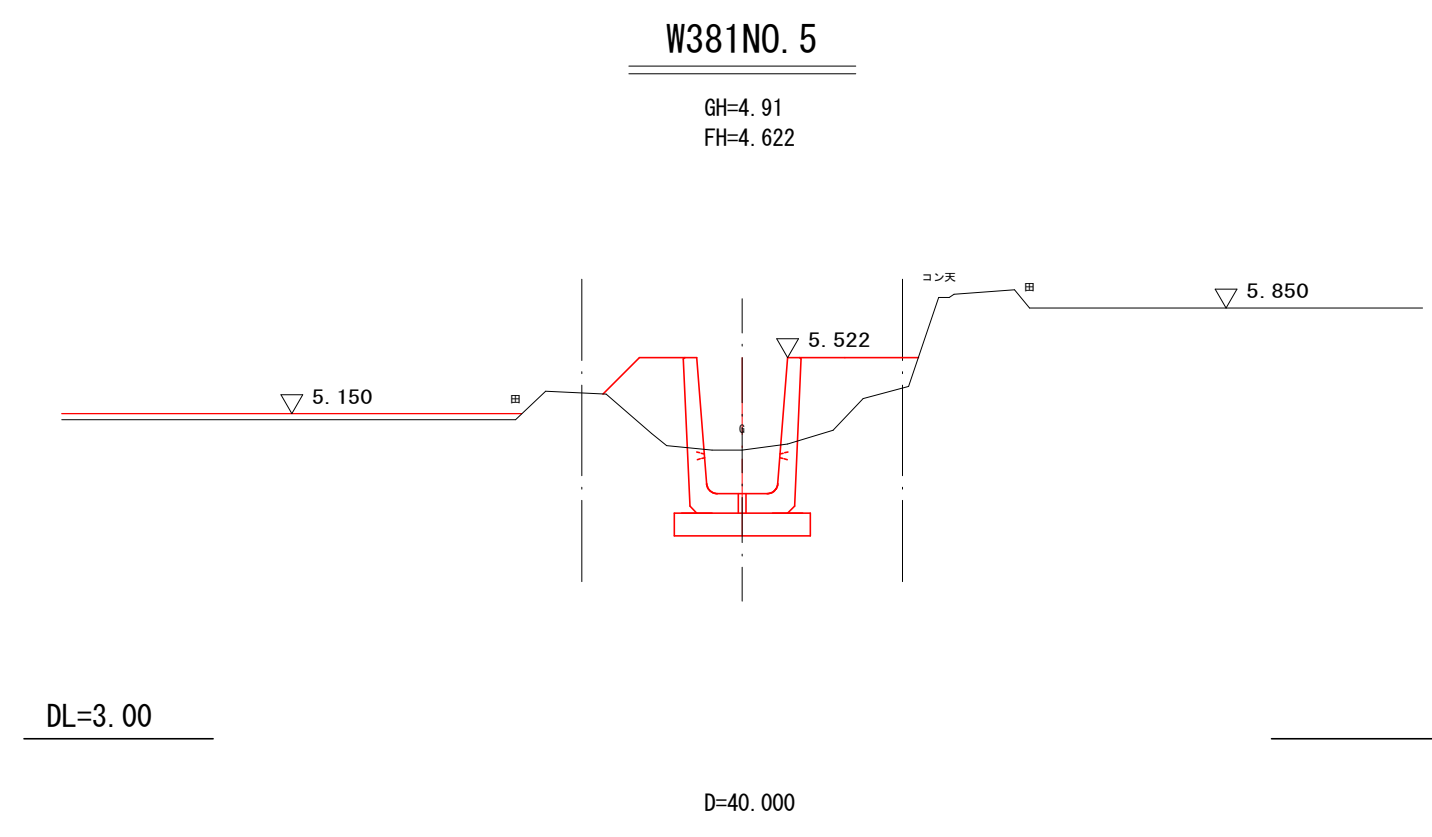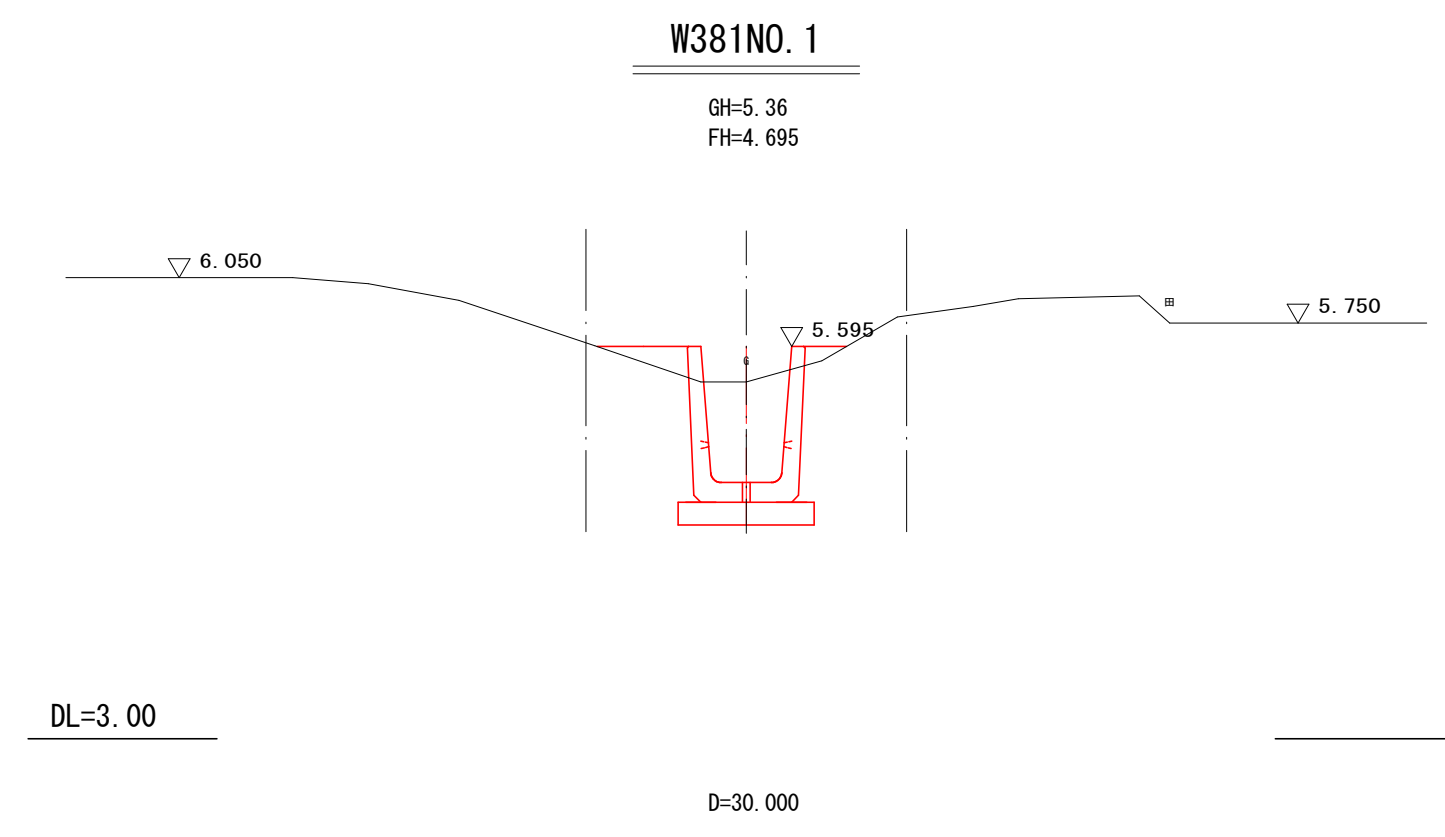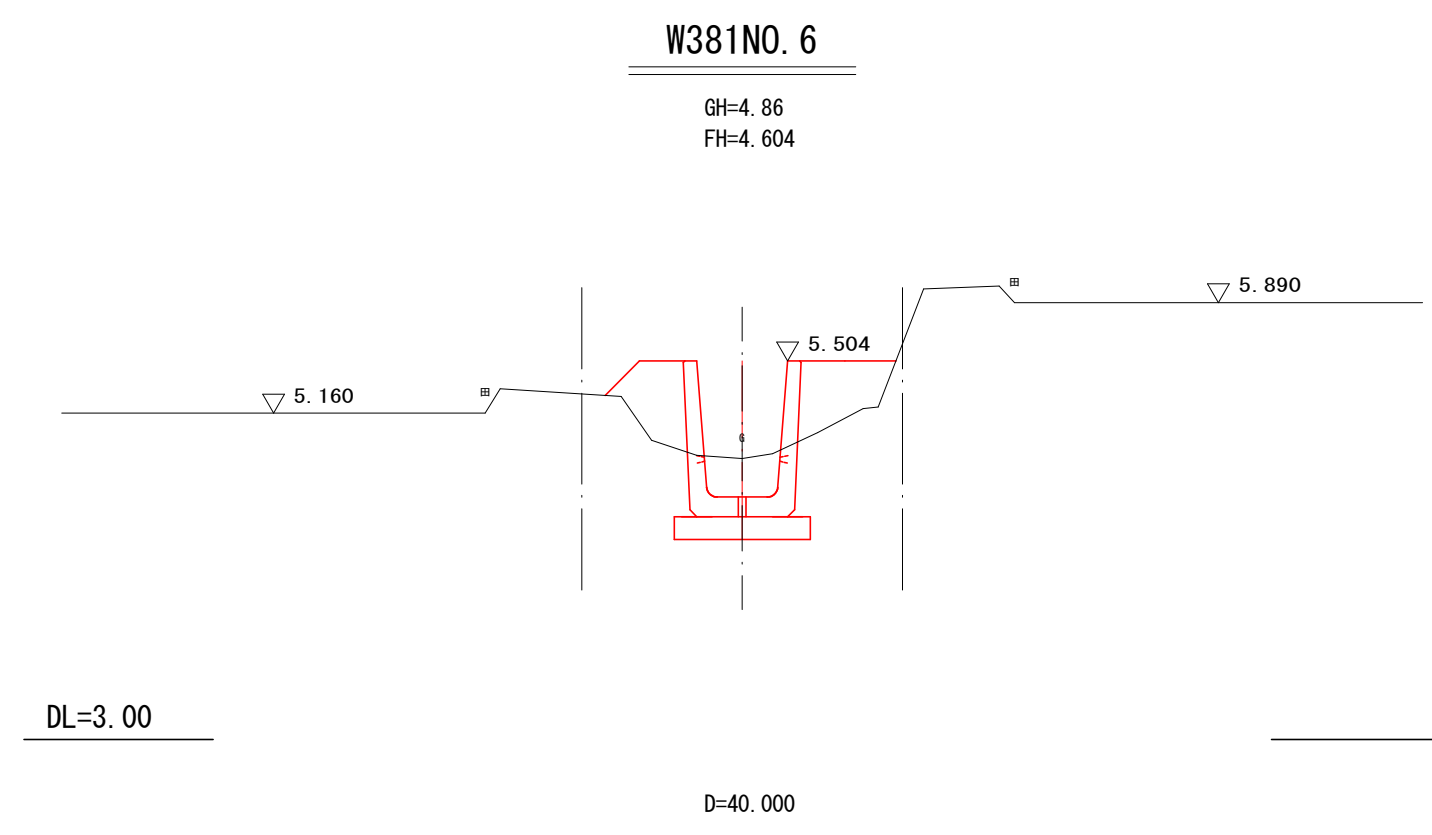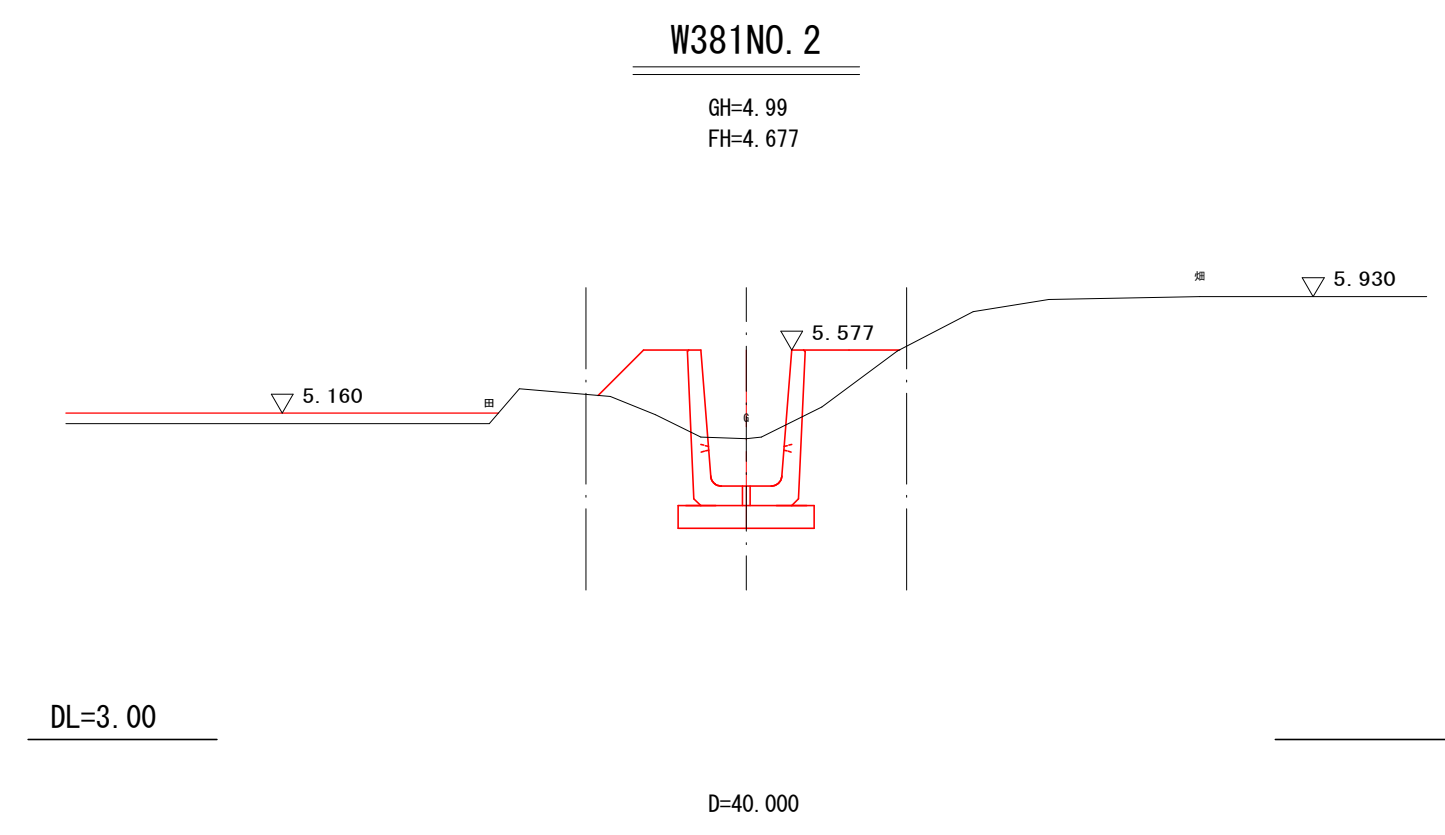


W381号線		下南畑二丁目地区	
事業名	公社営農地耕作条件改善事業		
工事名	3下南二第102号 ほ場整備工事		
図面の名称	横断面図		
図面番号	5	縮尺	1/50
公益社団法人埼玉県農林公社			

平面図 縮尺 1/500

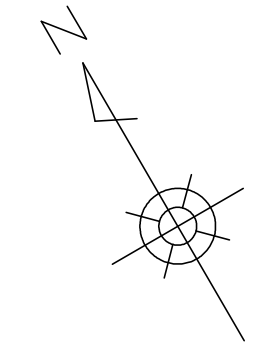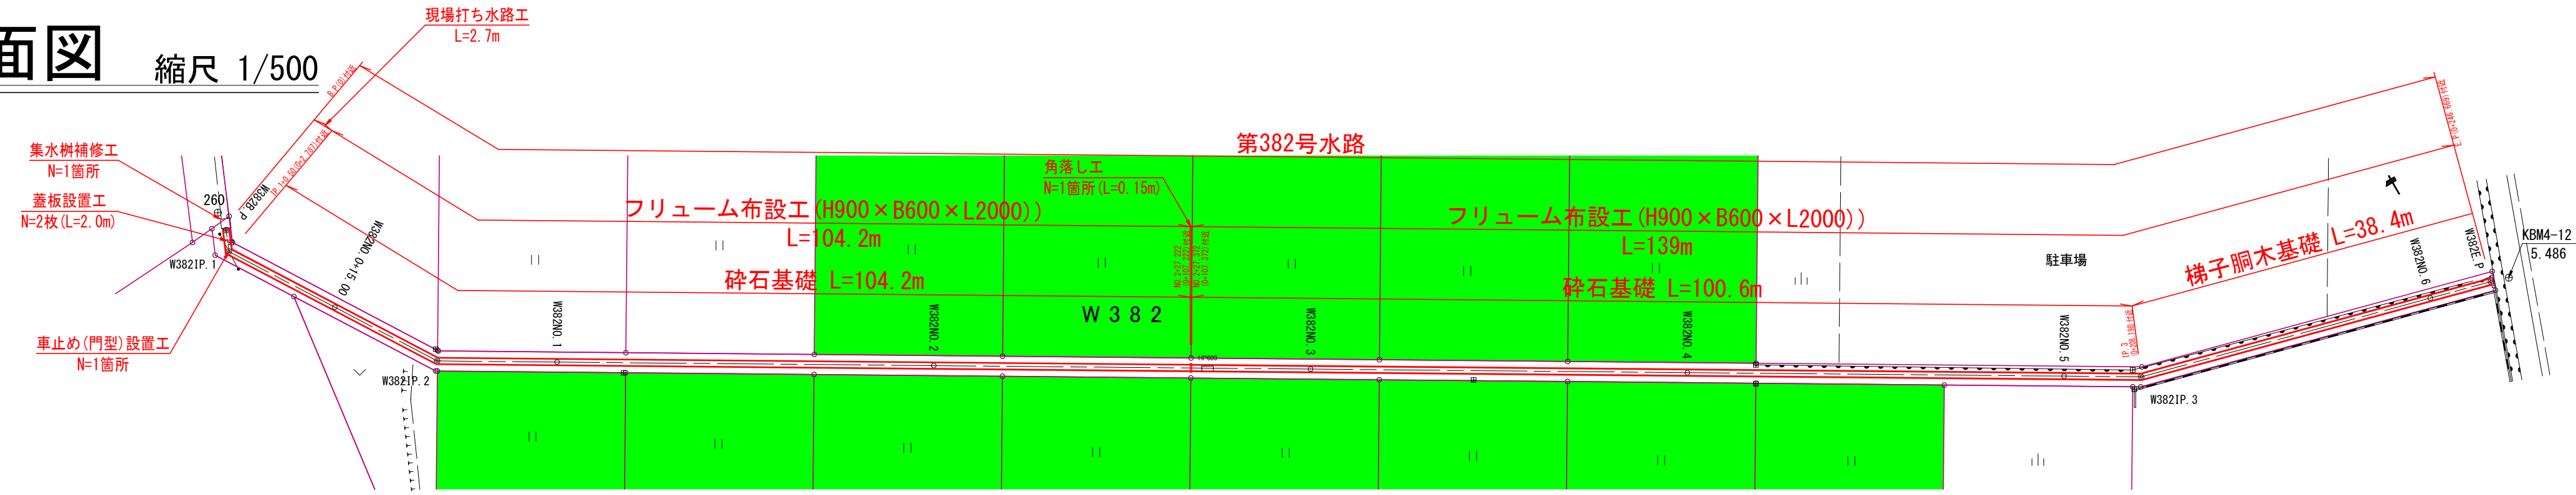


縦断面図 縮尺 縦横 1/100 1/500

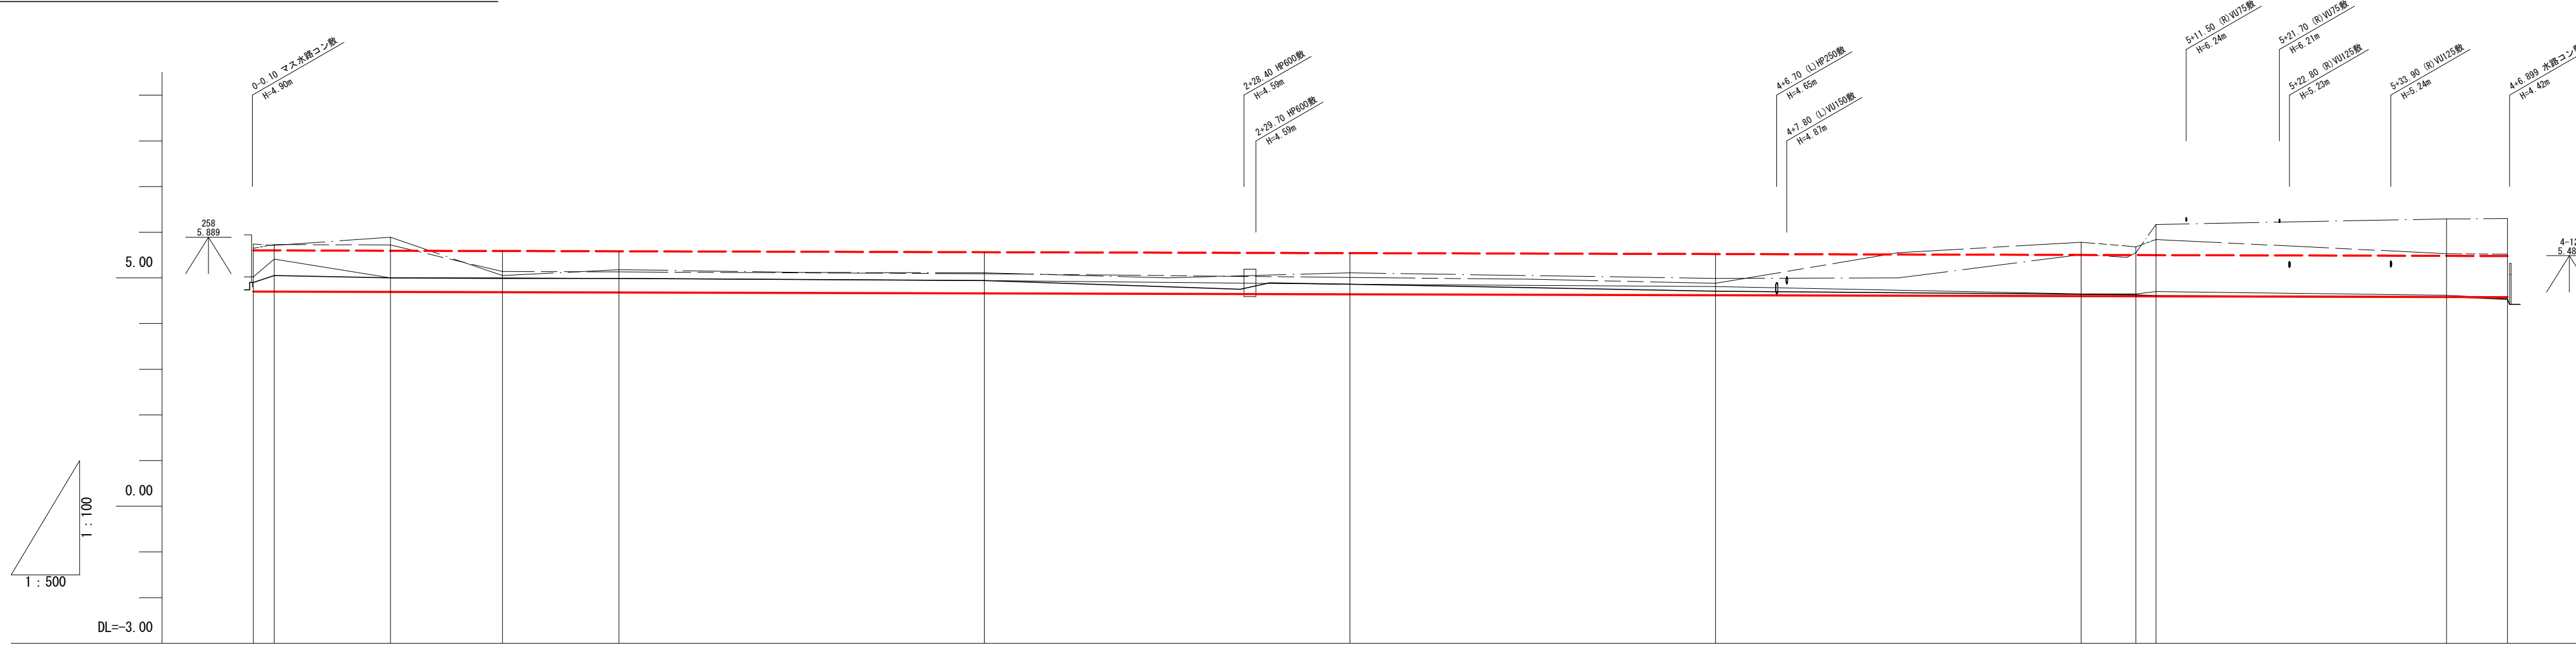

凡	例
計画天端高	-----
計画河床高	-----
地盤高	-----
河床高	-----
左耕地高	-----
右耕地高	-----

面	計		現		況		加	退	単	点	測	曲	
	天端高	河床高	地盤高	河床高	(左) 耕地高	(右) 耕地高							
勾配	i=0.050% L=246.669m												
盛土高	0.000												
切土高	0.318	0.709	0.305	0.312	0.308	0.278	0.218	0.188	0.046	0.051	0.102	0.038	0.029
計天端高	5.602	5.601	5.595	5.588	5.582	5.562	5.542	5.522	5.502	5.499	5.498	5.482	5.479
計河床高	4.702	4.701	4.695	4.688	4.682	4.662	4.642	4.622	4.602	4.599	4.598	4.582	4.579
(左) 耕地高	5.65	5.73	5.72	5.14	5.13	5.09	5.01	4.88	5.78	5.68	5.84	5.53	5.52
(右) 耕地高	5.74	5.71	5.89	5.05	5.18	5.11	5.11	4.99	5.51	5.55	6.17	6.29	6.30
河床高	5.05	5.00	5.00	4.99	4.99	4.94	4.86	4.71	4.64	4.63	4.61	4.59	4.55
地盤高	5.02	5.41	5.00	5.00	4.99	4.94	4.86	4.81	4.65	4.65	4.70	4.62	4.55
杭頭高	5.229	5.575	5.131	5.120	5.116	5.049	4.972	4.934	4.748	4.65	4.794	4.817	4.754
退距離	0.000	2.287	15.000	27.261	40.000	80.000	120.000	160.000	200.000	206.000	208.188	240.000	246.669
単距離	0.000	2.287	12.713	12.261	12.739	40.000	40.000	40.000	40.000	6.000	2.188	31.802	6.669
点	W382E.P												
測	W382IP.1												
線	IP.1 IA=55-04-48												

W382号線		下南畑二丁目地区	
事業名	公社営農地耕作条件改善事業		
工事名	3下南二第102号 ほ場整備工事		
図面の名称	平面図・縦断面図		
図面番号	6	縮尺	図示
公益社団法人埼玉農林公社			

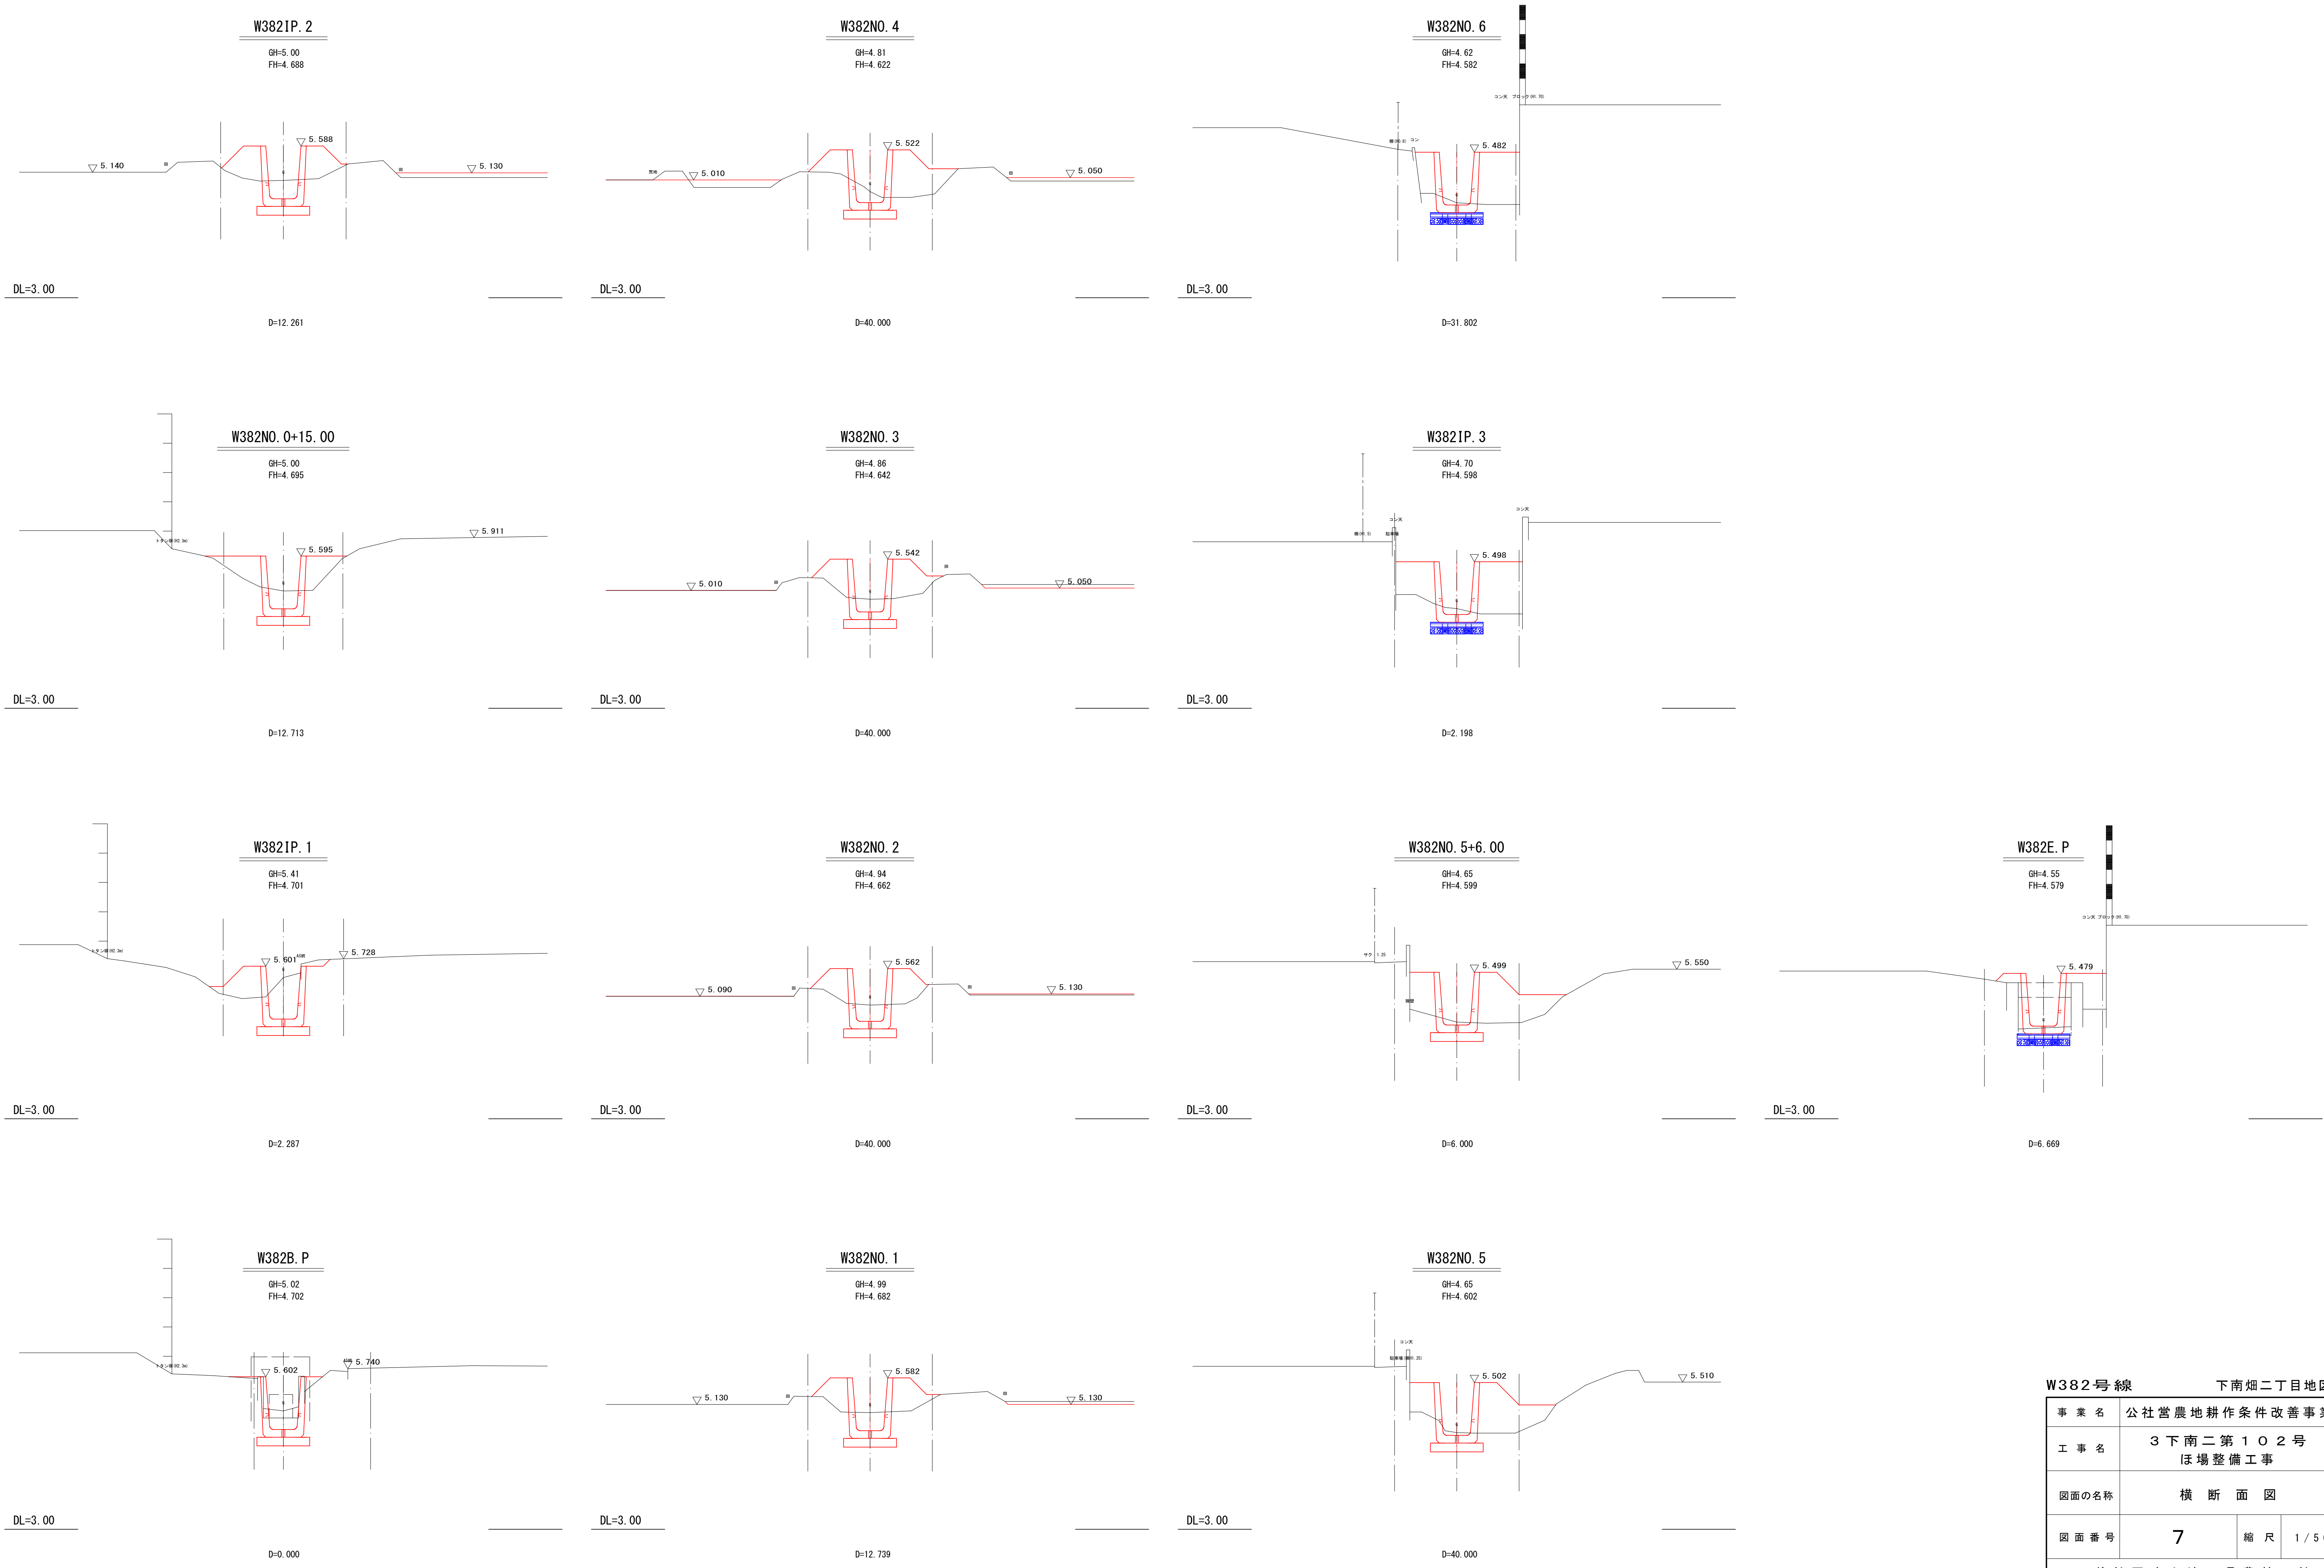

W382号線		下南畑二丁目地区	
事業名	公社営農地耕作条件改善事業		
工事名	3下南二第102号 ほ場整備工事		
図面の名称	横断面図		
図面番号	7	縮尺	1/50
公益社団法人埼玉県農林公社			