



位置図
S=1:10,000

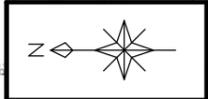

事業名	公社営農地耕作条件改善事業	
工事名	6浅羽第101号 ほ場整備工事	
図面の名称	位置図	
図面番号	1	縮尺 1:10000

現況計画平面図(1/2)
S=1:1000

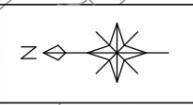


凡 例 (市単費)	
目地補修工	○
分水栓設置工	△
分水栓設置工(道路横断)	▽


水田	11-1 2995m ² 31.67 田面高(EL)
畑	15-3 424m ² 31.60 田面高(EL)

凡 例	
区画拡大	
水田 整地除外	
畑	
段差畦畔	
既設揚水機場	
地区界	

事業名	公社営農地耕作条件改善事業	
工事名	6浅羽第101号 ほ場整備工事	
図面の名称	現況計画平面図(1)	
図面番号	2-1	縮尺 1:1000
公益社団法人埼玉農林公社		

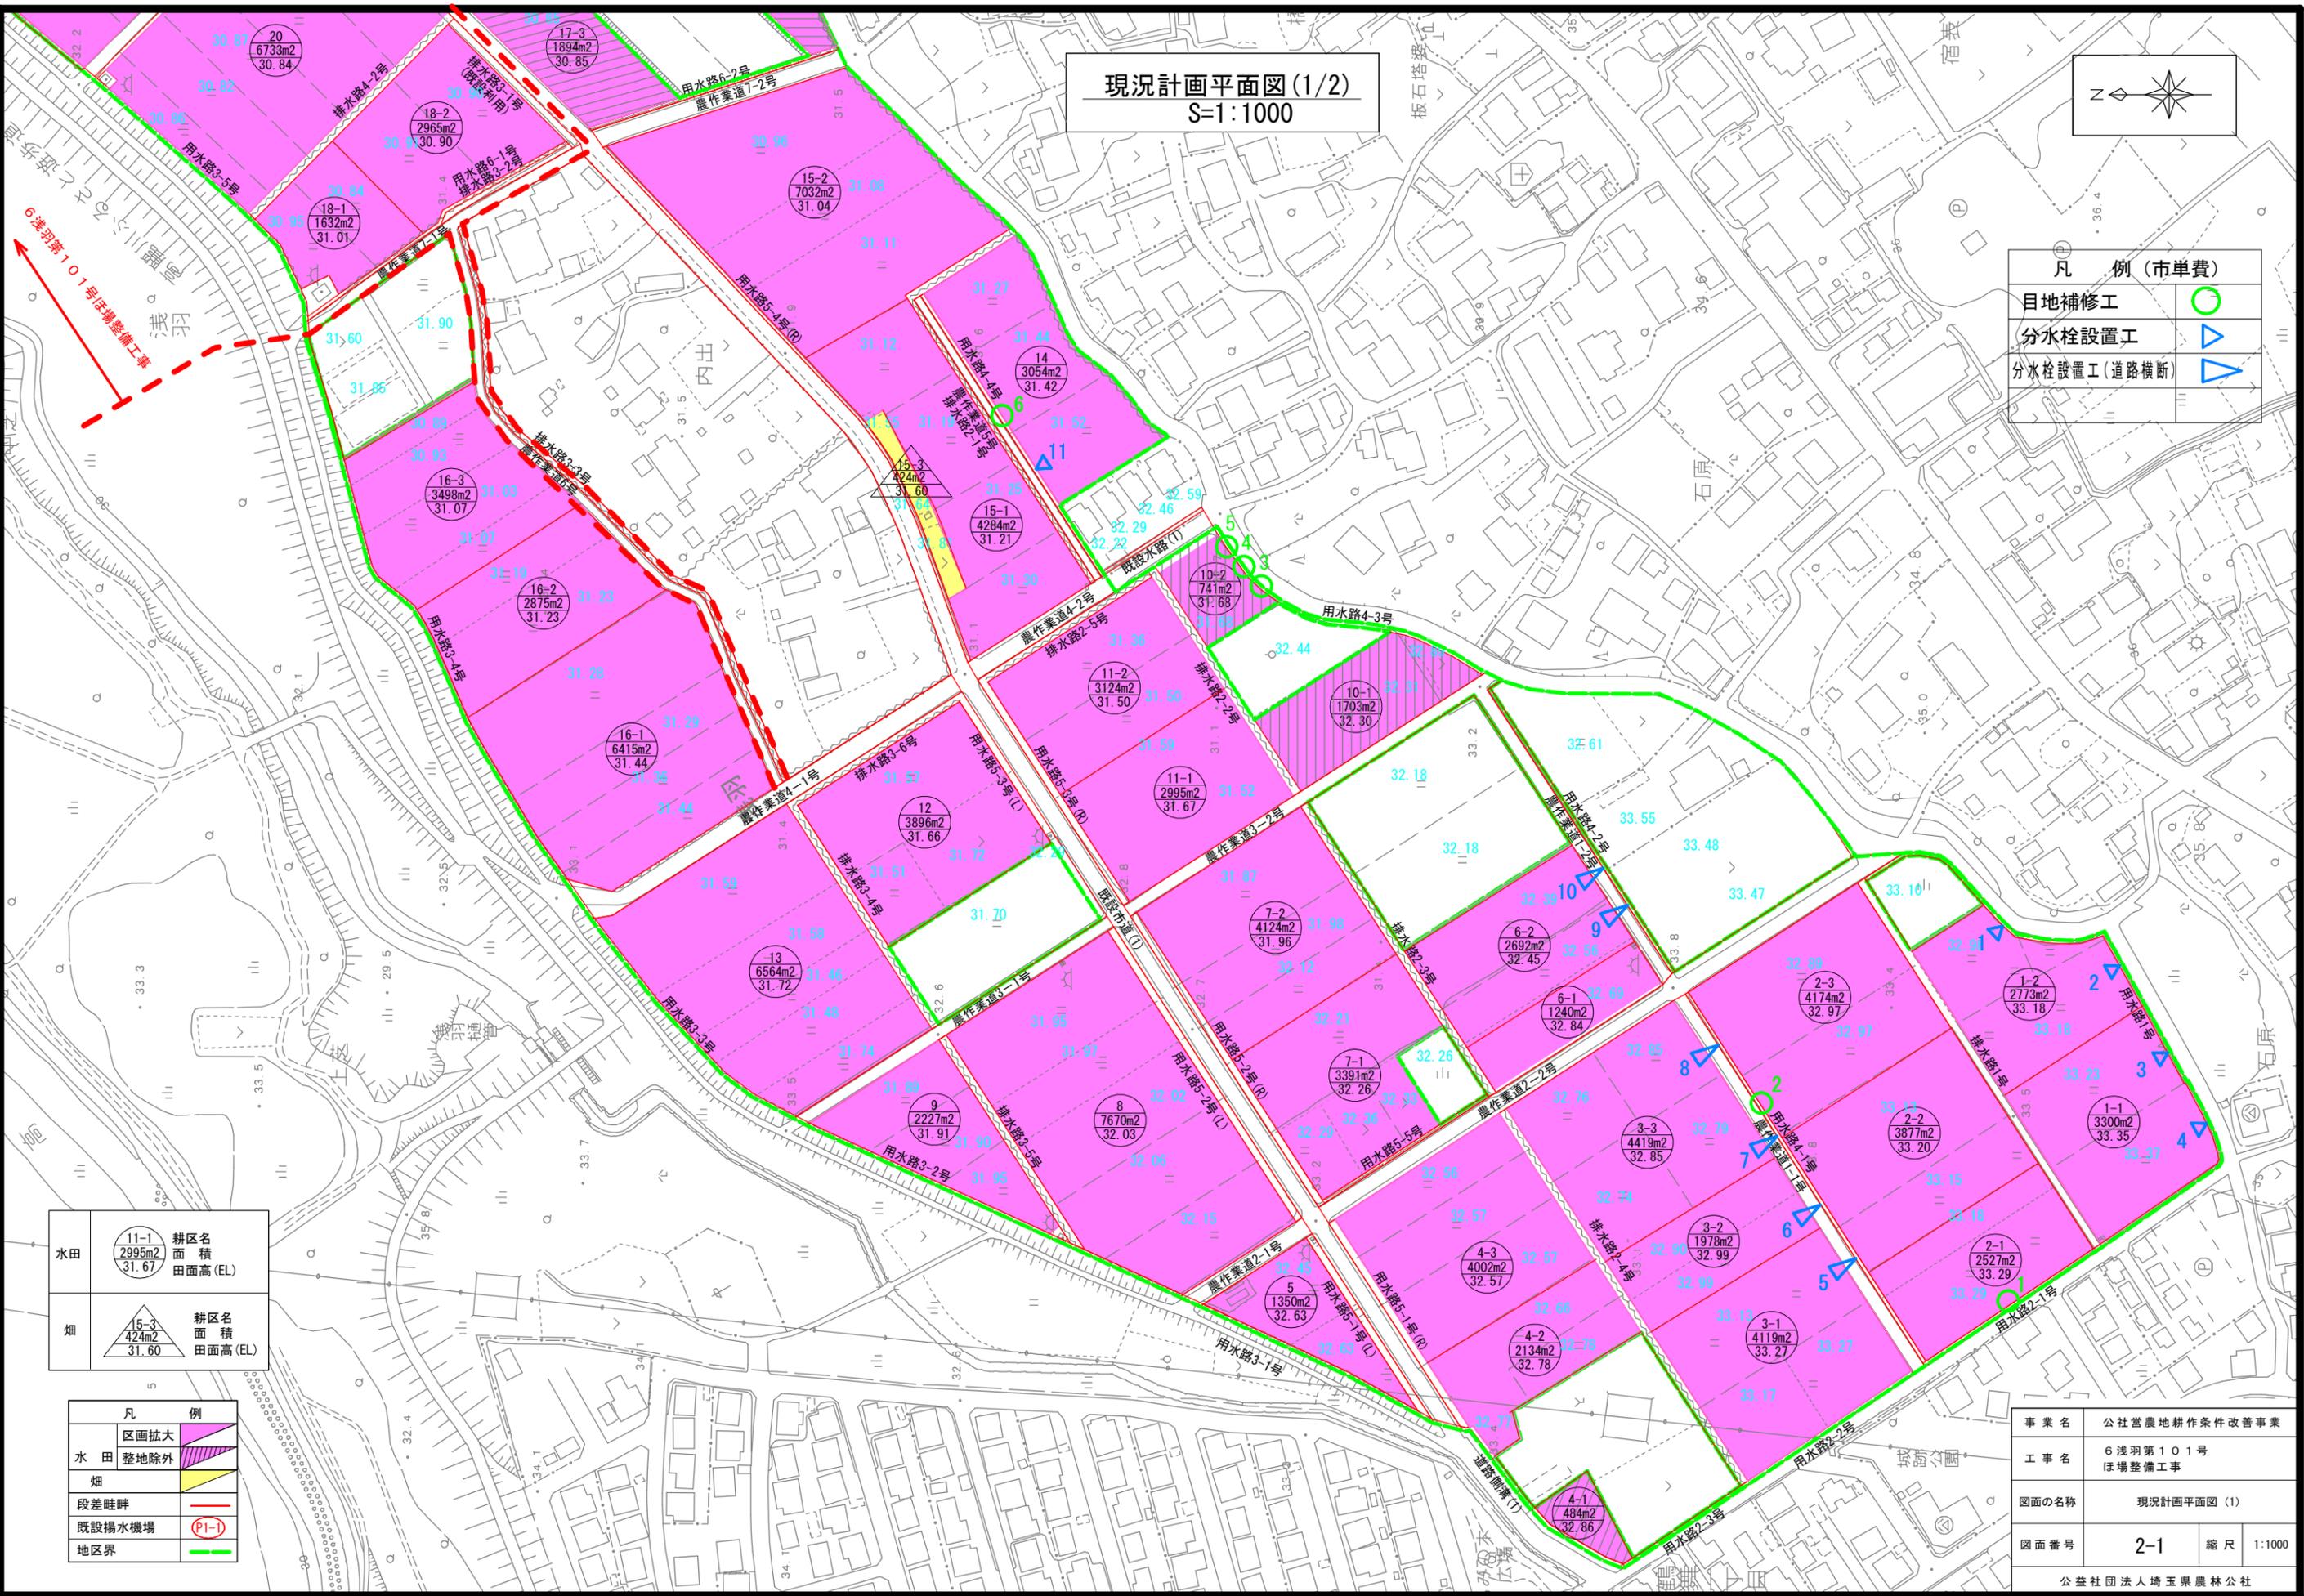

現況計画平面図(2/2)
S=1:1000


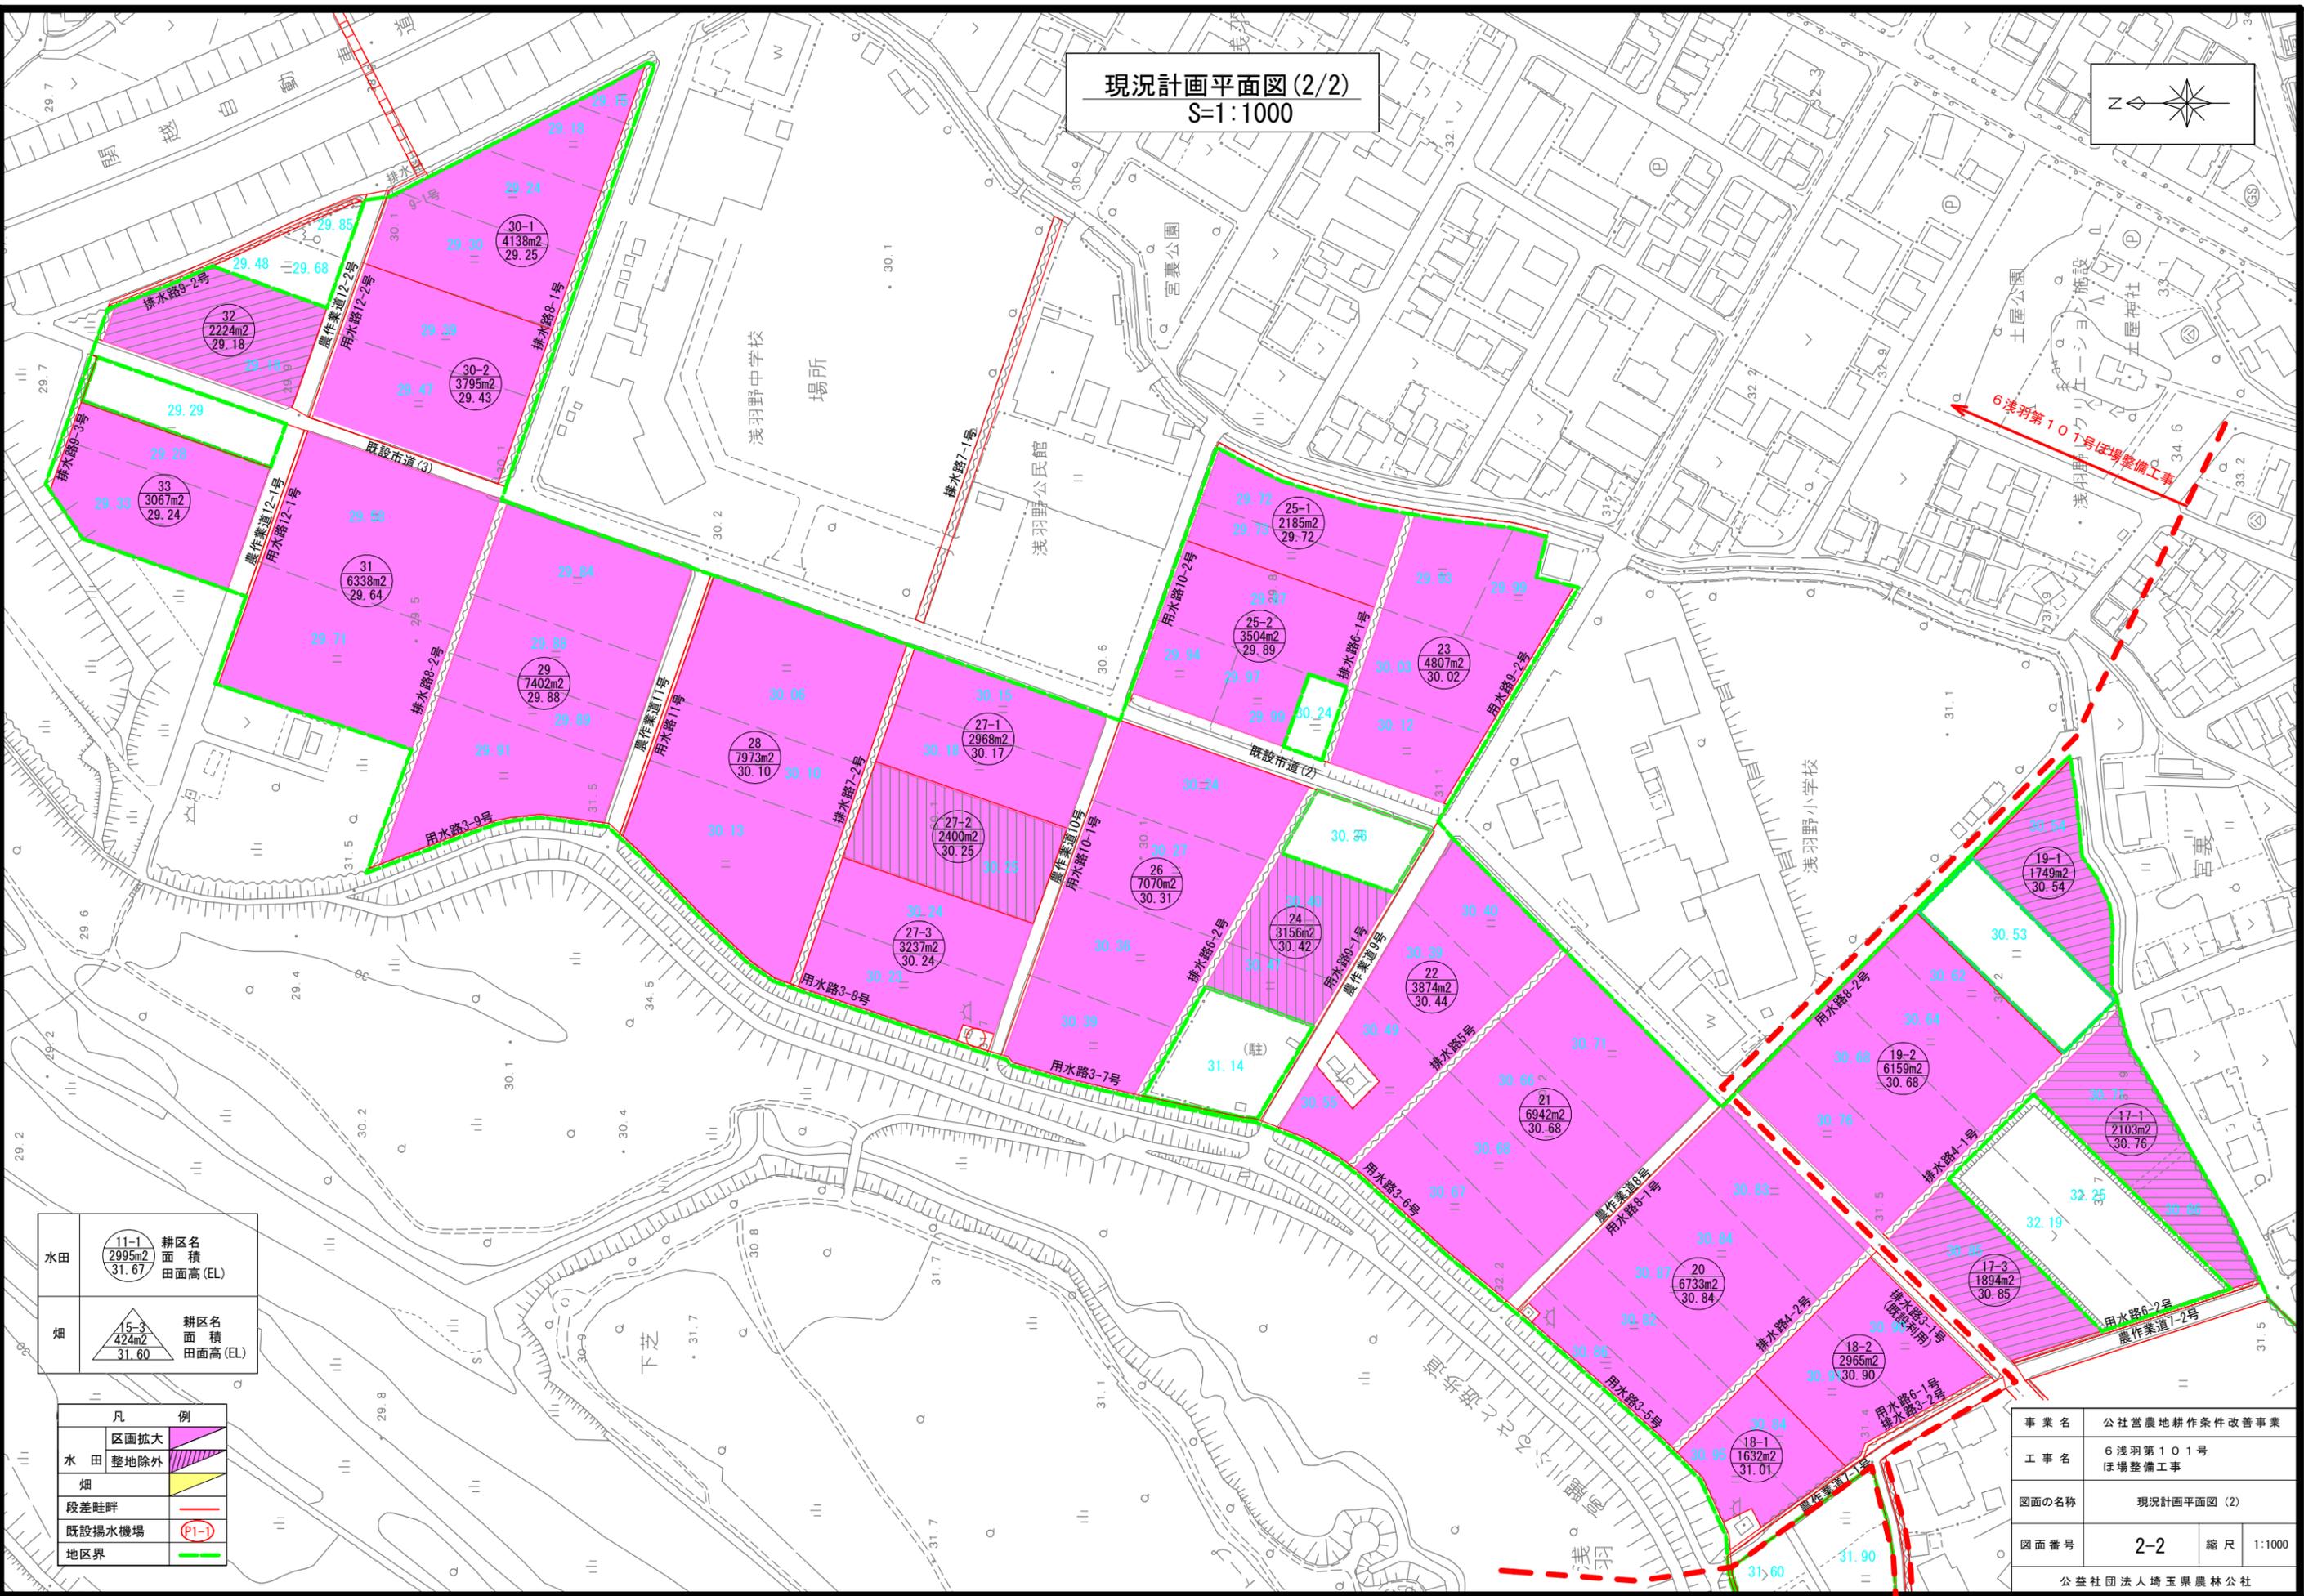


水田	11-1 耕区名 2995m2 面積 31.67 田面高(EL)
畑	15-3 耕区名 424m2 面積 31.60 田面高(EL)

凡	例
区画拡大	
水田 整地除外	
畑	
段差畦畔	
既設揚水機場	
地区界	

事業名	公社営農地耕作条件改善事業
工事名	6 浅羽第101号 ほ場整備工事
図面の名称	現況計画平面図(2)
図面番号	2-2 縮尺 1:1000
公益社団法人埼玉県農林公社	

整地計画平面図(1/2)
S=1:1000

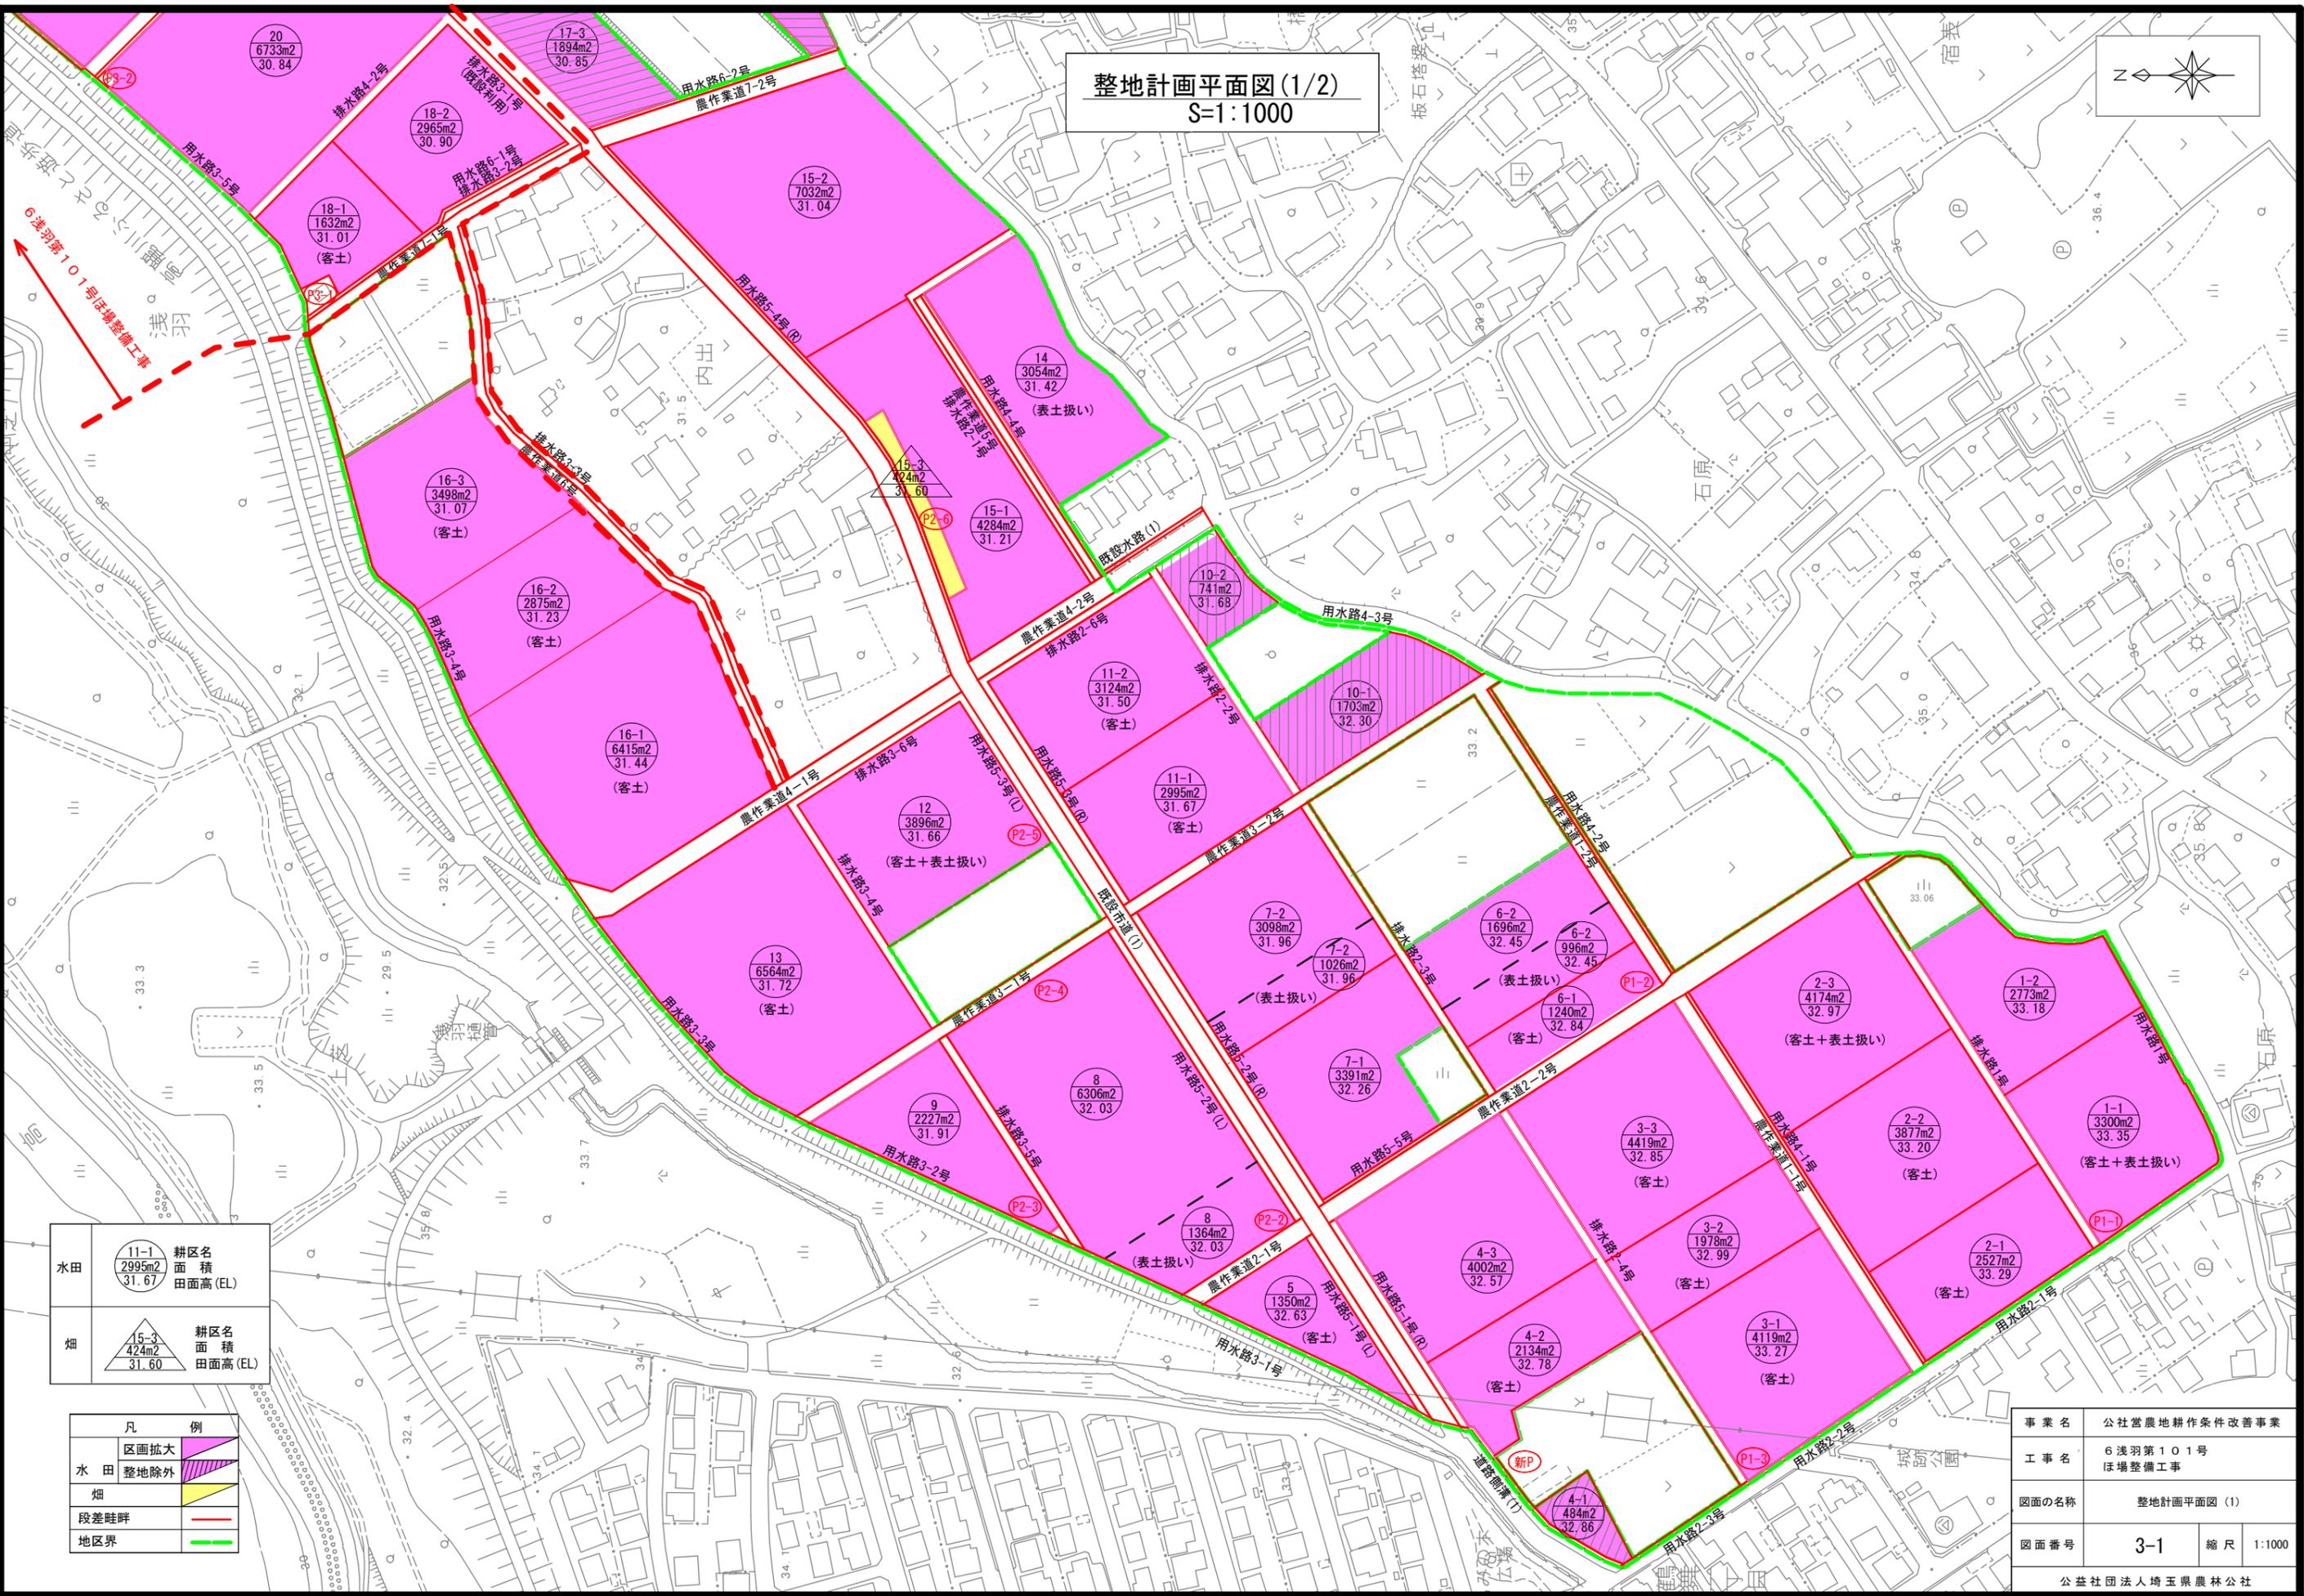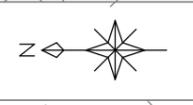


水田	11-1 2995m ² 31.67	耕区名 面積 田面高(EL)
畑	15-3 424m ² 31.60	耕区名 面積 田面高(EL)

凡	例
区画拡大	
水田 整地除外	
畑	
段差畦畔	
地区界	

事業名	公社営農地耕作条件改善事業		
工事名	6 浅羽第101号 ほ場整備工事		
図面の名称	整地計画平面図(1)		
図面番号	3-1	縮尺	1:1000
公益社団法人埼玉農林公社			

整地計画平面図(2/2)
S=1:1000

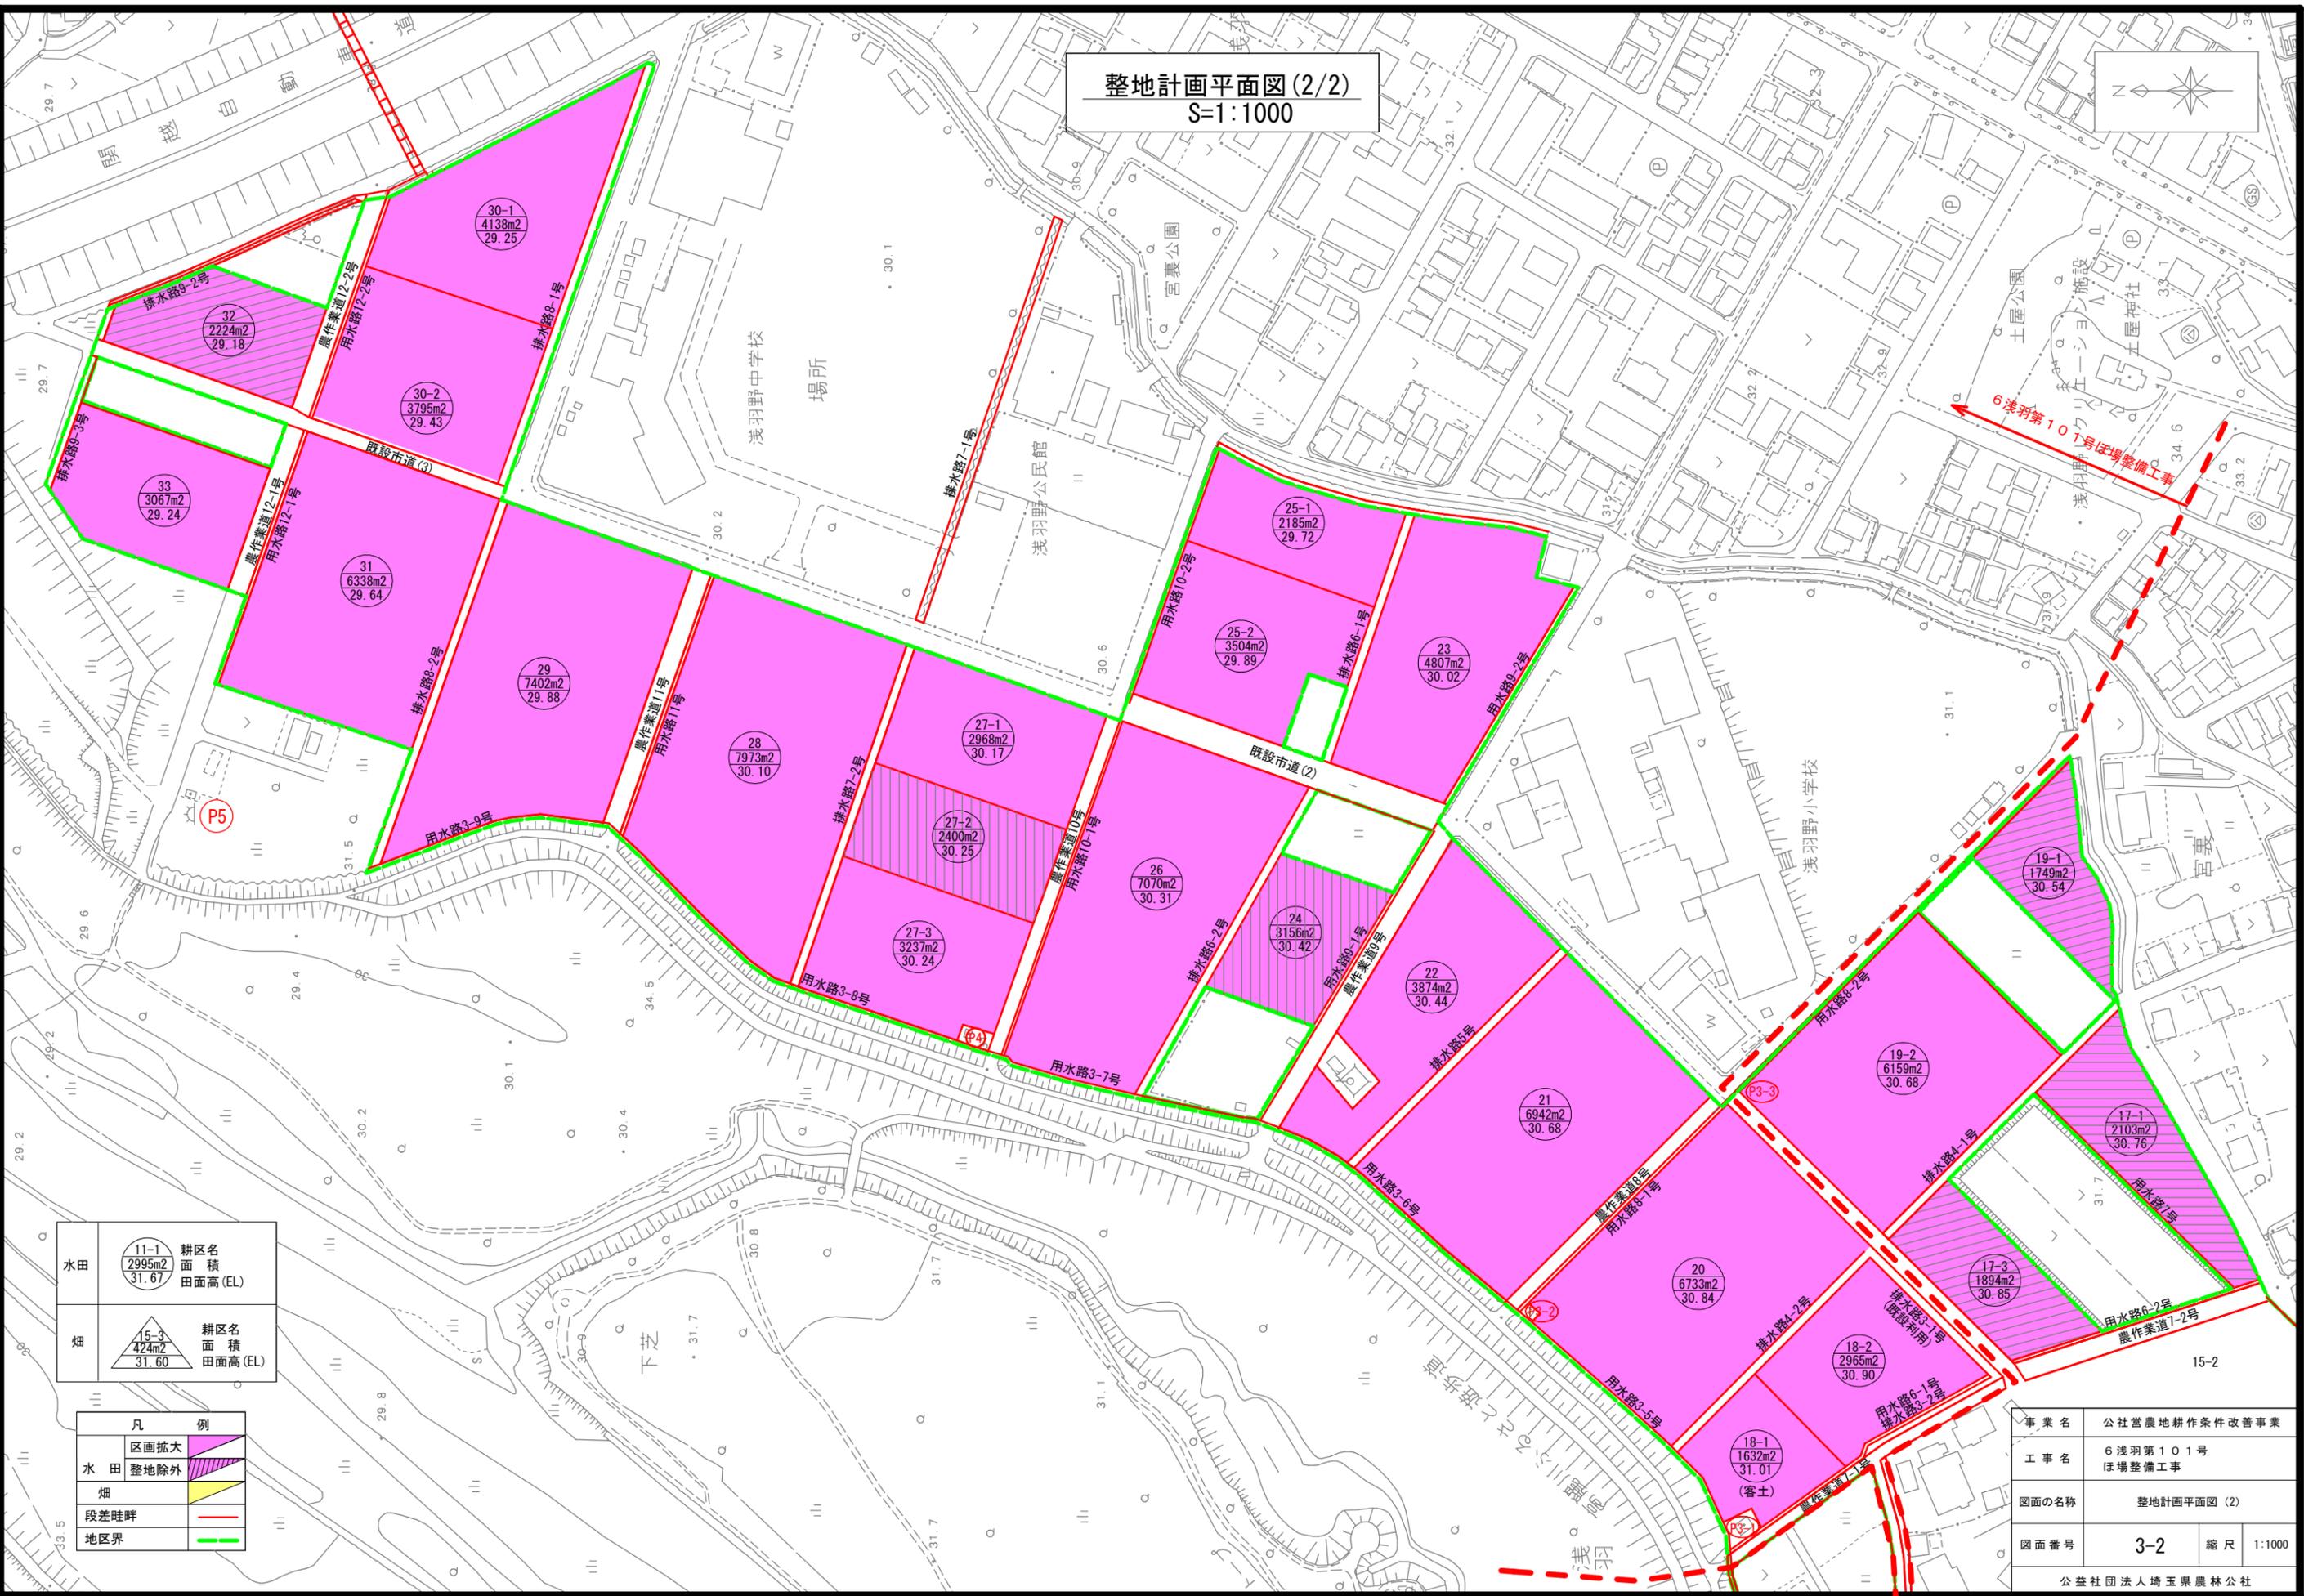


水田	11-1 2995m ² 31.67	耕区名 面積 田面高(EL)
畑	15-3 424m ² 31.60	耕区名 面積 田面高(EL)

凡 例	
区画拡大	
水田 整地除外	
畑	
段差畦畔	
地区界	

事業名	公社営農地耕作条件改善事業		
工事名	6浅羽第101号ほ場整備工事		
図面の名称	整地計画平面図(2)		
図面番号	3-2	縮尺	1:1000
公益社団法人埼玉県農林公社			

整地附带工位置図(1/2)
S=1:1000

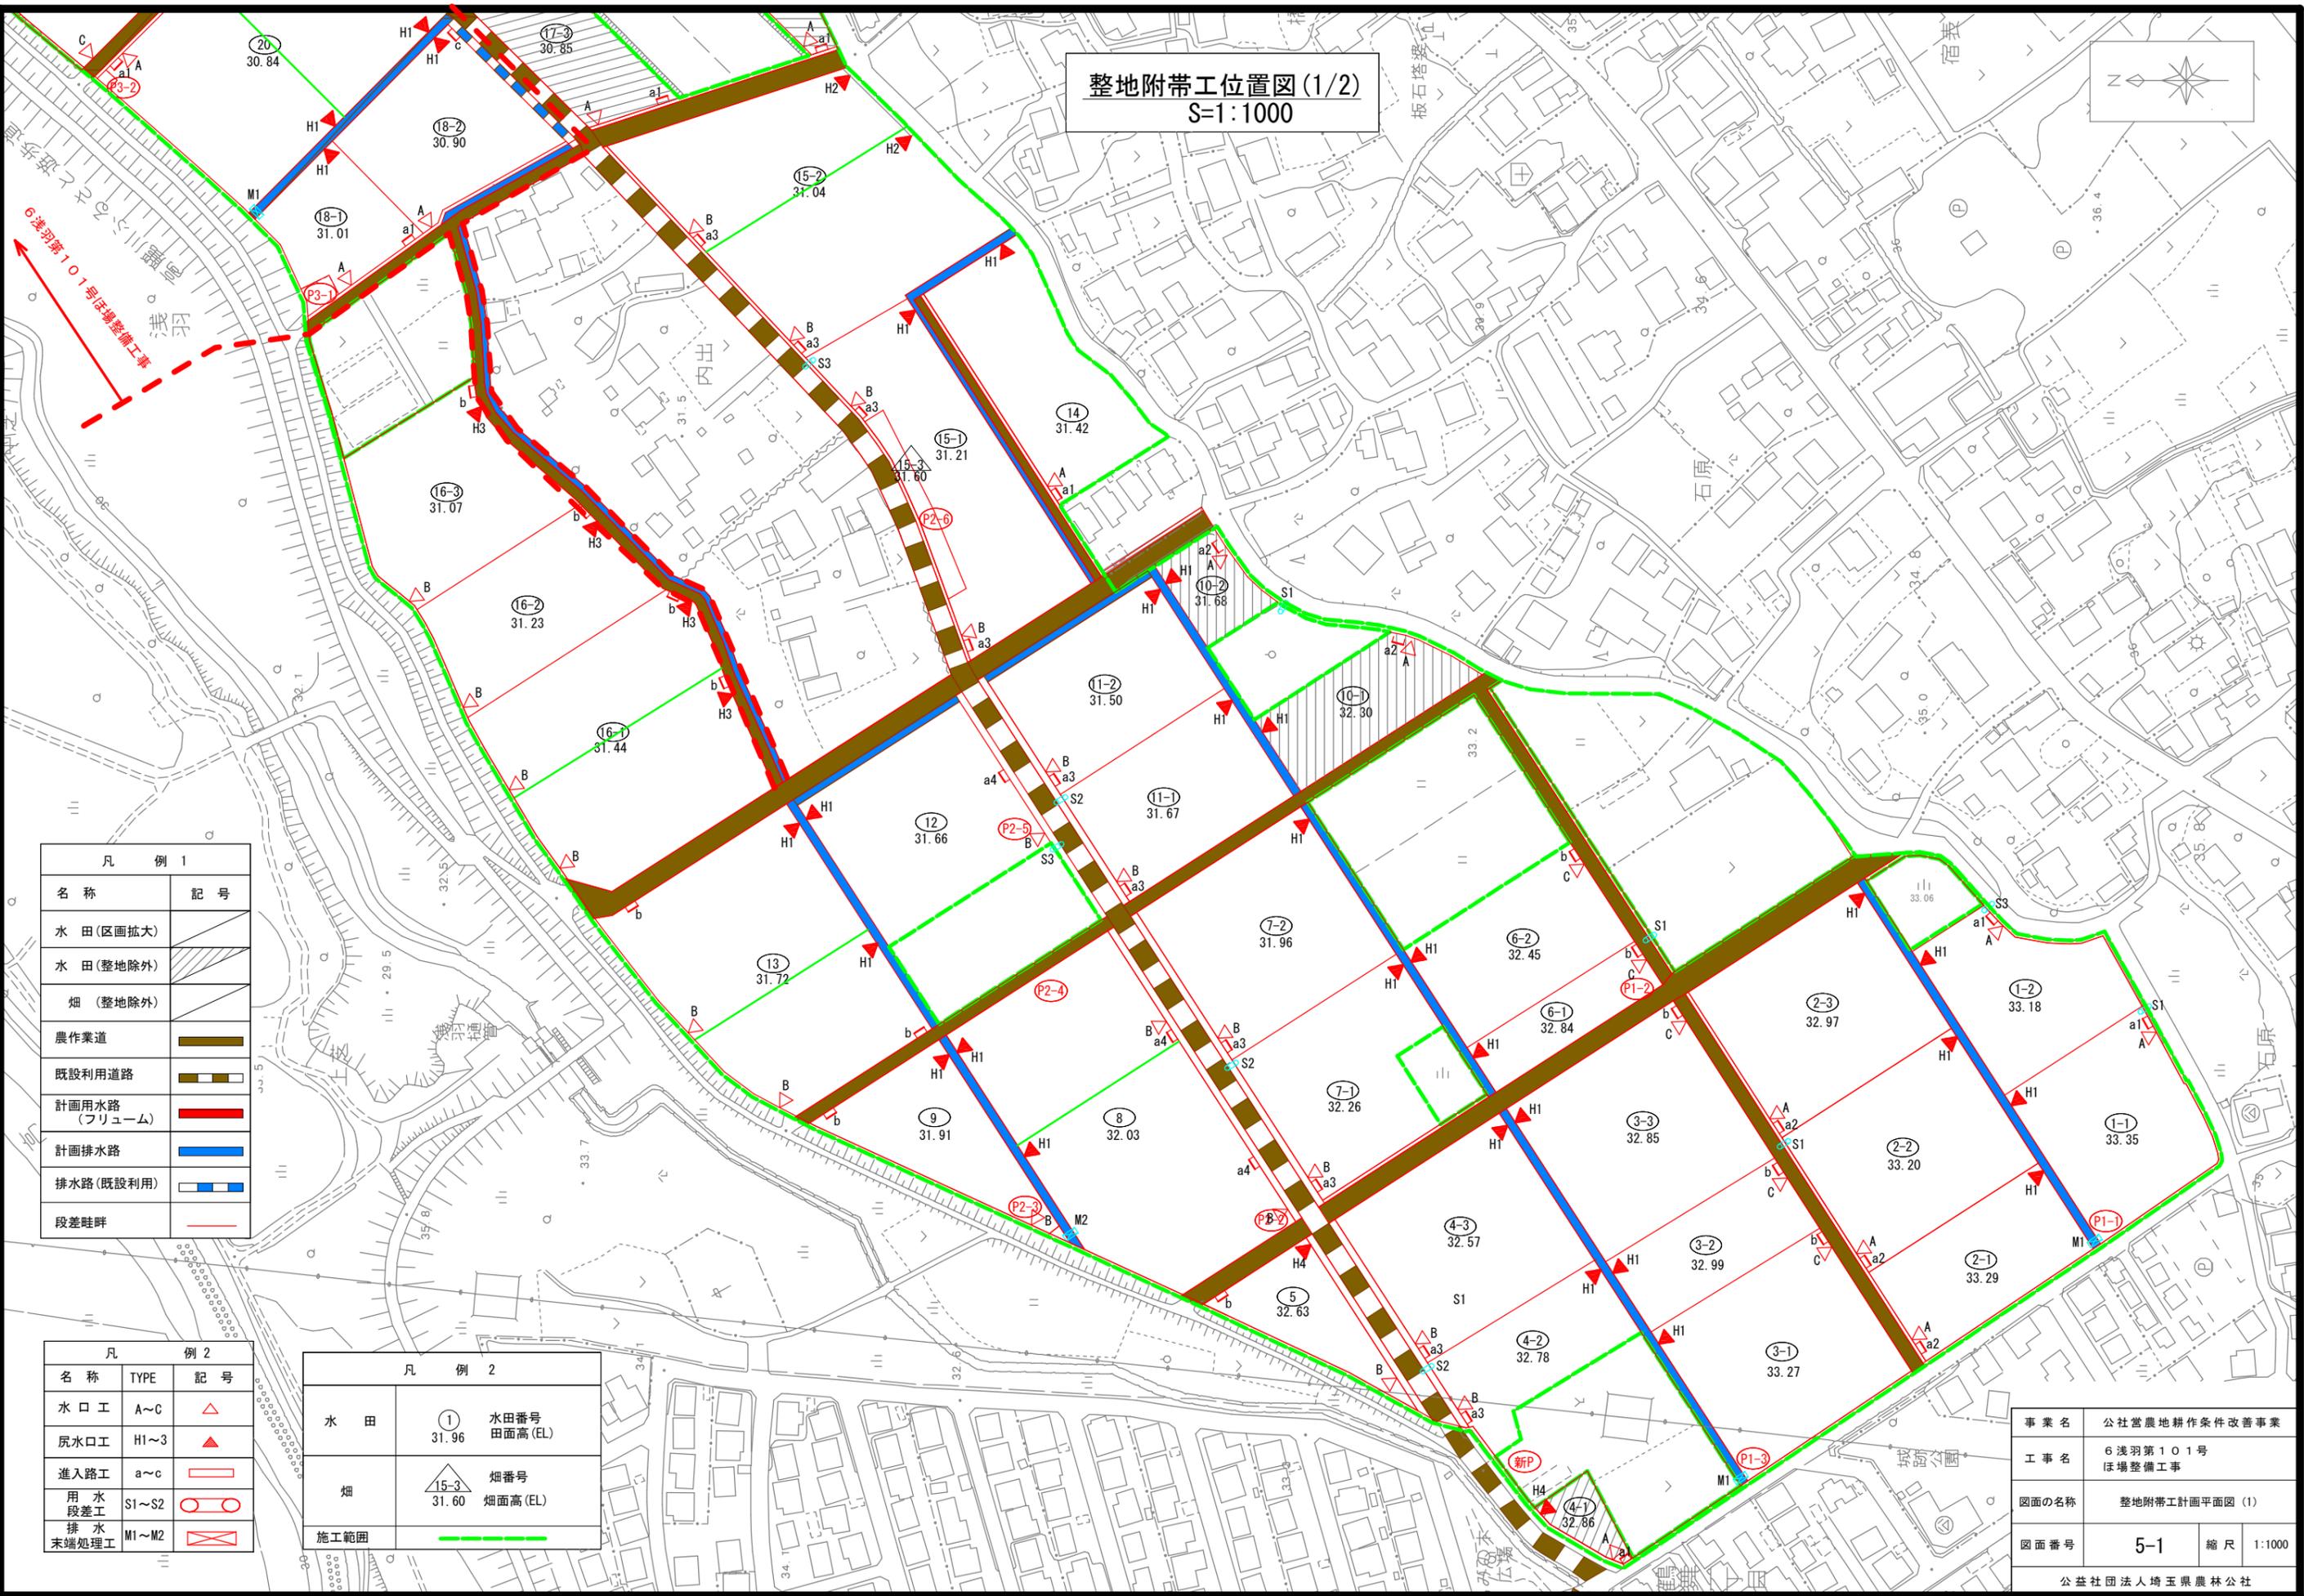

凡 例 1

名称	記号
水田(区画拡大)	
水田(整地除外)	
畑(整地除外)	
農作業道	
既設利用道路	
計画用水路(フリーム)	
計画排水路	
排水路(既設利用)	
段差畦畔	

凡 例 2


名称	TYPE	記号
水口工	A~C	
尻水口工	H1~3	
進入路工	a~c	
用水段差工	S1~S2	
排水末端処理工	M1~M2	

凡 例 2

水田		水田番号 田面高(EL)
畑		畑番号 畑面高(EL)
施工範囲		

事業名	公社営農地耕作条件改善事業		
工事名	6 浅羽第101号ほ場整備工事		
図面の名称	整地附带工計画平面図(1)		
図面番号	5-1	縮尺	1:1000
公益社団法人埼玉県農林公社			

整地附帯工位置図(2/2)
S=1:1000

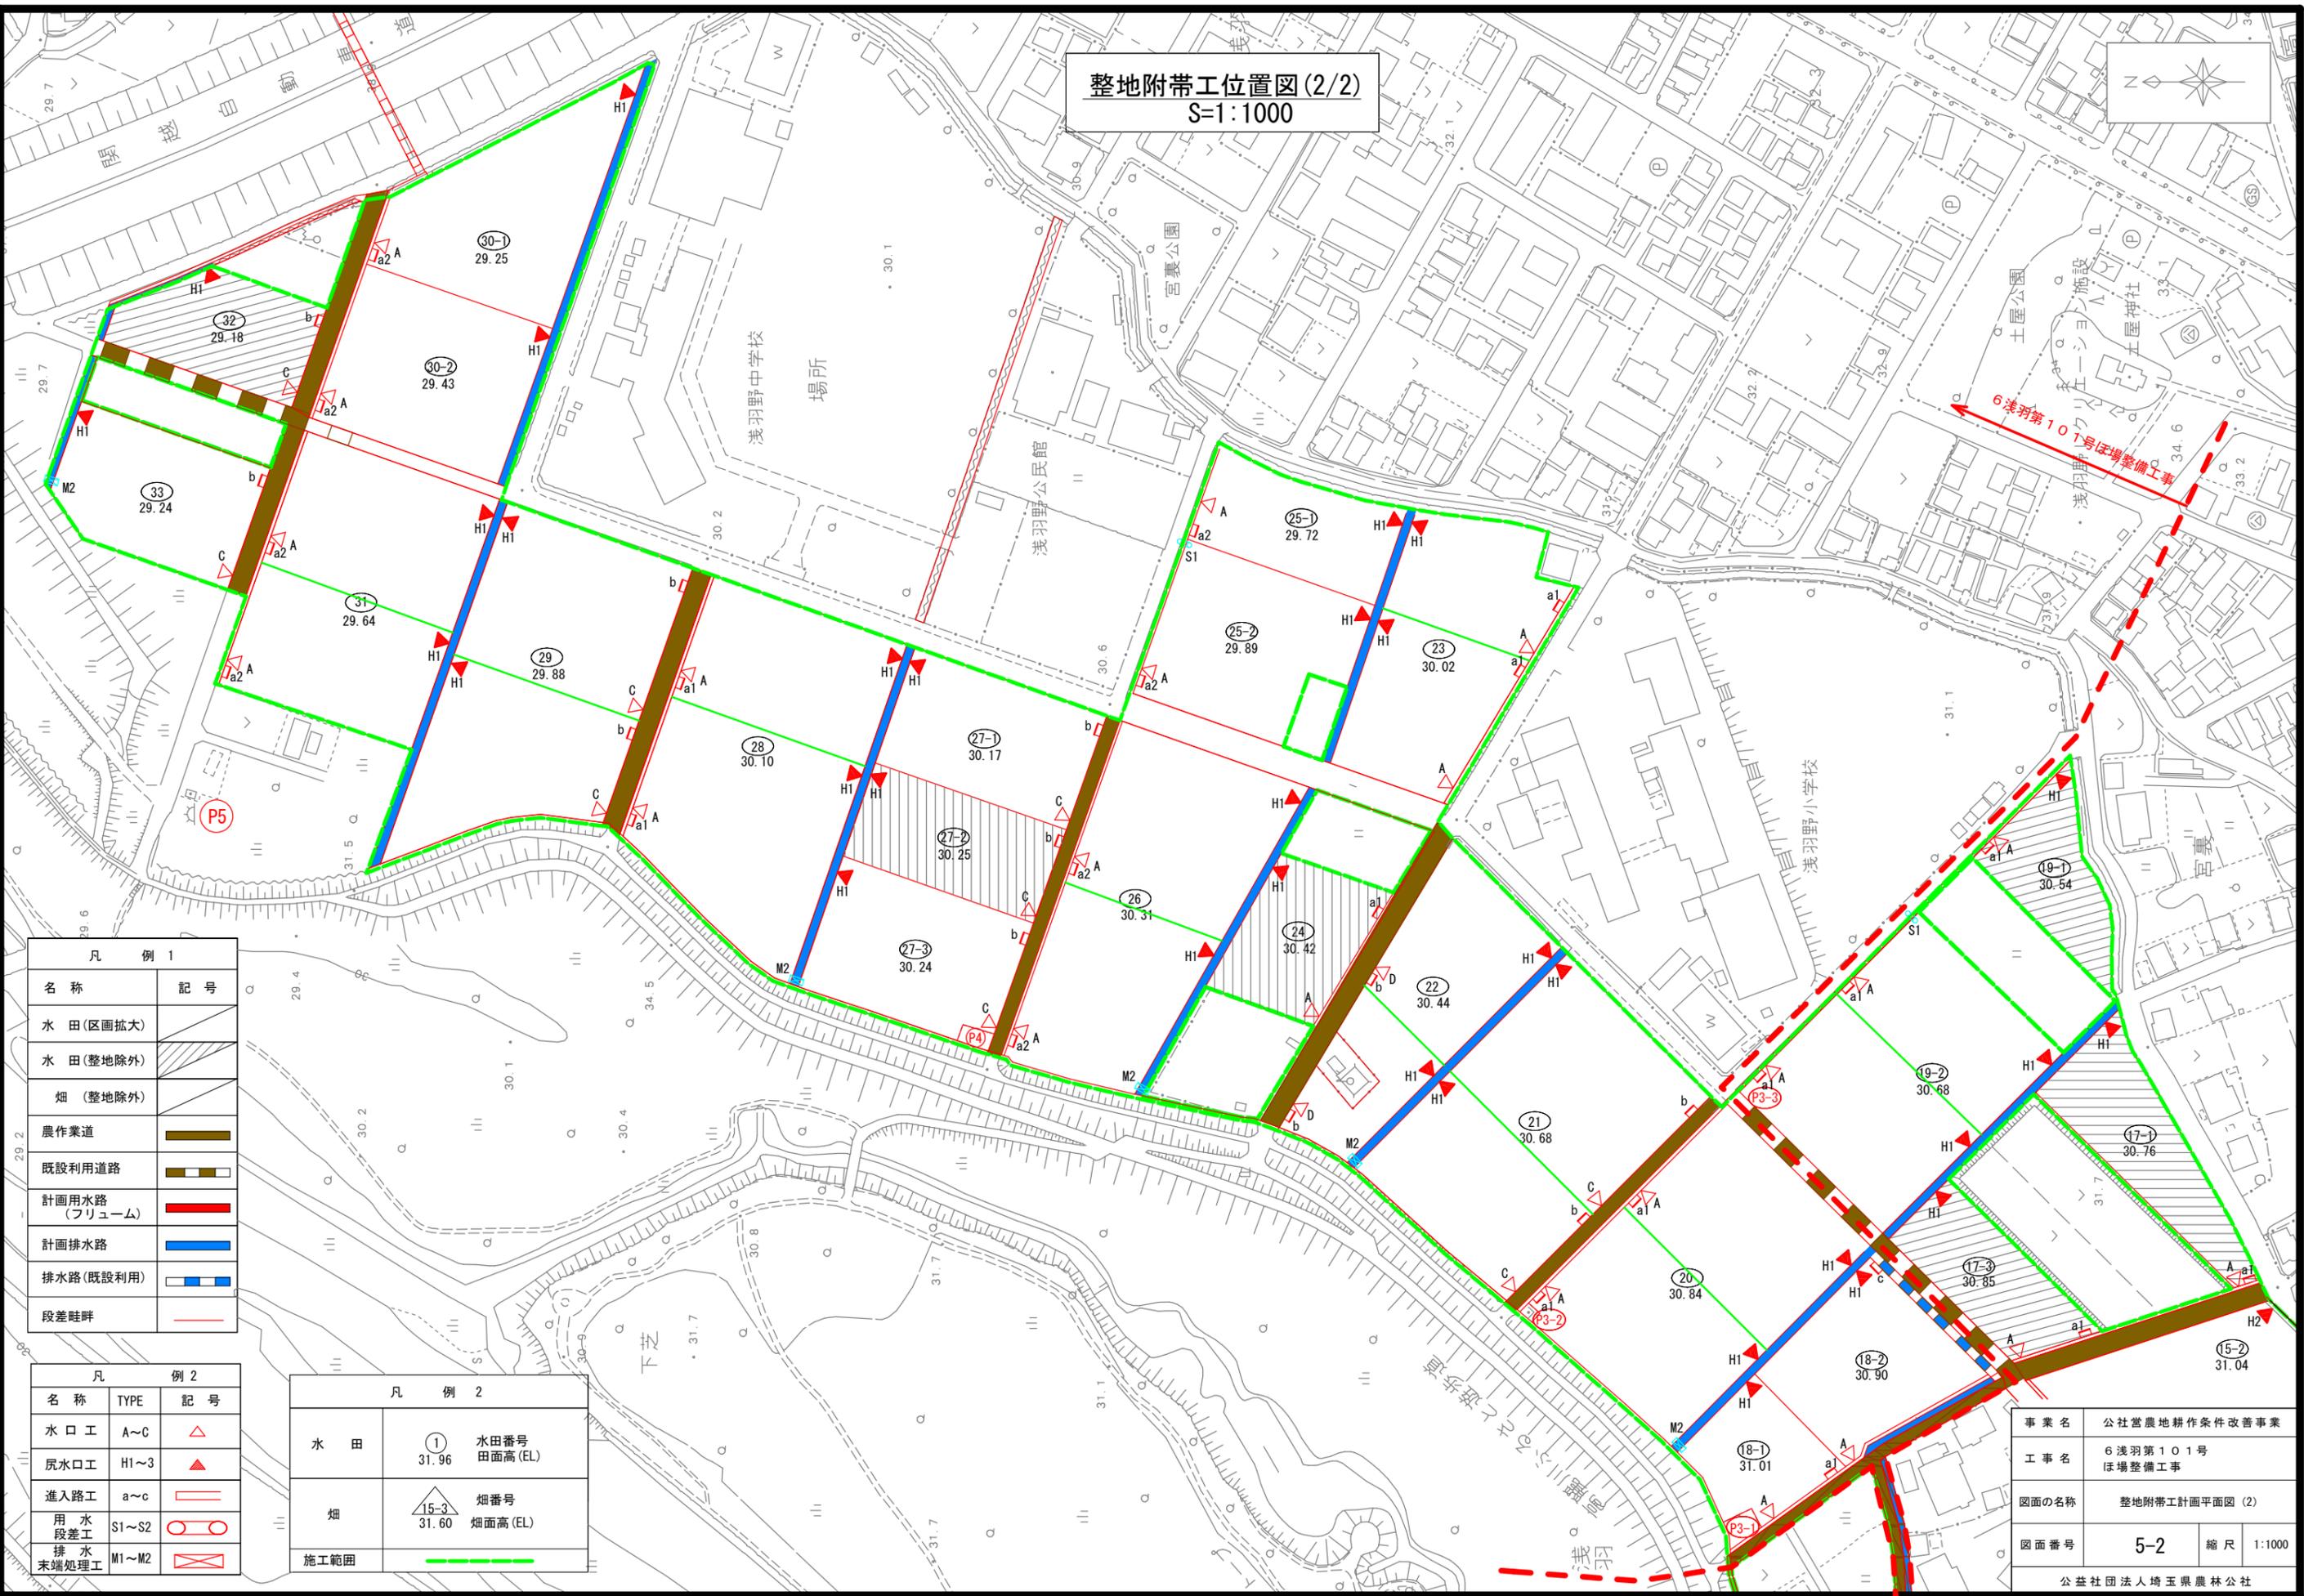

凡 例 1

名称	記号
水田(区画拡大)	
水田(整地除外)	
畑(整地除外)	
農作業道	
既設利用道路	
計画用水路(フリーム)	
計画排水路	
排水路(既設利用)	
段差畦畔	

凡 例 2

名称	TYPE	記号
水口工	A~C	
尻水口工	H1~3	
進入路工	a~c	
用水段差工	S1~S2	
排水末端処理工	M1~M2	

凡 例 2

水田	① 31.96	水田番号 田面高(EL)
畑	△ 15-3 31.60	畑番号 畑面高(EL)
施工範囲		


事業名	公社営農地耕作条件改善事業		
工事名	6浅羽第101号ほ場整備工事		
図面の名称	整地附帯工計画平面図(2)		
図面番号	5-2	縮尺	1:1000
公益社団法人埼玉県農林公社			

整地附带工構造一般図(1)


S=1:40

進入路工標準構造図


タイプa
平面図

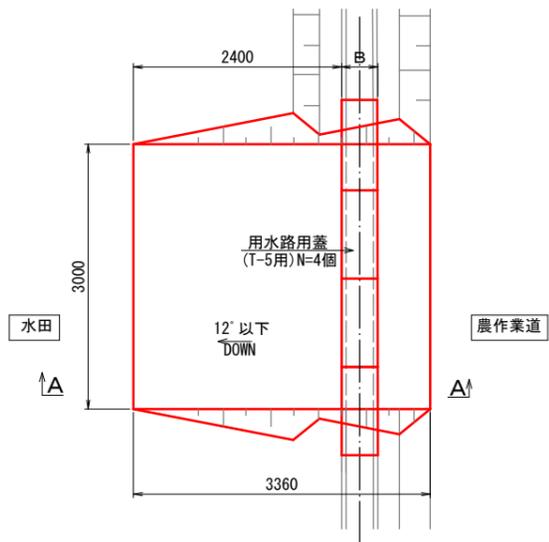


タイプb
平面図

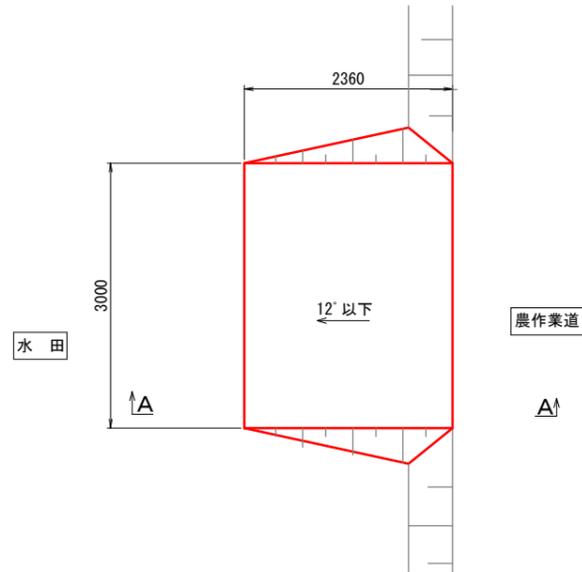


タイプc
平面図

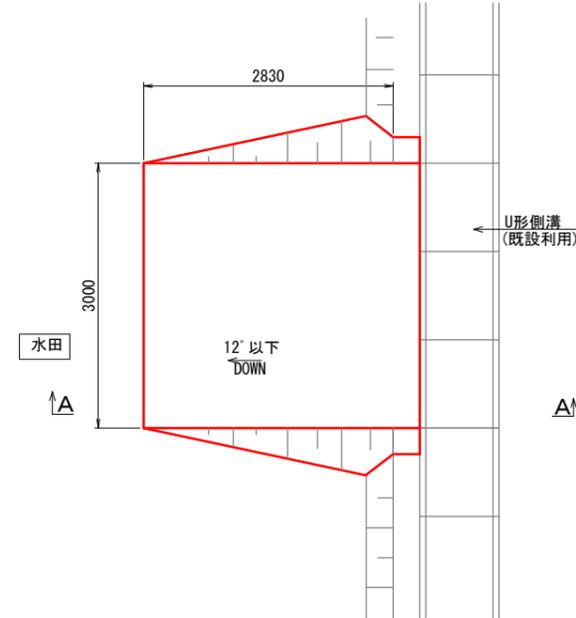


断面A-A

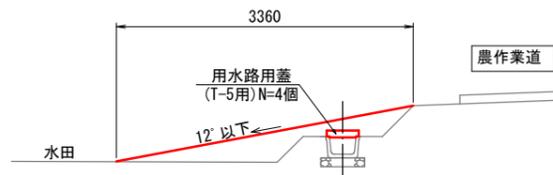

断面A-A

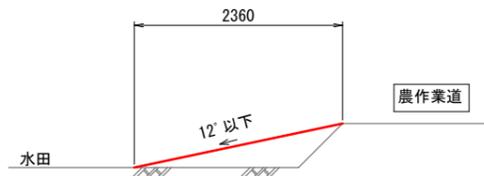

断面A-A

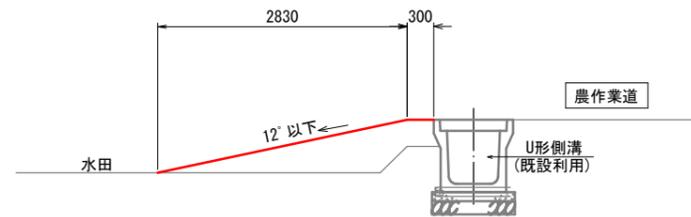


番号	タイプ	水路断面
1	a1	BF-300
2	a2	BF-350
3	a3	U-300×300
4	a4	U-300×400


事業名	公社営農地耕作条件改善事業		
工事名	6 浅羽第101号 ほ場整備工事		
図面の名称	整地附带工構造一般図(1)		
図面番号	6-1	縮尺	1:40
公益社団法人埼玉県農林公社			

整地附帯工構造一般図(2)
S=1:20

水口工標準構造図

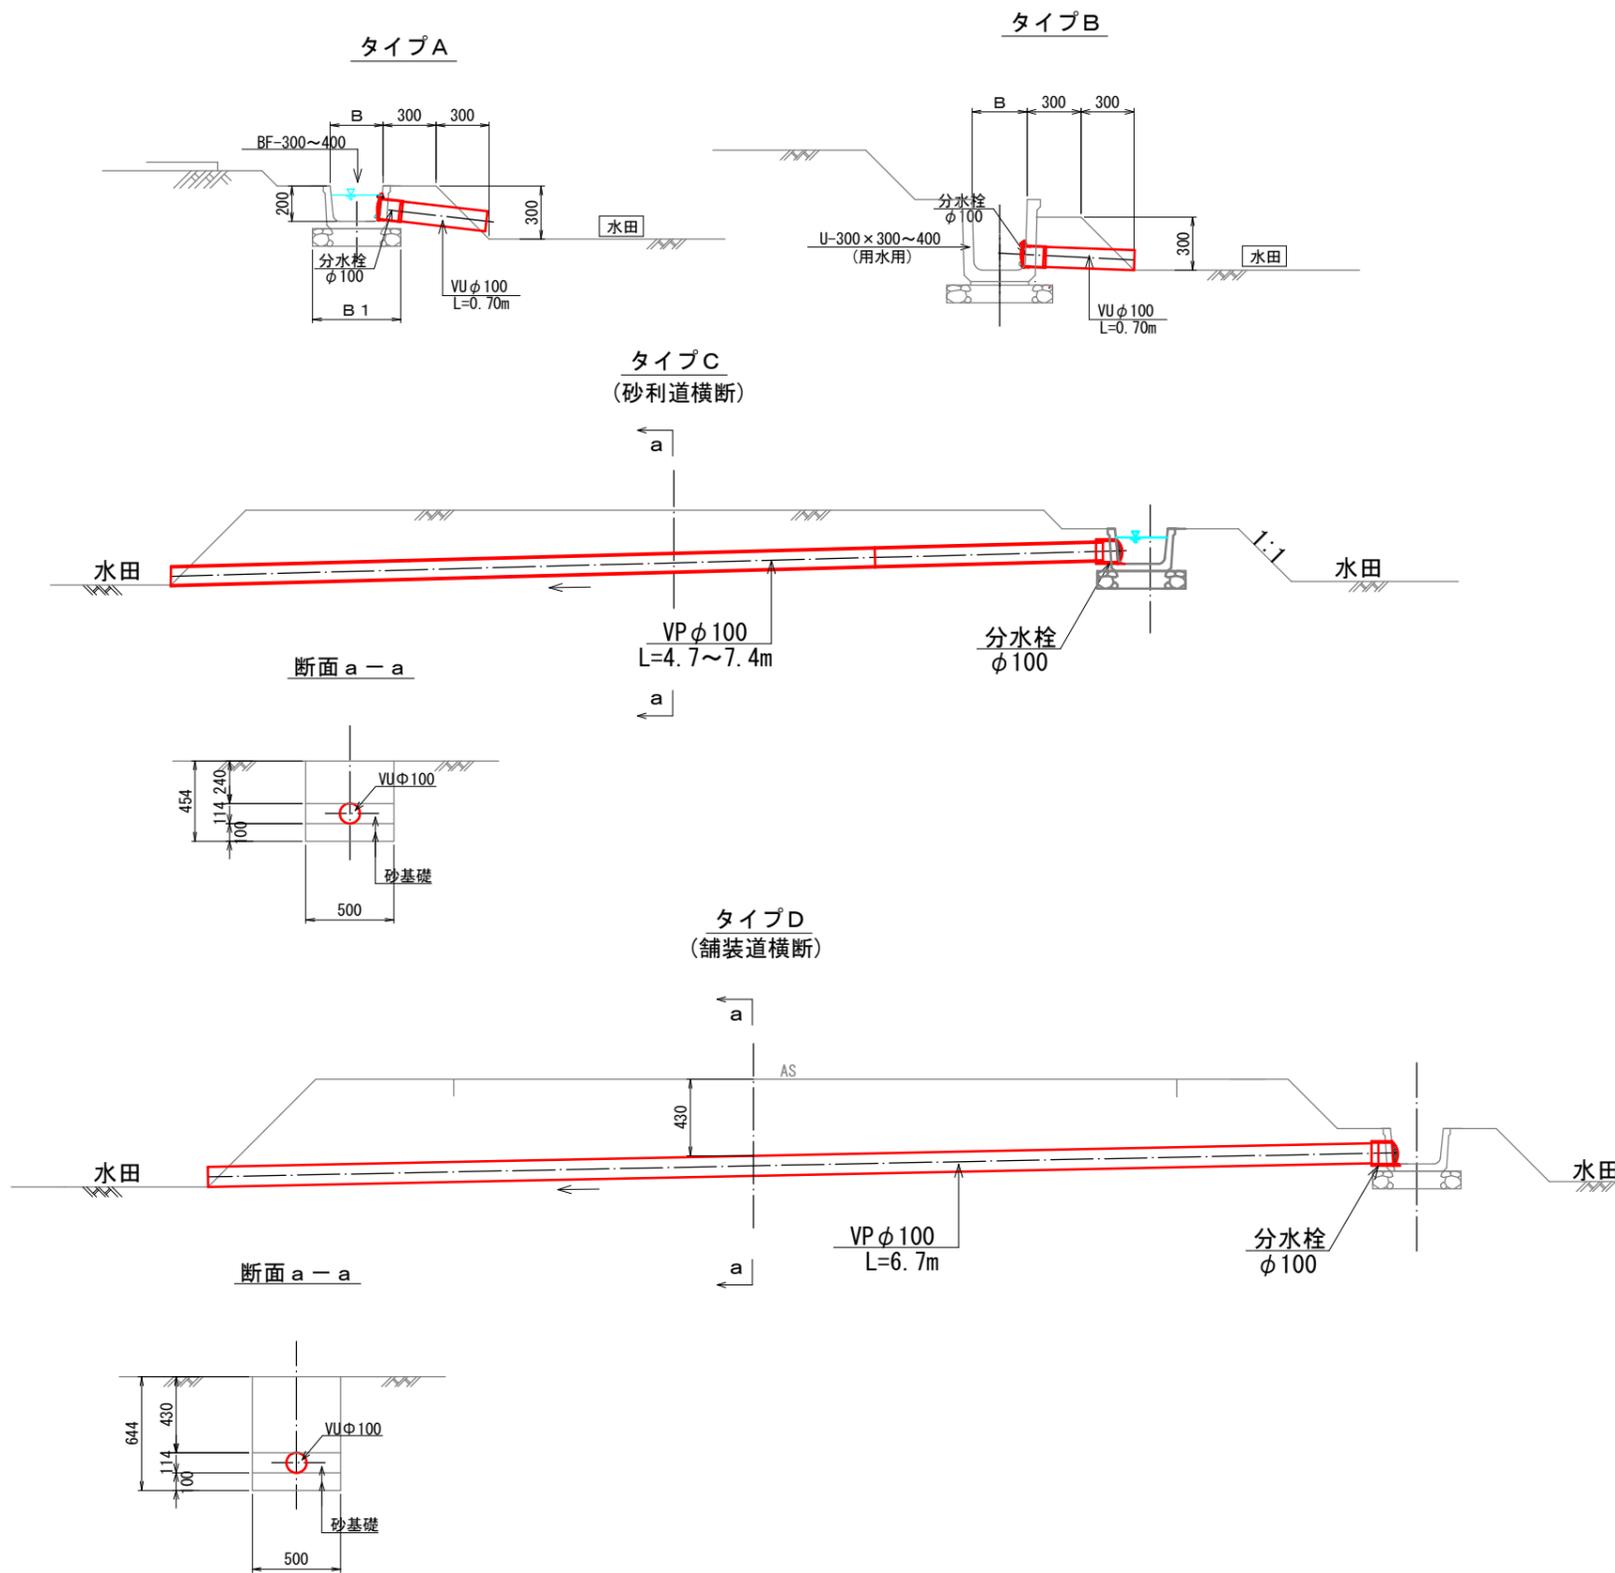

用水路段差樹標準構造図(1/2)

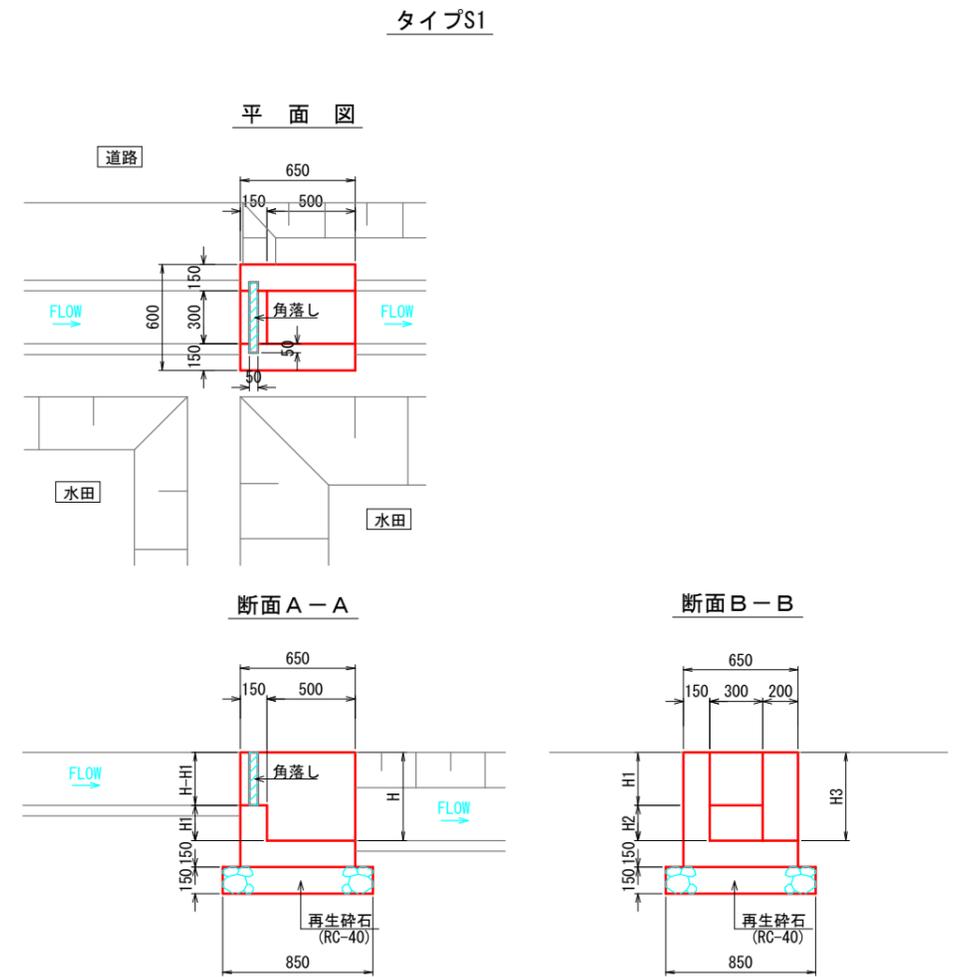


番号	水路名	上流		下流		段差高 (H1)	壁高 (H)	
		水路断面	耕区名	水路敷高	耕区名			水路敷高
1	用水路1号	BF-300	1-1	33.350	1-2	33.217	0.133	0.340
2	用水路4-1号	BF-350	2-2	33.250	2-3	33.015	0.235	0.470
3	用水路4-2号	BF-350	6-1	32.840	6-2	32.661	0.179	0.410
4	用水路4-3号	BF-350	地区外	32.280	10-2	32.037	0.243	0.480
5	用水路8-2号	BF-300	19-2	30.680	19-1	30.578	0.102	0.310


事業名	公社営農地耕作条件改善事業		
工事名	6 浅羽第101号 ほ場整備工事		
図面の名称	整地附帯工構造一般図(2)		
図面番号	6-2	縮尺	1:20
公益社団法人埼玉県農林公社			

整地附带工構造一般図(3)
S=1:20

舗装撤去復旧平面図
(舗装道横断部)

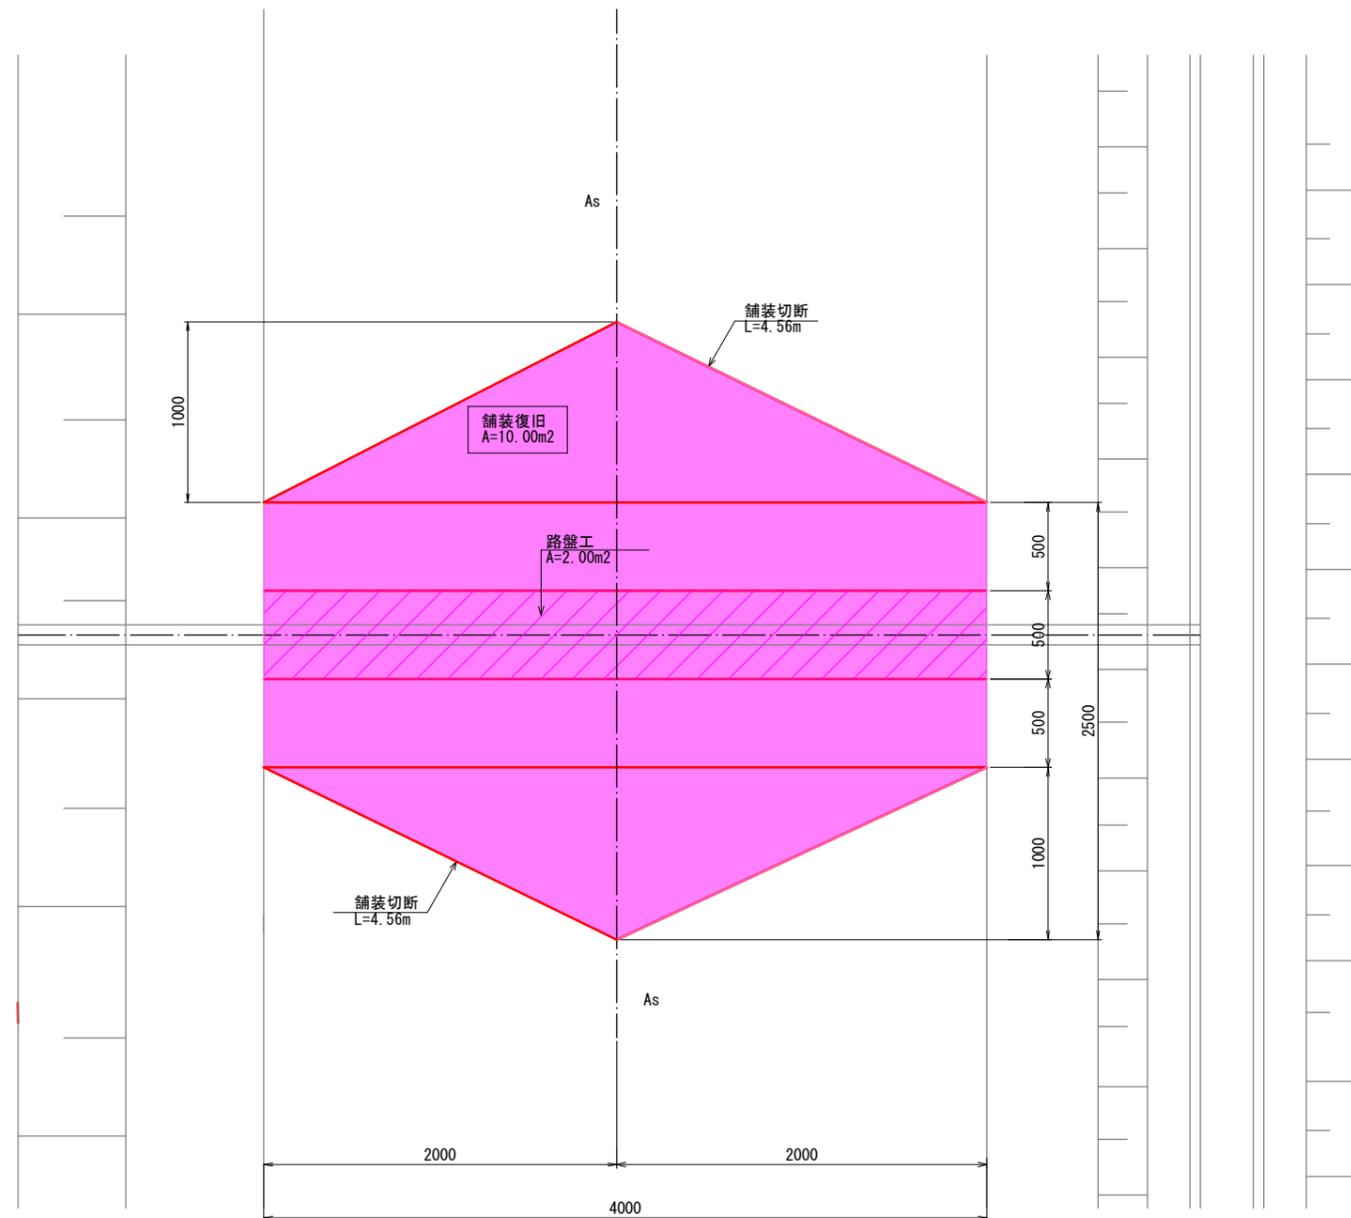

舗装復旧断面図

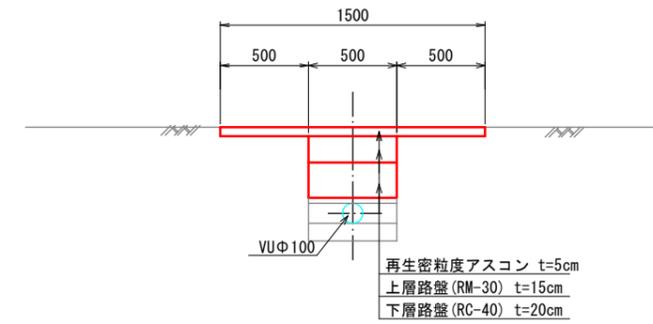


事業名	公社営農地耕作条件改善事業		
工事名	6 浅羽第101号 ほ場整備工事		
図面の名称	整地附带工構造一般図(3)		
図面番号	6-3	縮尺	1:20
公益社団法人埼玉県農林公社			

整地附帯工構造一般図(4)
S=1:20


用水路段差樹標準構造図(2/2)

タイプS2

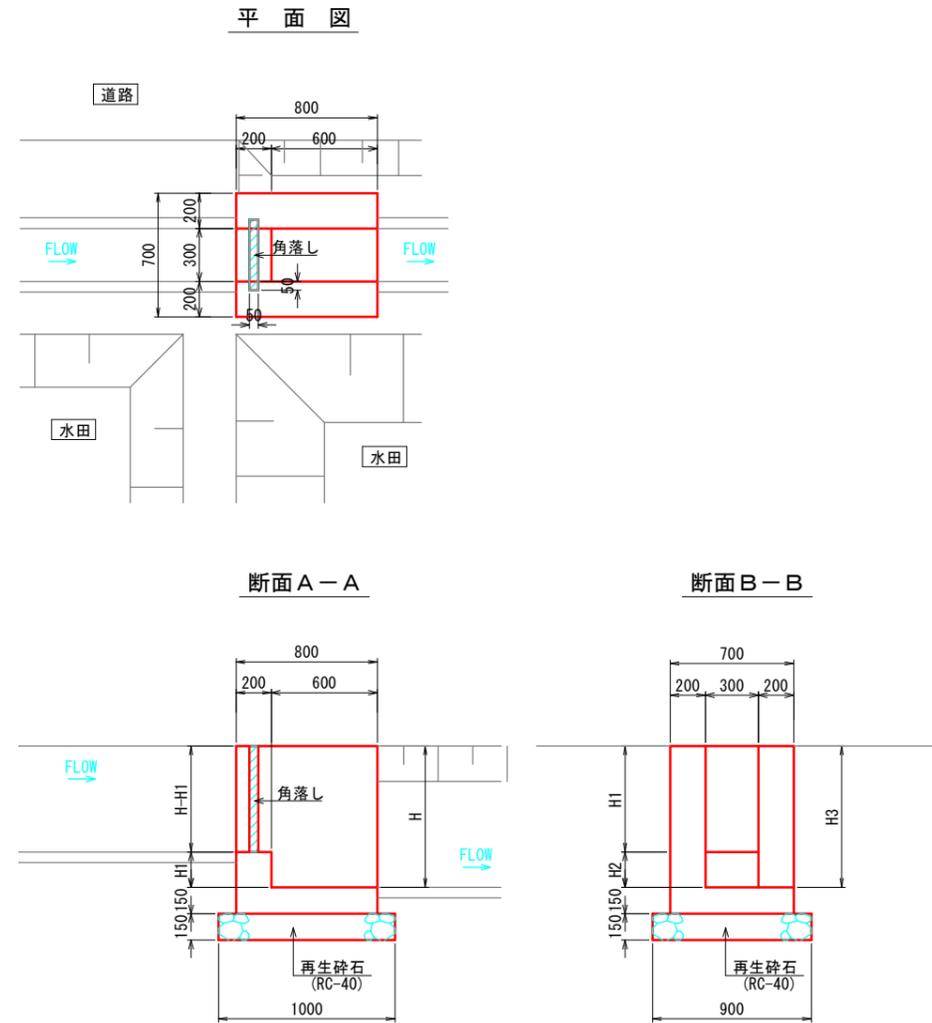

番号	水路名	上流 水路断面	上流		下流		段差高(m) (H1)	壁高(m) (H)
			耕区名	水路敷高	耕区名	水路敷高		
1	用水路5-1号(R)	300×300	4-2	32.780	4-3	32.632	0.148	0.450
2	用水路5-2号(R)	300×300	7-1	32.260	7-2	32.024	0.236	0.540
3	用水路5-3号(R)	300×300	11-1	31.670	11-2	31.552	0.118	0.420

タイプS3

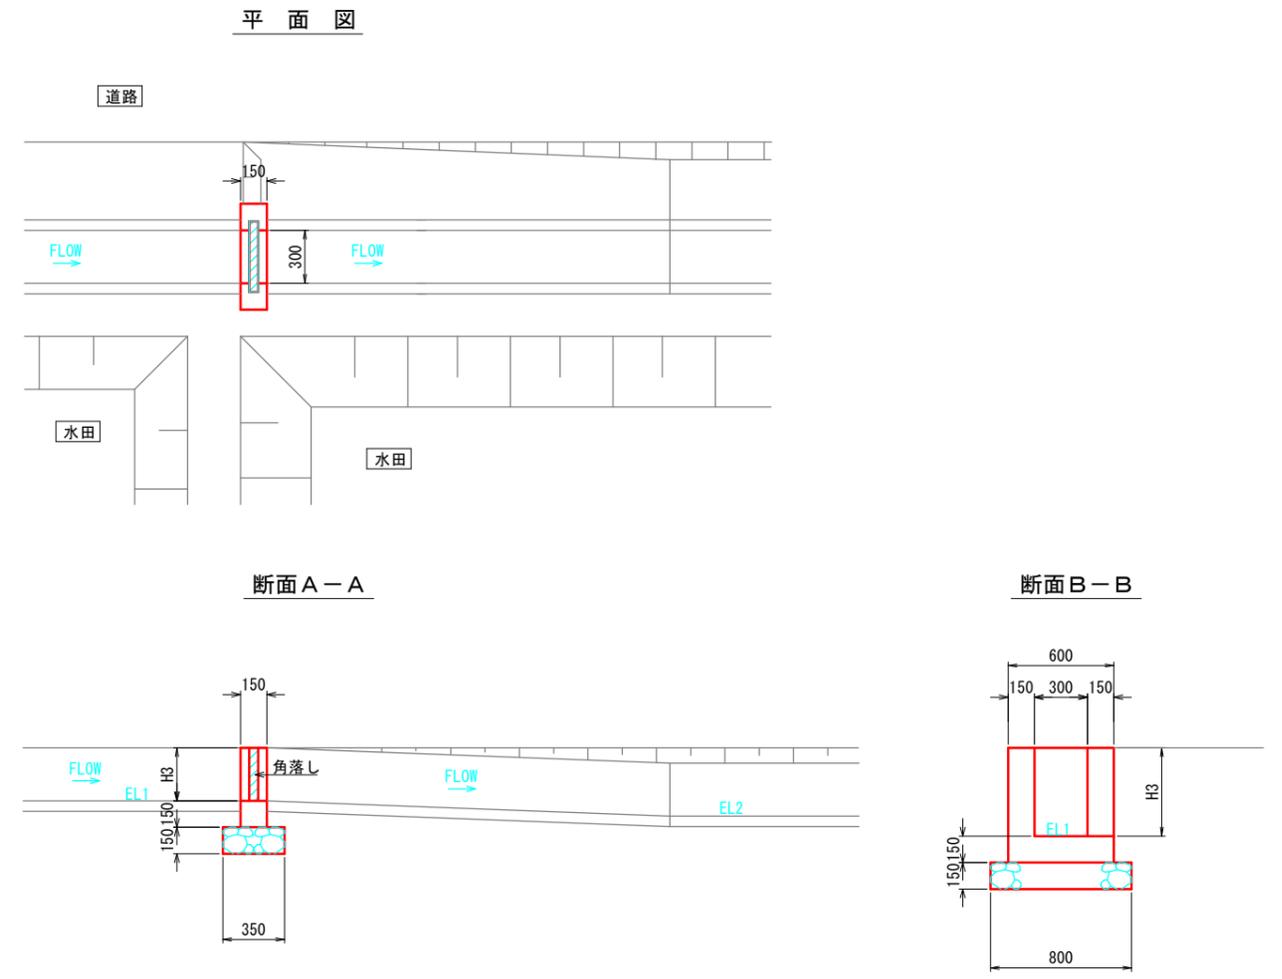


番号	水路名	上流 水路断面	上流		下流		段差高(m) (H1)	壁高(m) (H)
			耕区名	水路敷高	耕区名	水路敷高		
1	用水路1号	BF-300	1-2	33.180	地区外	33.125	0.055	0.200
2	用水路5-4号(R)	300×300	15-1	31.210	15-2	31.140	0.070	0.300
3	用水路5-3号(L)	300×400	地区外	31.700	12	31.625	0.075	0.400

事業名	公社営農地耕作条件改善事業		
工事名	6 浅羽第101号 ほ場整備工事		
図面の名称	整地附帯工構造一般図(4)		
図面番号	6-4	縮尺	1:20
公益社団法人埼玉県農林公社			


整地附帯工構造一般図(5)

S=1:20

尻水口工標準構造図

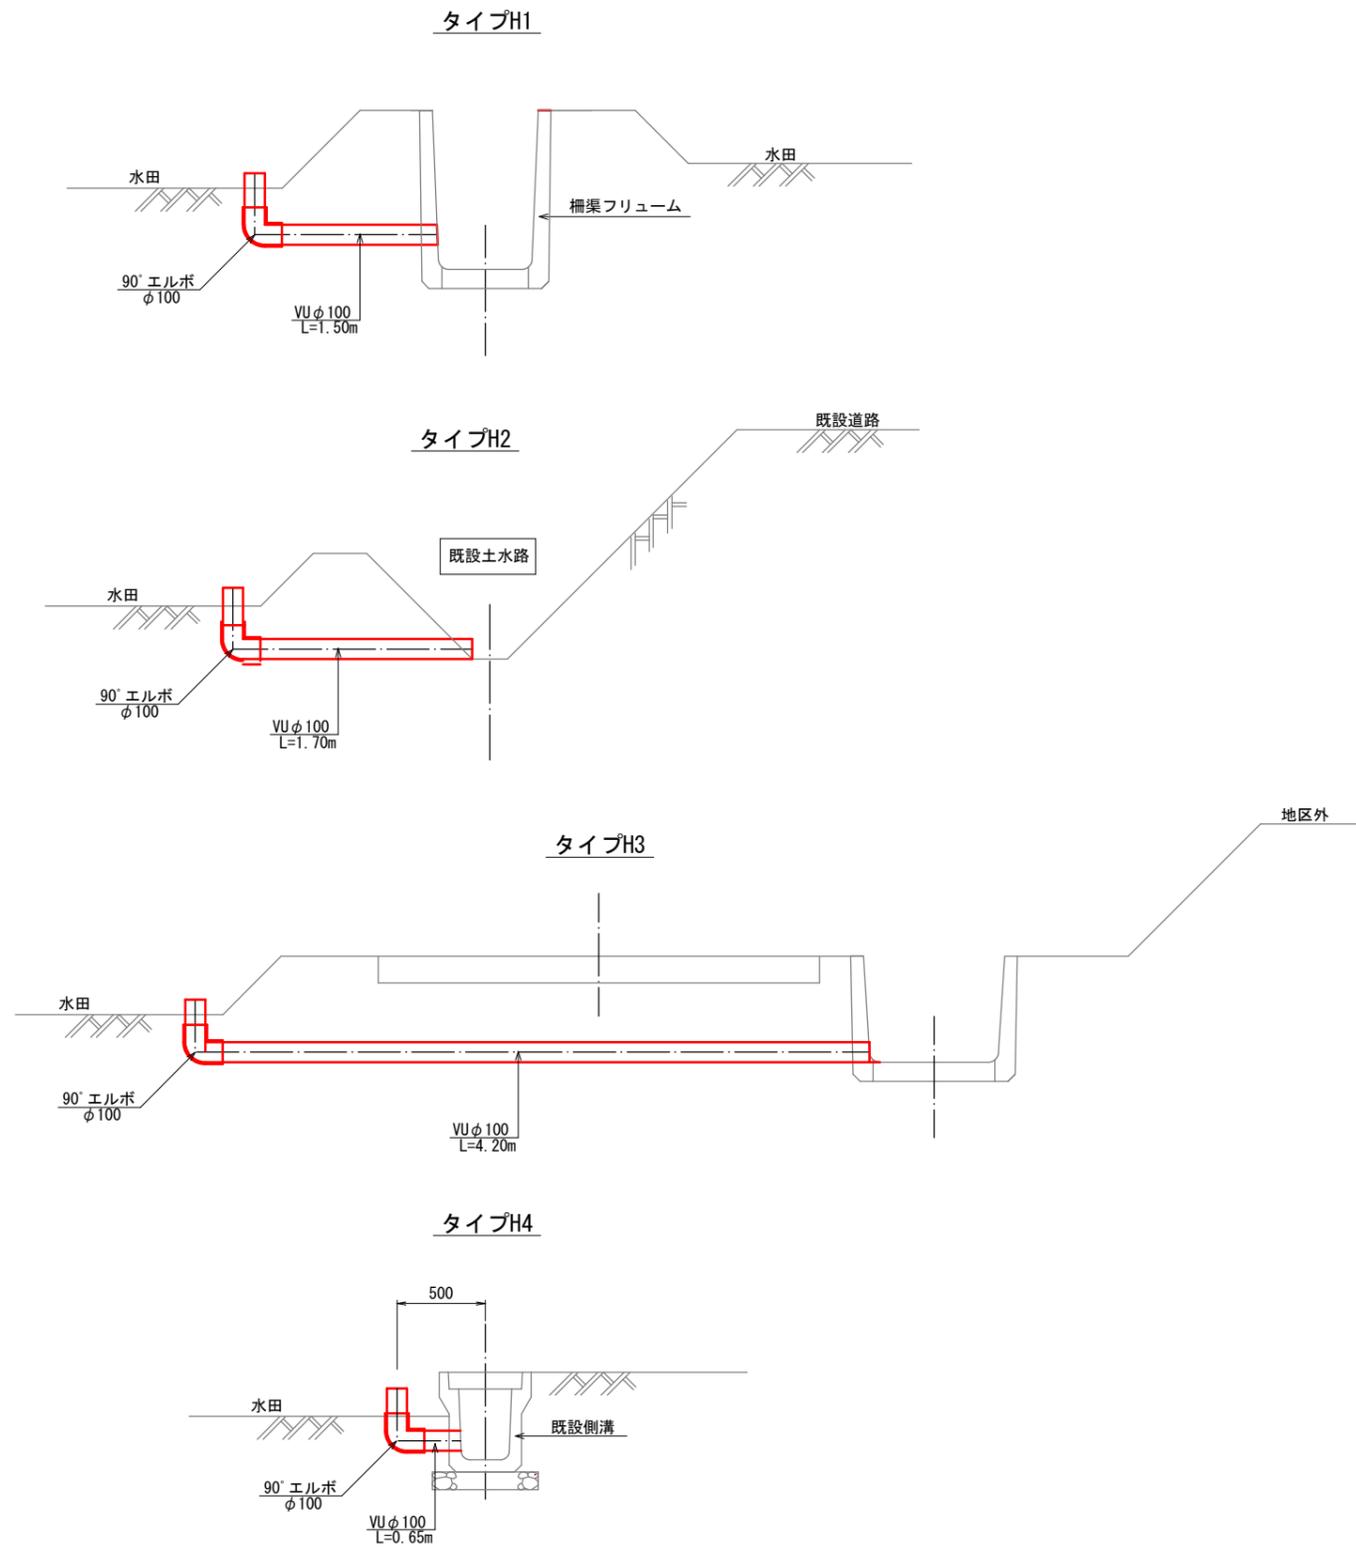


排水路末端処理工標準構造図

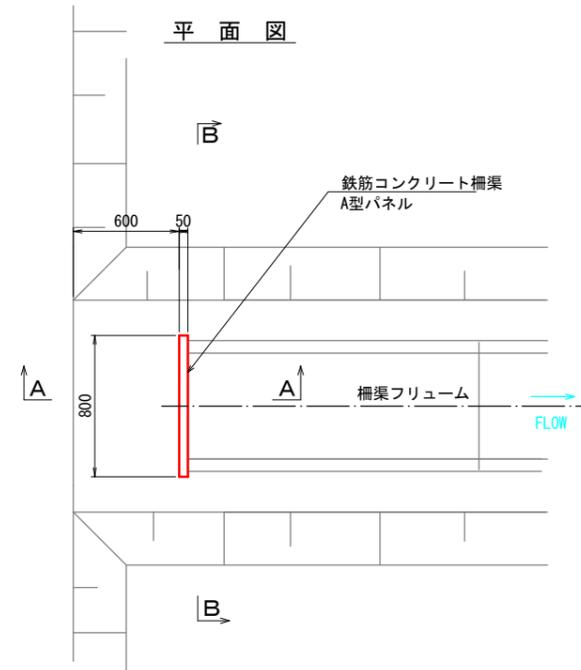

番号	タイプ	水路断面	H (m)	A型パネルサイズ	パネル枚数
1	M1	H900×B600	0.900	B300×L1000×t50	3枚
2	M2	H600×B600	0.600	B300×L1000×t50	2枚

事業名	公社営農地耕作条件改善事業		
工事名	6 浅羽第101号 ほ場整備工事		
図面の名称	整地附帯工構造一般図(5)		
図面番号	6-5	縮尺	1:20
公益社団法人埼玉県農林公社			

農作業道工計画平面図(1/2)
S=1:1000

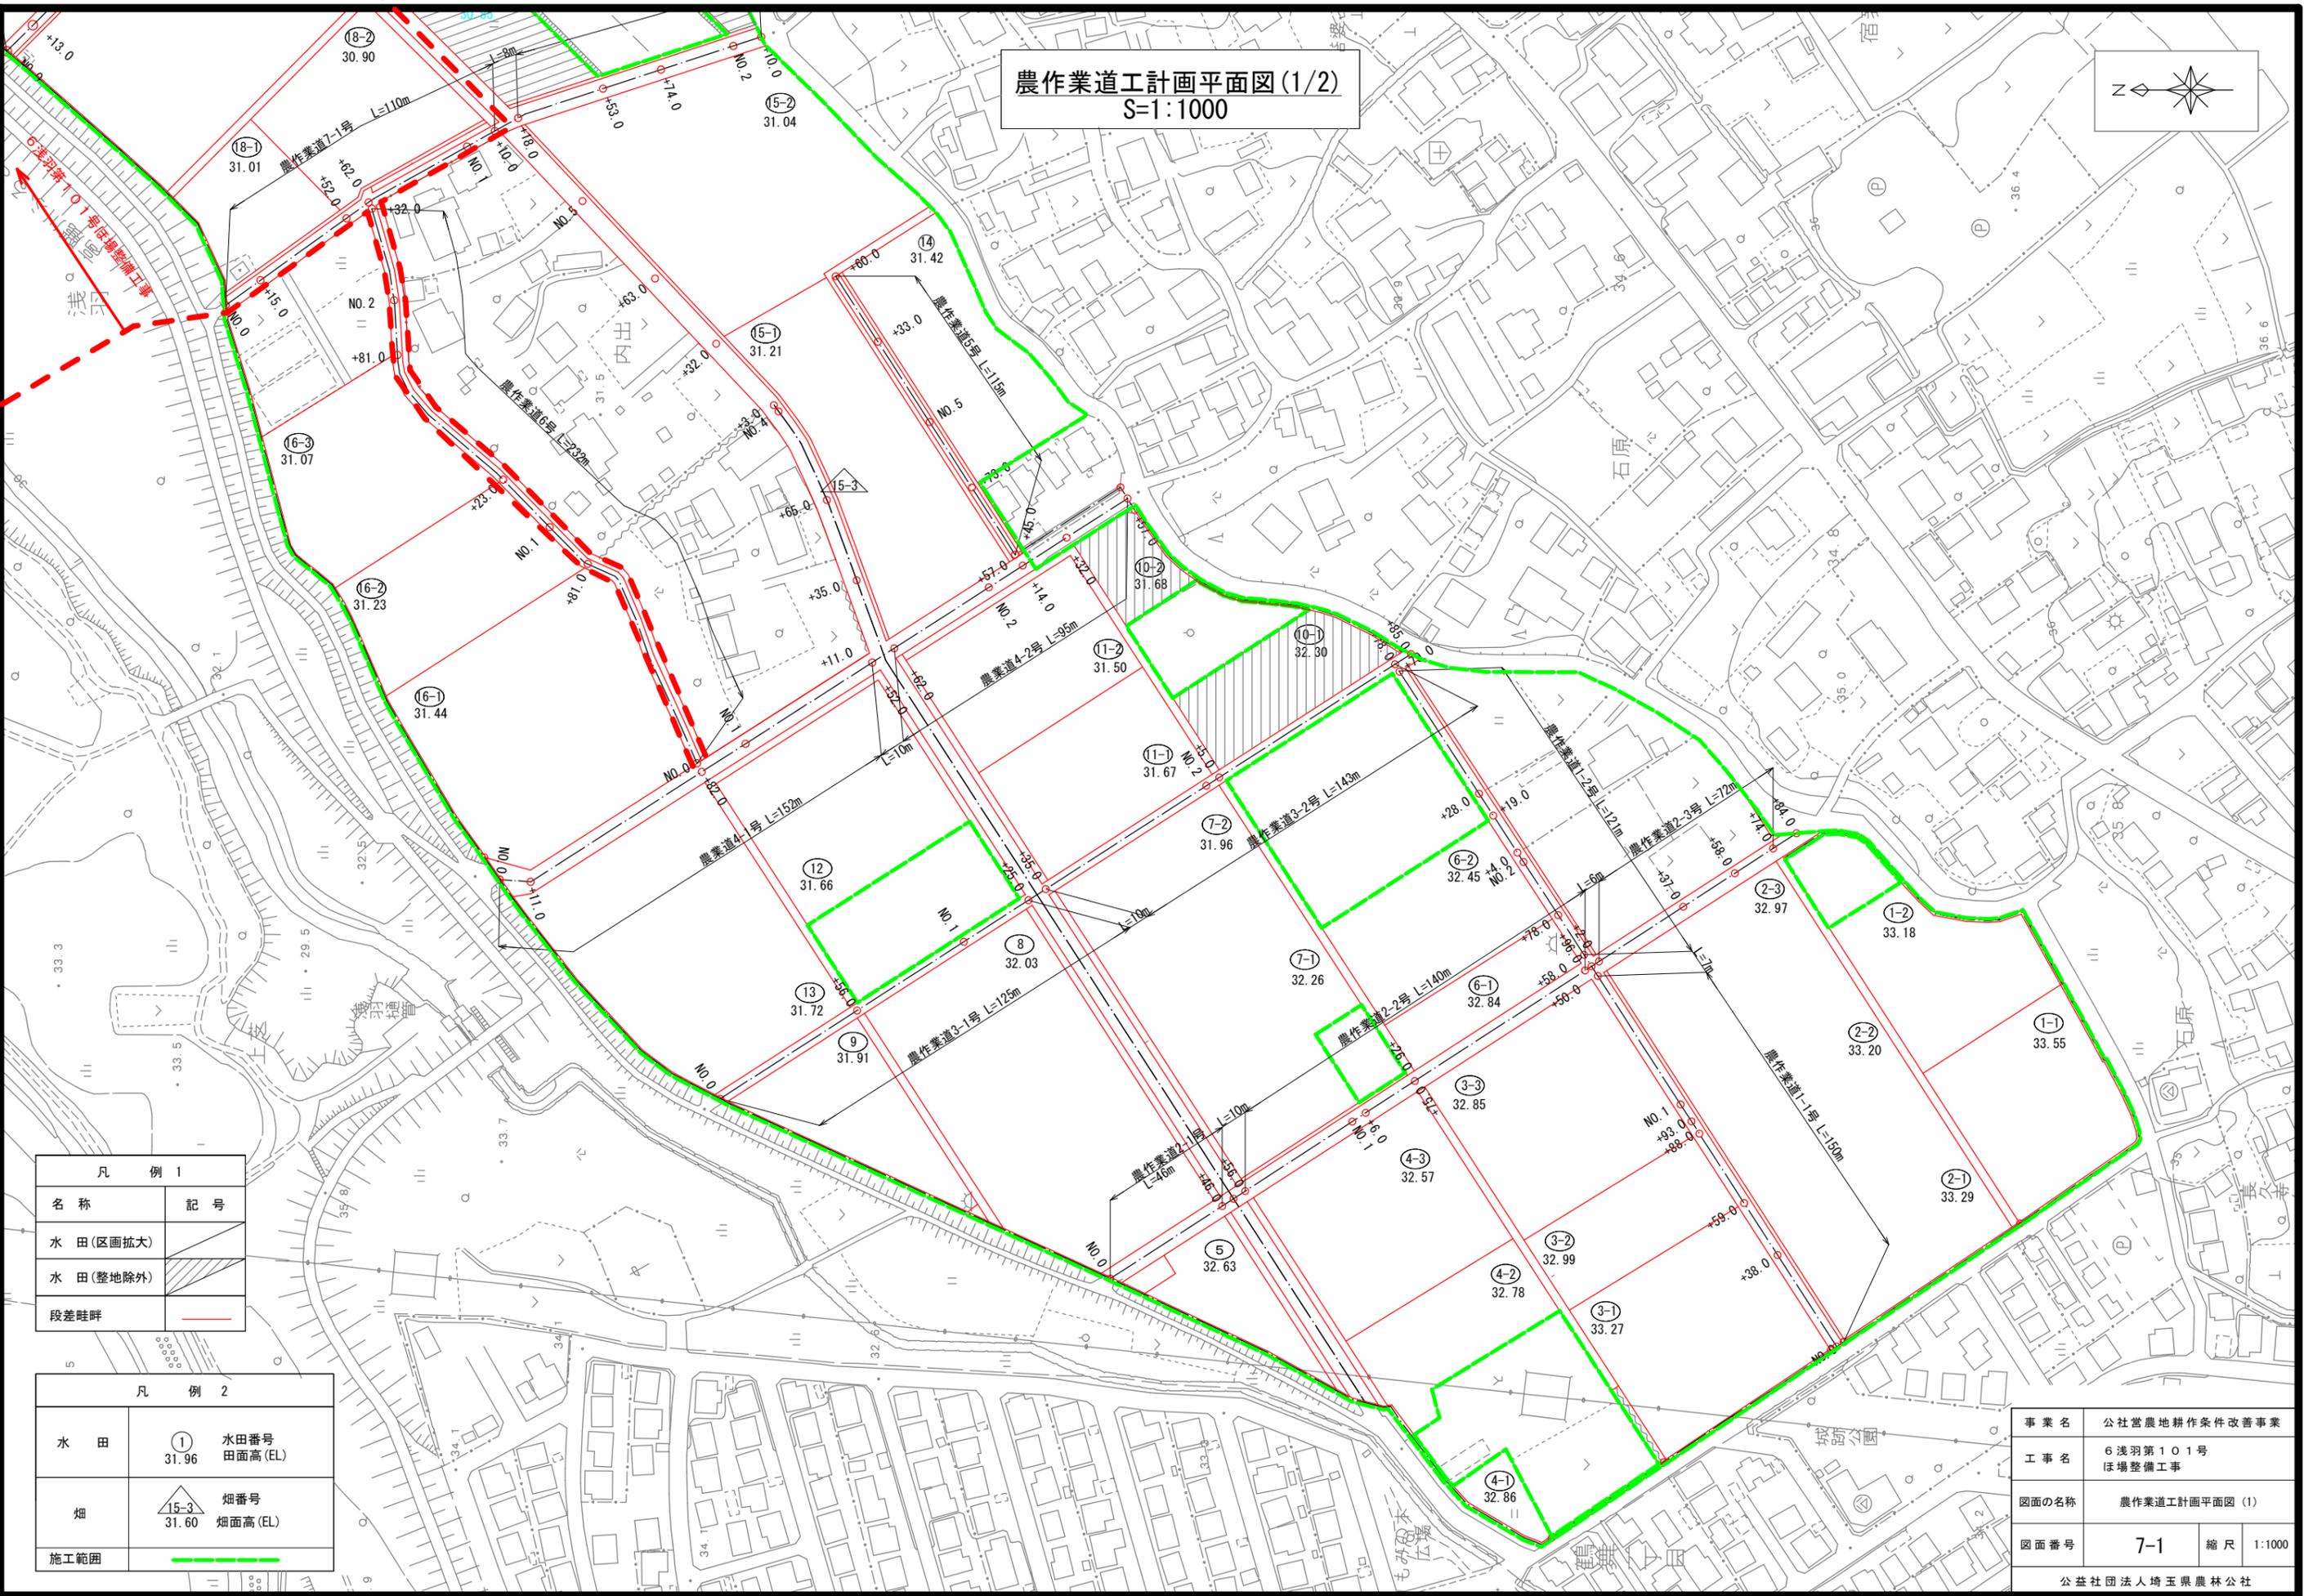

凡 例 1


名称	記号
水田(区画拡大)	
水田(整地除外)	
段差畦畔	

凡 例 2

水田	① 水田番号 31.96 田面高(EL)
畑	15-3 畑番号 31.60 畑面高(EL)
施工範囲	

事業名	公社営農地耕作条件改善事業	
工事名	6 浅羽第101号 ほ場整備工事	
図面の名称	農作業道工計画平面図(1)	
図面番号	7-1	縮尺 1:1000
公益社団法人埼玉県農林公社		

農作業道工計画平面図(2/2)
S=1:1000

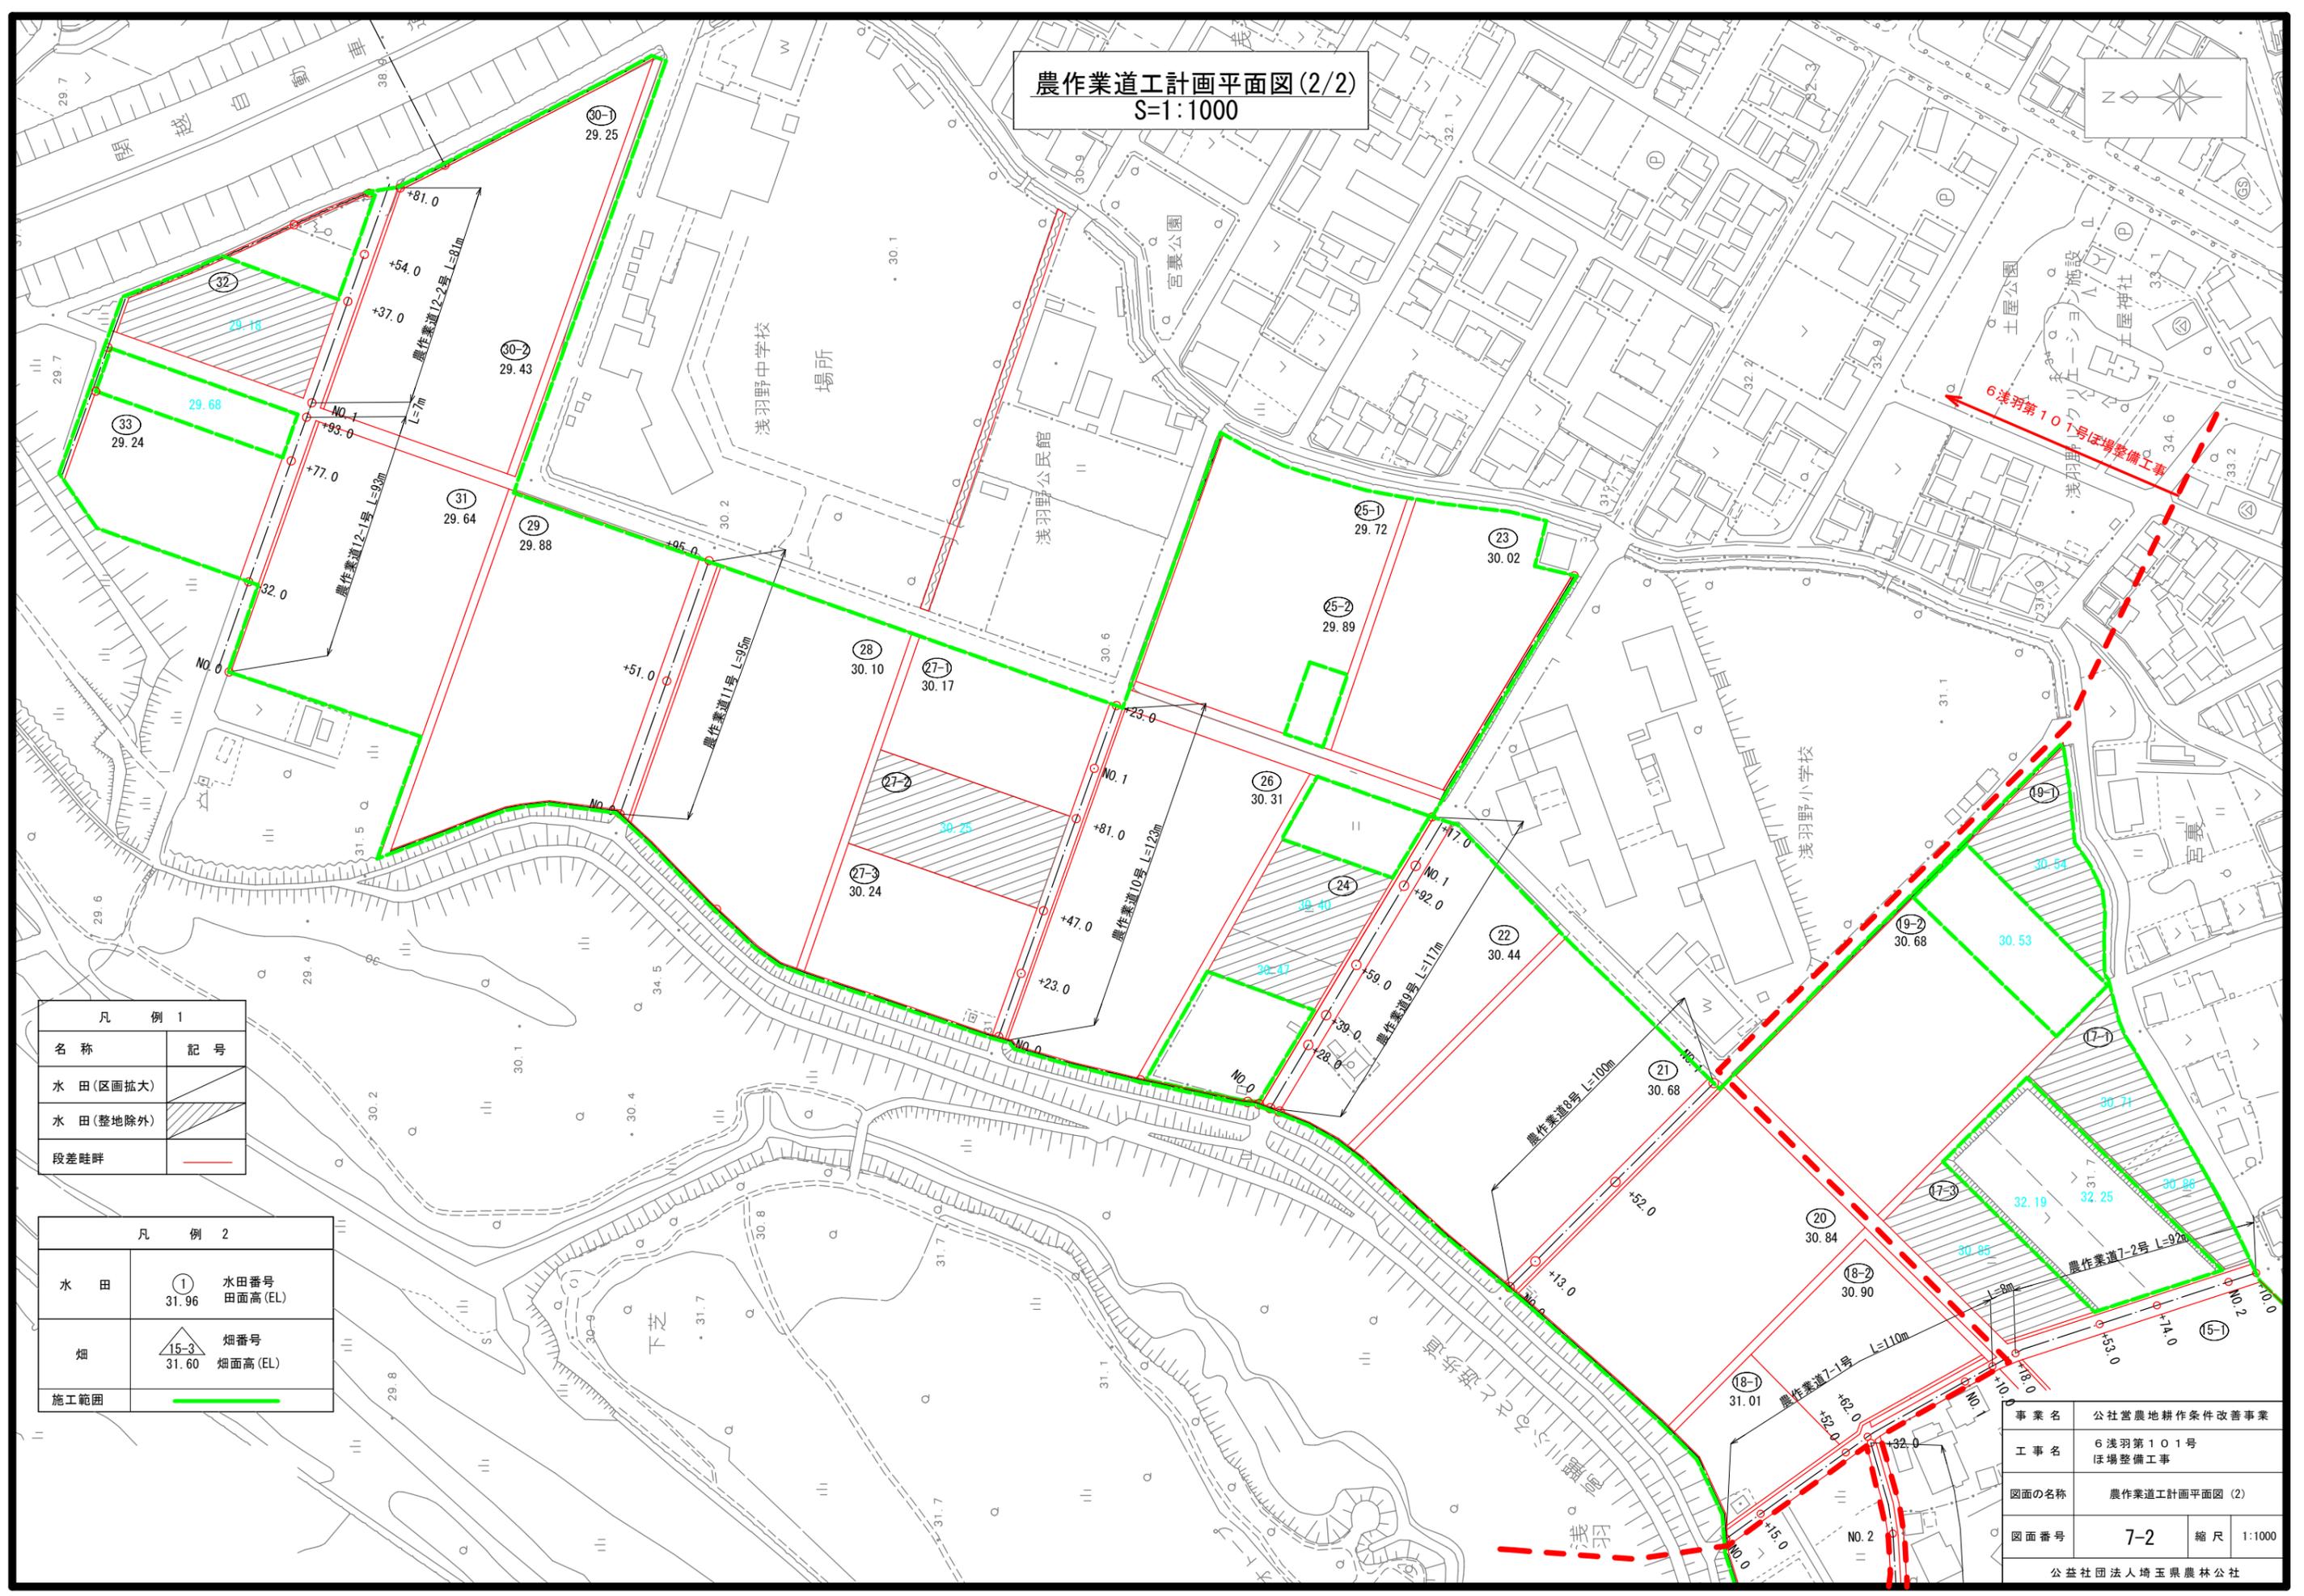

凡例 1








名称	記号
水田(区画拡大)	
水田(整地除外)	
段差畦畔	

凡例 2

水田	① 水田番号 31.96 田面高(EL)
畑	△ 畑番号 15-3 畑面高(EL) 31.60
施工範囲	









事業名	公社営農地耕作条件改善事業		
工事名	6浅羽第101号区画整備工事		
図面の名称	農作業道工計画平面図(2)		
図面番号	7-2	縮尺	1:1000
公益社団法人埼玉県農林公社			

農作業道標準断面図(3)
S=1:30

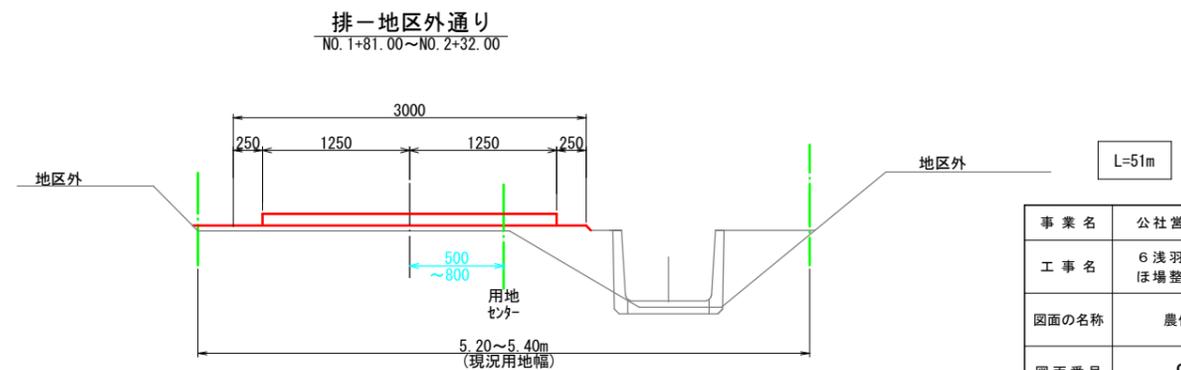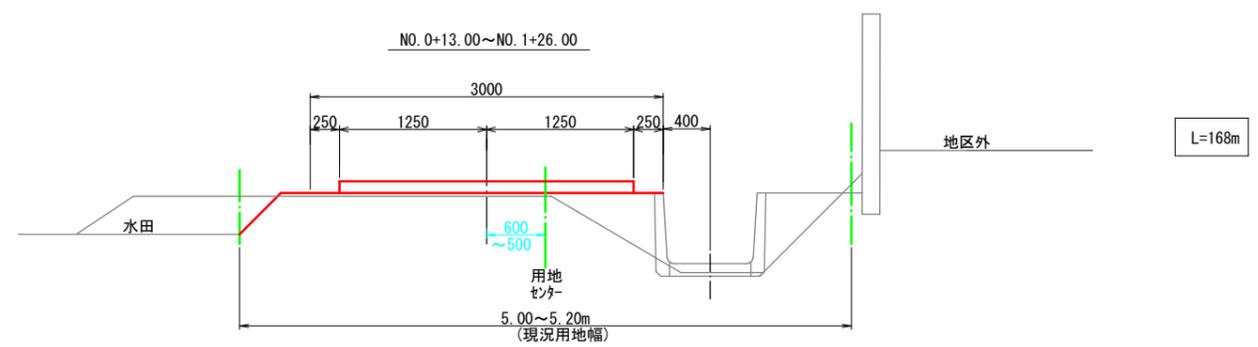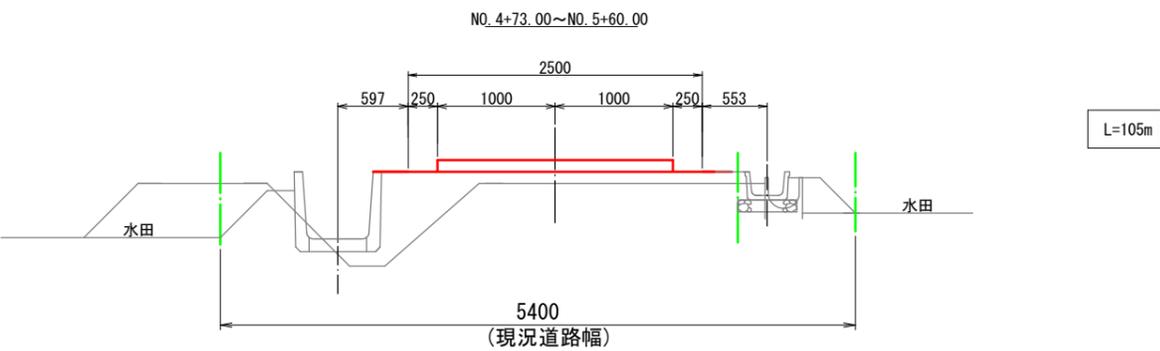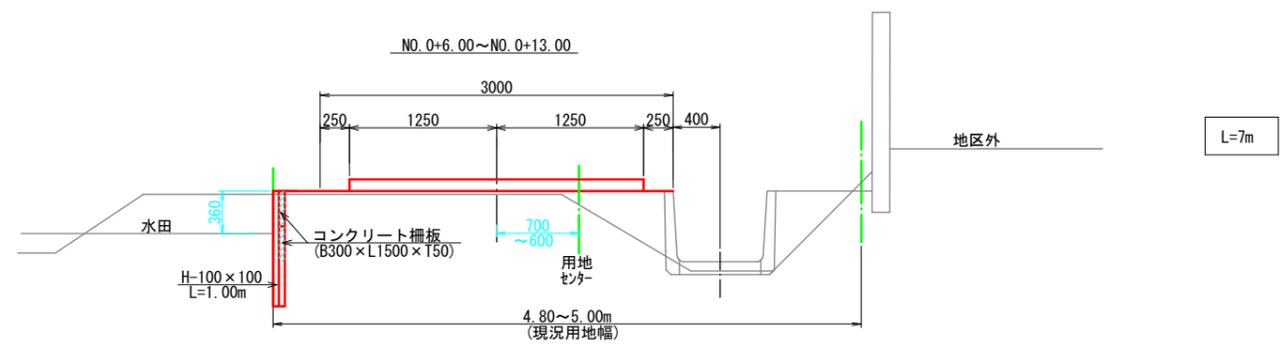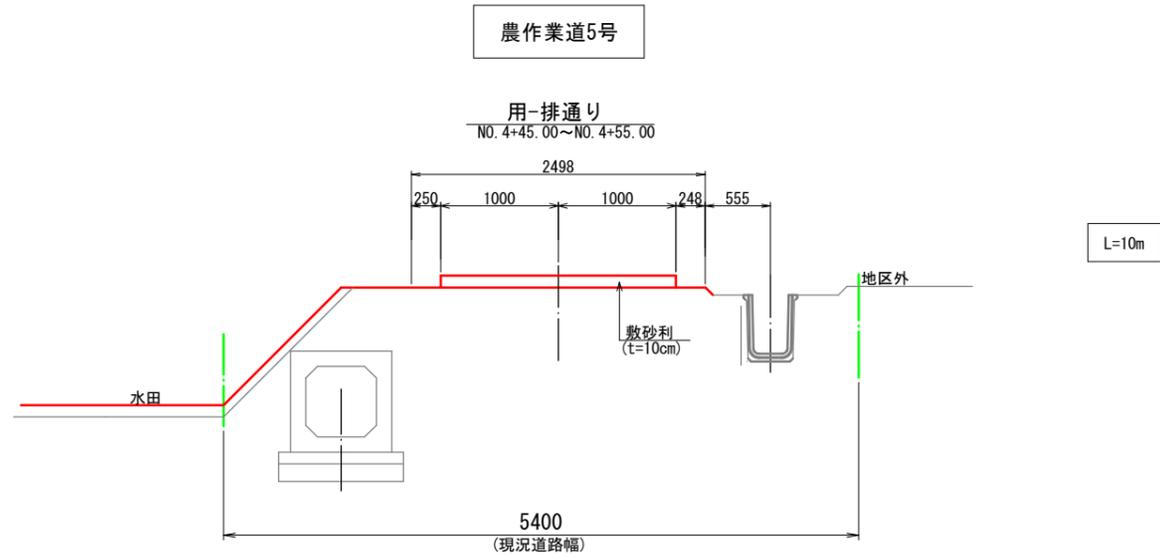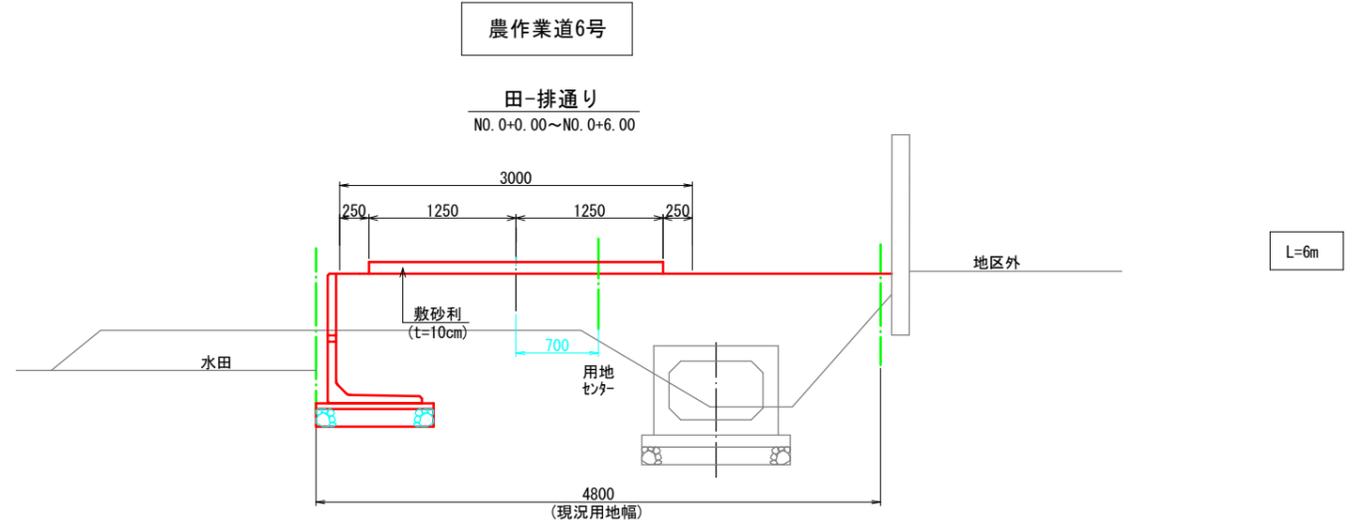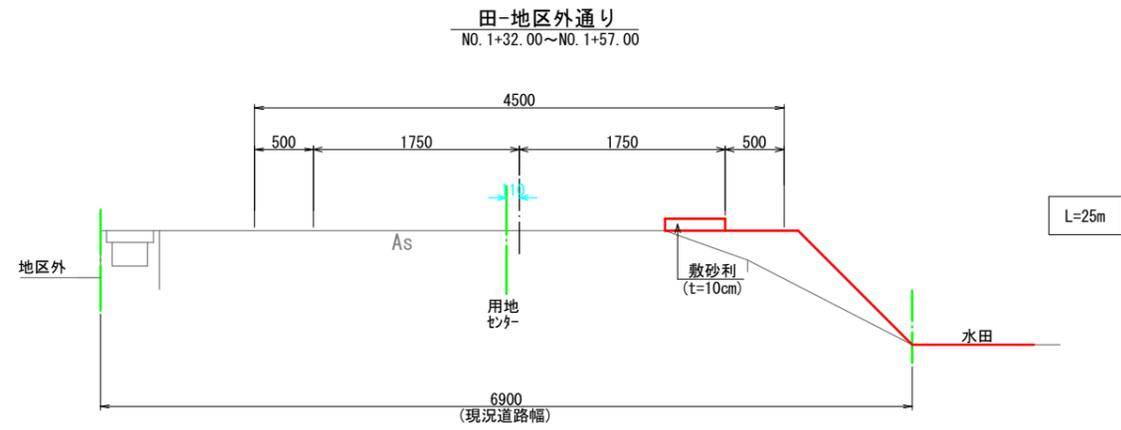

事業名	公社営農地耕作条件改善事業		
工事名	6 浅羽第101号 ぼ場整備工事		
図面の名称	農作業道標準断面図(3)		
図面番号	8-3	縮尺	1:30
公益社団法人埼玉県農林公社			

農作業道標準断面図(4)
S=1:30

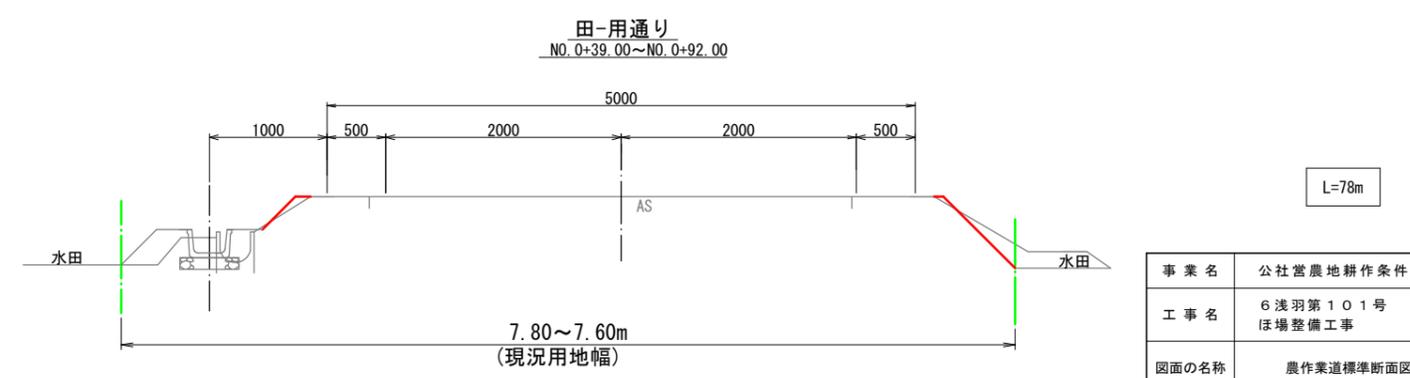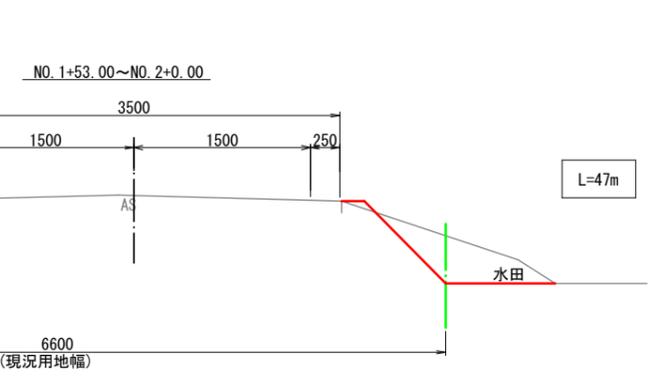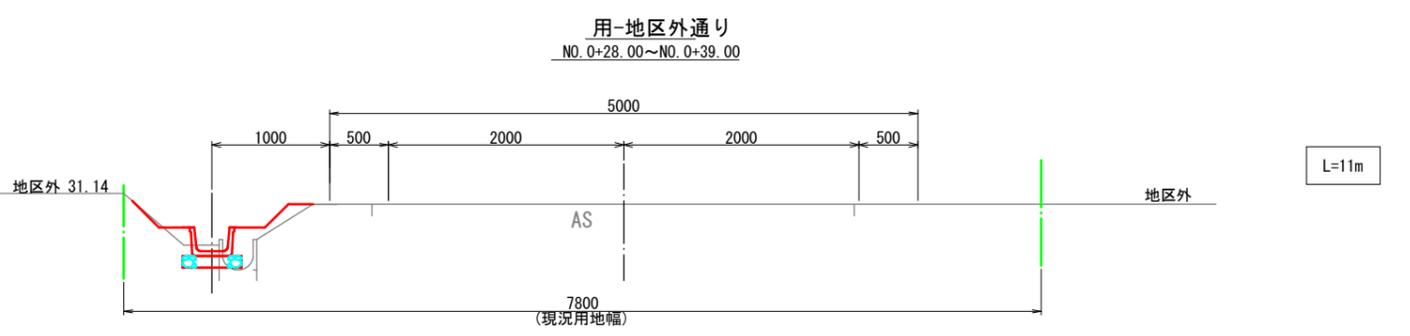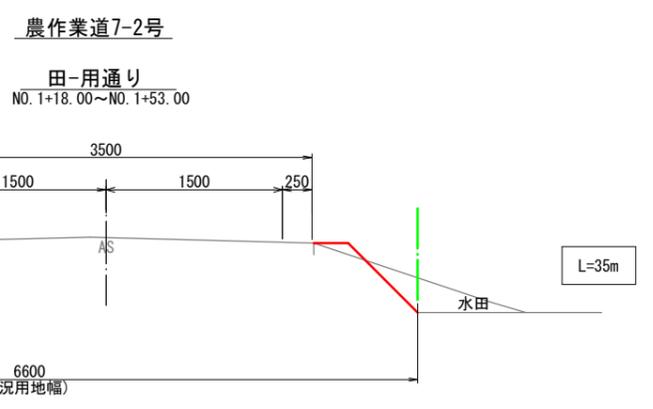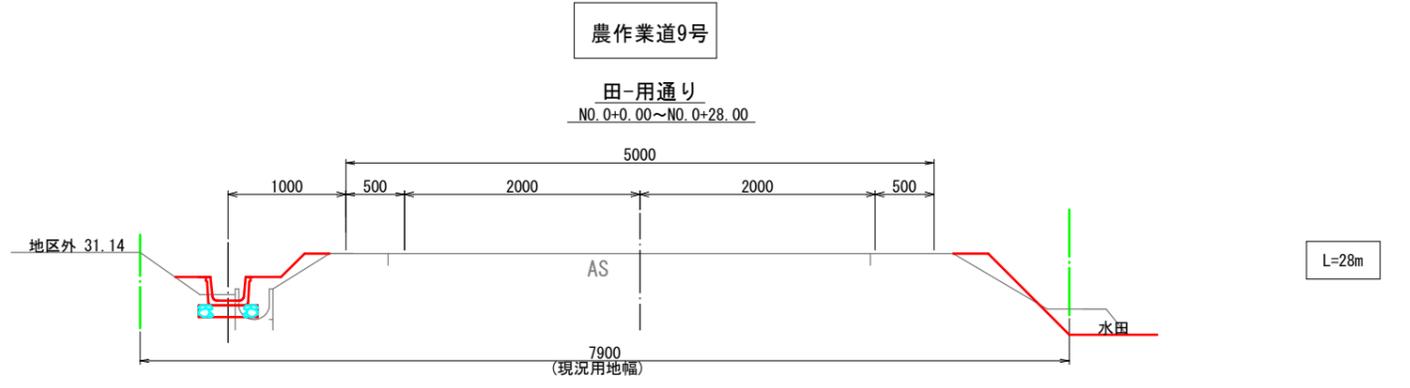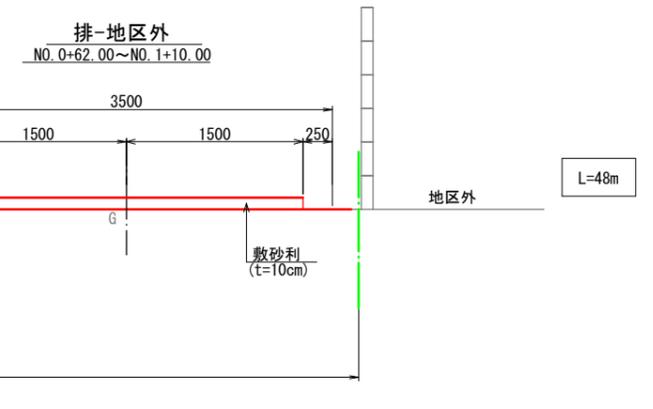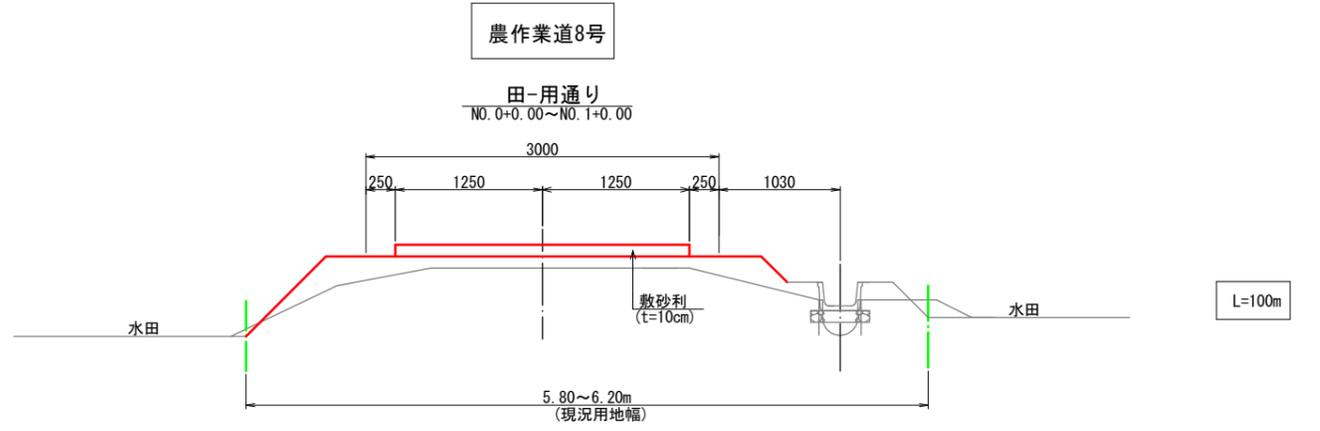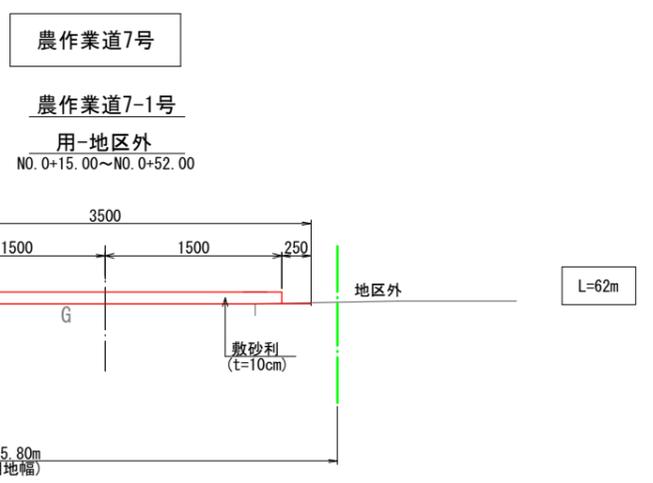


事業名	公社営農地耕作条件改善事業		
工事名	6 浅羽第101号 ほ場整備工事		
図面の名称	農作業道標準断面図(4)		
図面番号	8-4	縮尺	1:30
公益社団法人埼玉県農林公社			

農作業道標準断面図(5)
S=1:30


農作業道10号

田-用通り
NO. 0+0.00~NO. 0+47.00

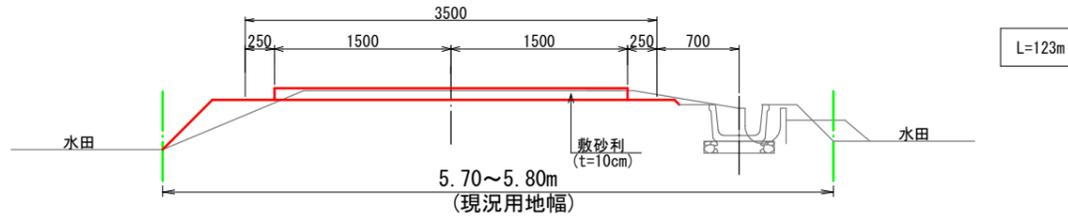


農作業道12-2号

田-用通り
NO. 1+10.00~NO. 1+37.00

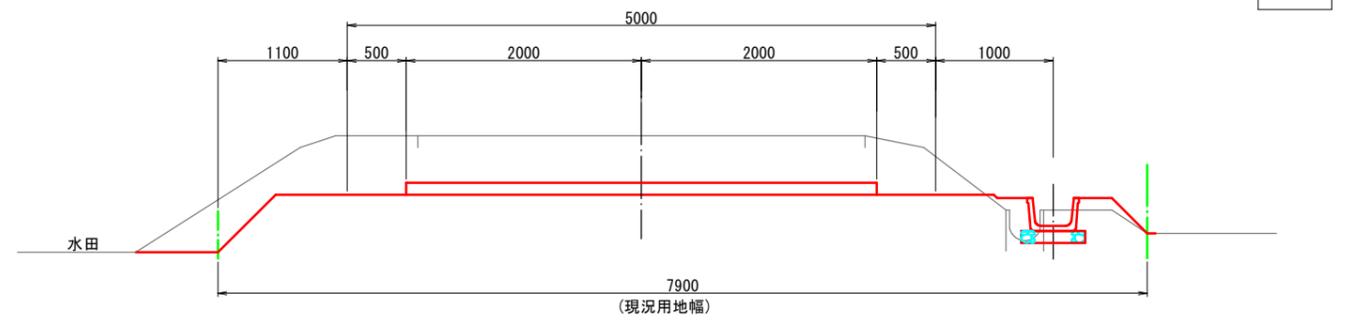


農作業道11号

田-用通り
NO. 0+0.00~NO. 0+10.00

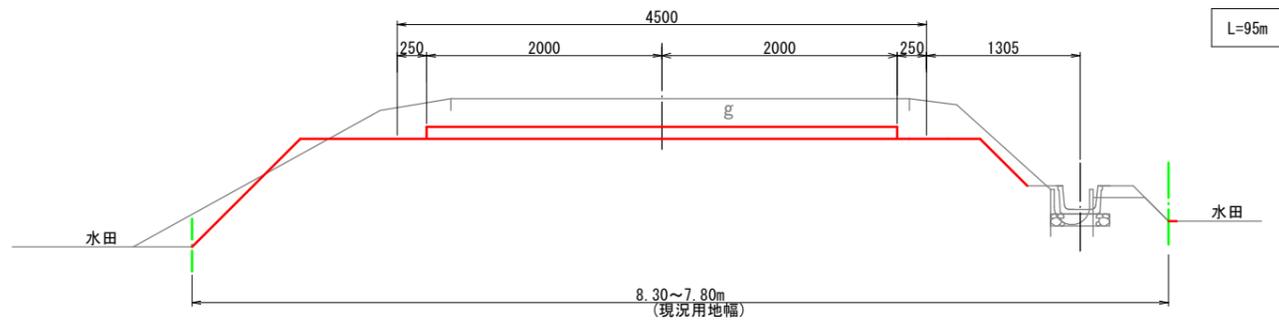


用-地区外通り
NO. 1+37.00~NO. 1+71.00

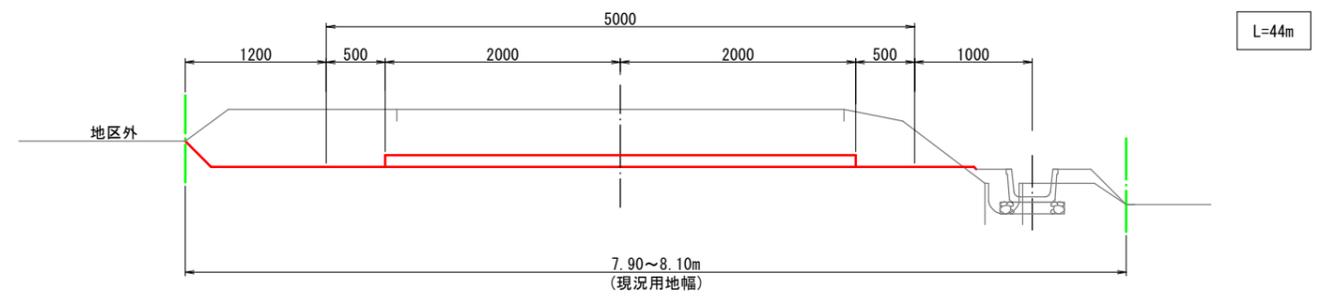


農作業道12号

農作業道12-1号
田-用通り
NO. 0+32.00~NO. 0+42.00

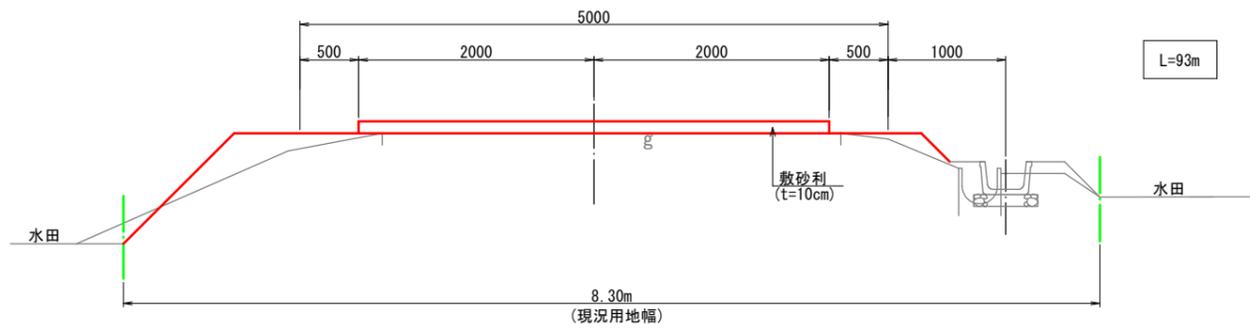

事業名	公社営農地耕作条件改善事業		
工事名	6 浅羽第101号 ほ場整備工事		
図面の名称	農作業道標準断面図(5)		
図面番号	8-5	縮尺	1:30
公益社団法人埼玉県農林公社			

農作業道附帯施設工位置図(1/2)
S=1:1000

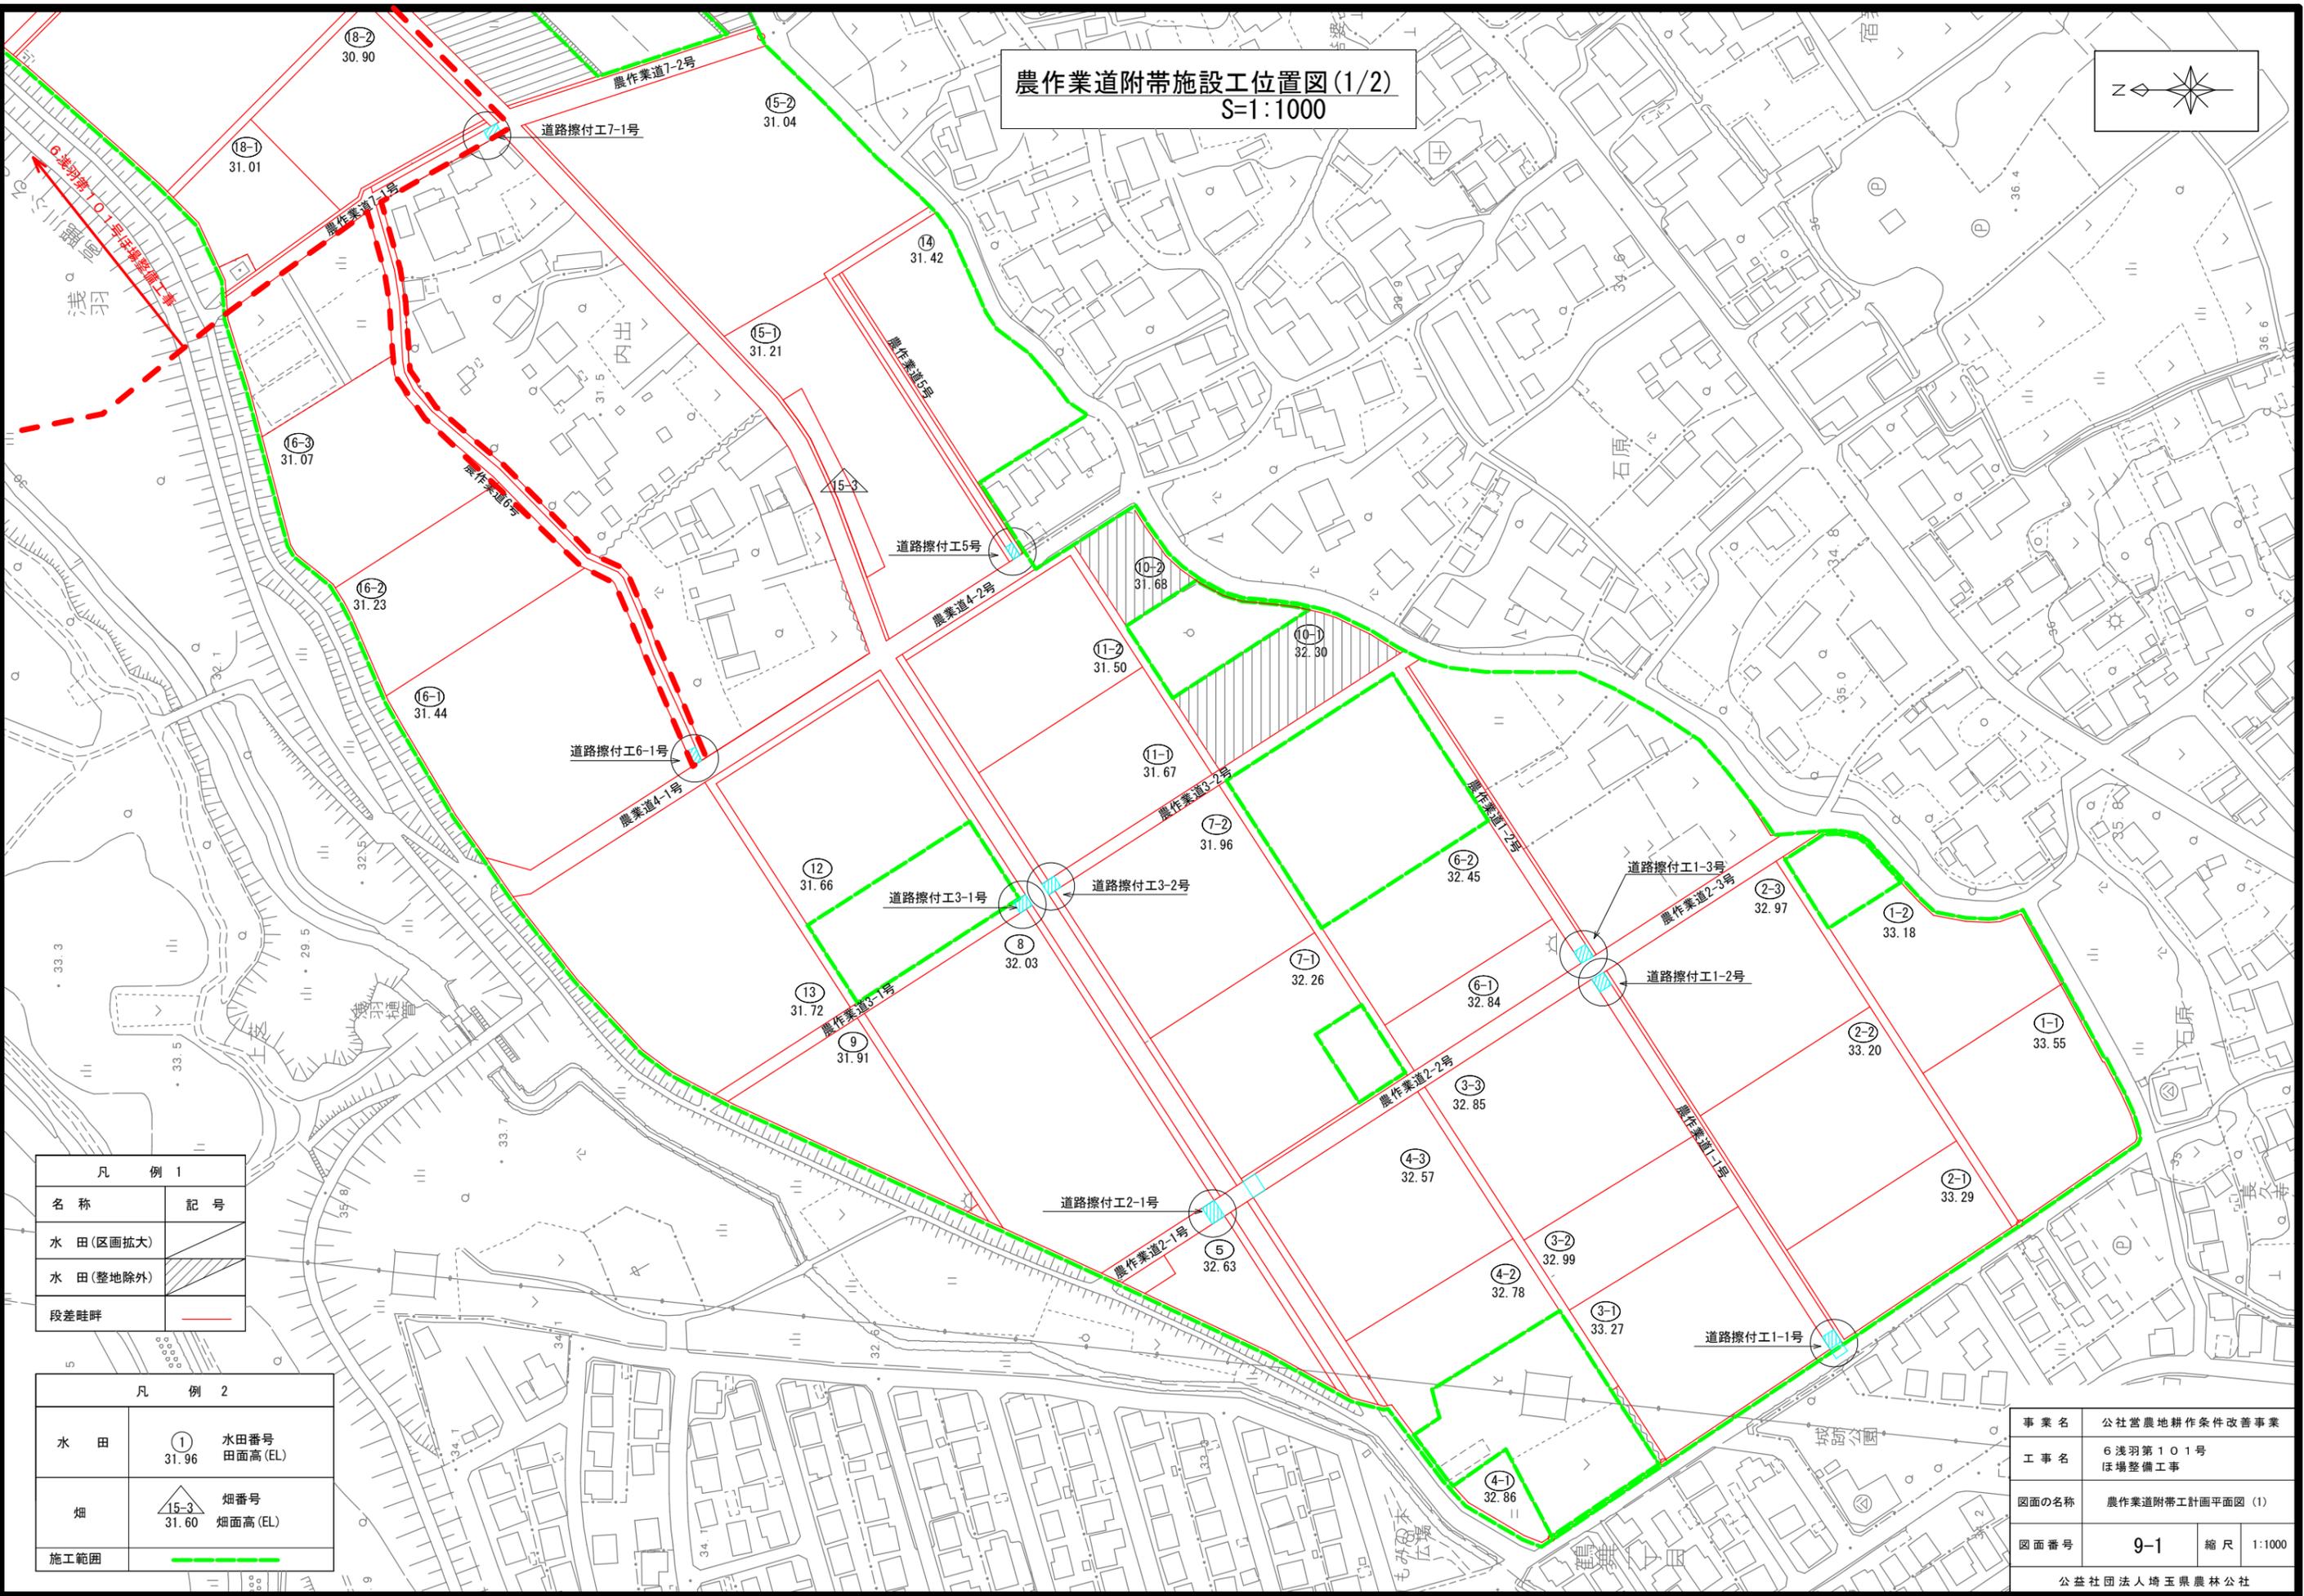

凡 例 1



名称	記号
水田(区画拡大)	
水田(整地除外)	
段差畦畔	

凡 例 2

水田	① 31.96	水田番号 田面高(EL)
畑	15-3 31.60	畑番号 畑面高(EL)
施工範囲		

事業名	公社営農地耕作条件改善事業	
工事名	6 浅羽第101号 ほ場整備工事	
図面の名称	農作業道附帯工計画平面図(1)	
図面番号	9-1	縮尺 1:1000
公益社団法人埼玉県農林公社		

農作業道附帯施設工位置図(2/2)
S=1:1000

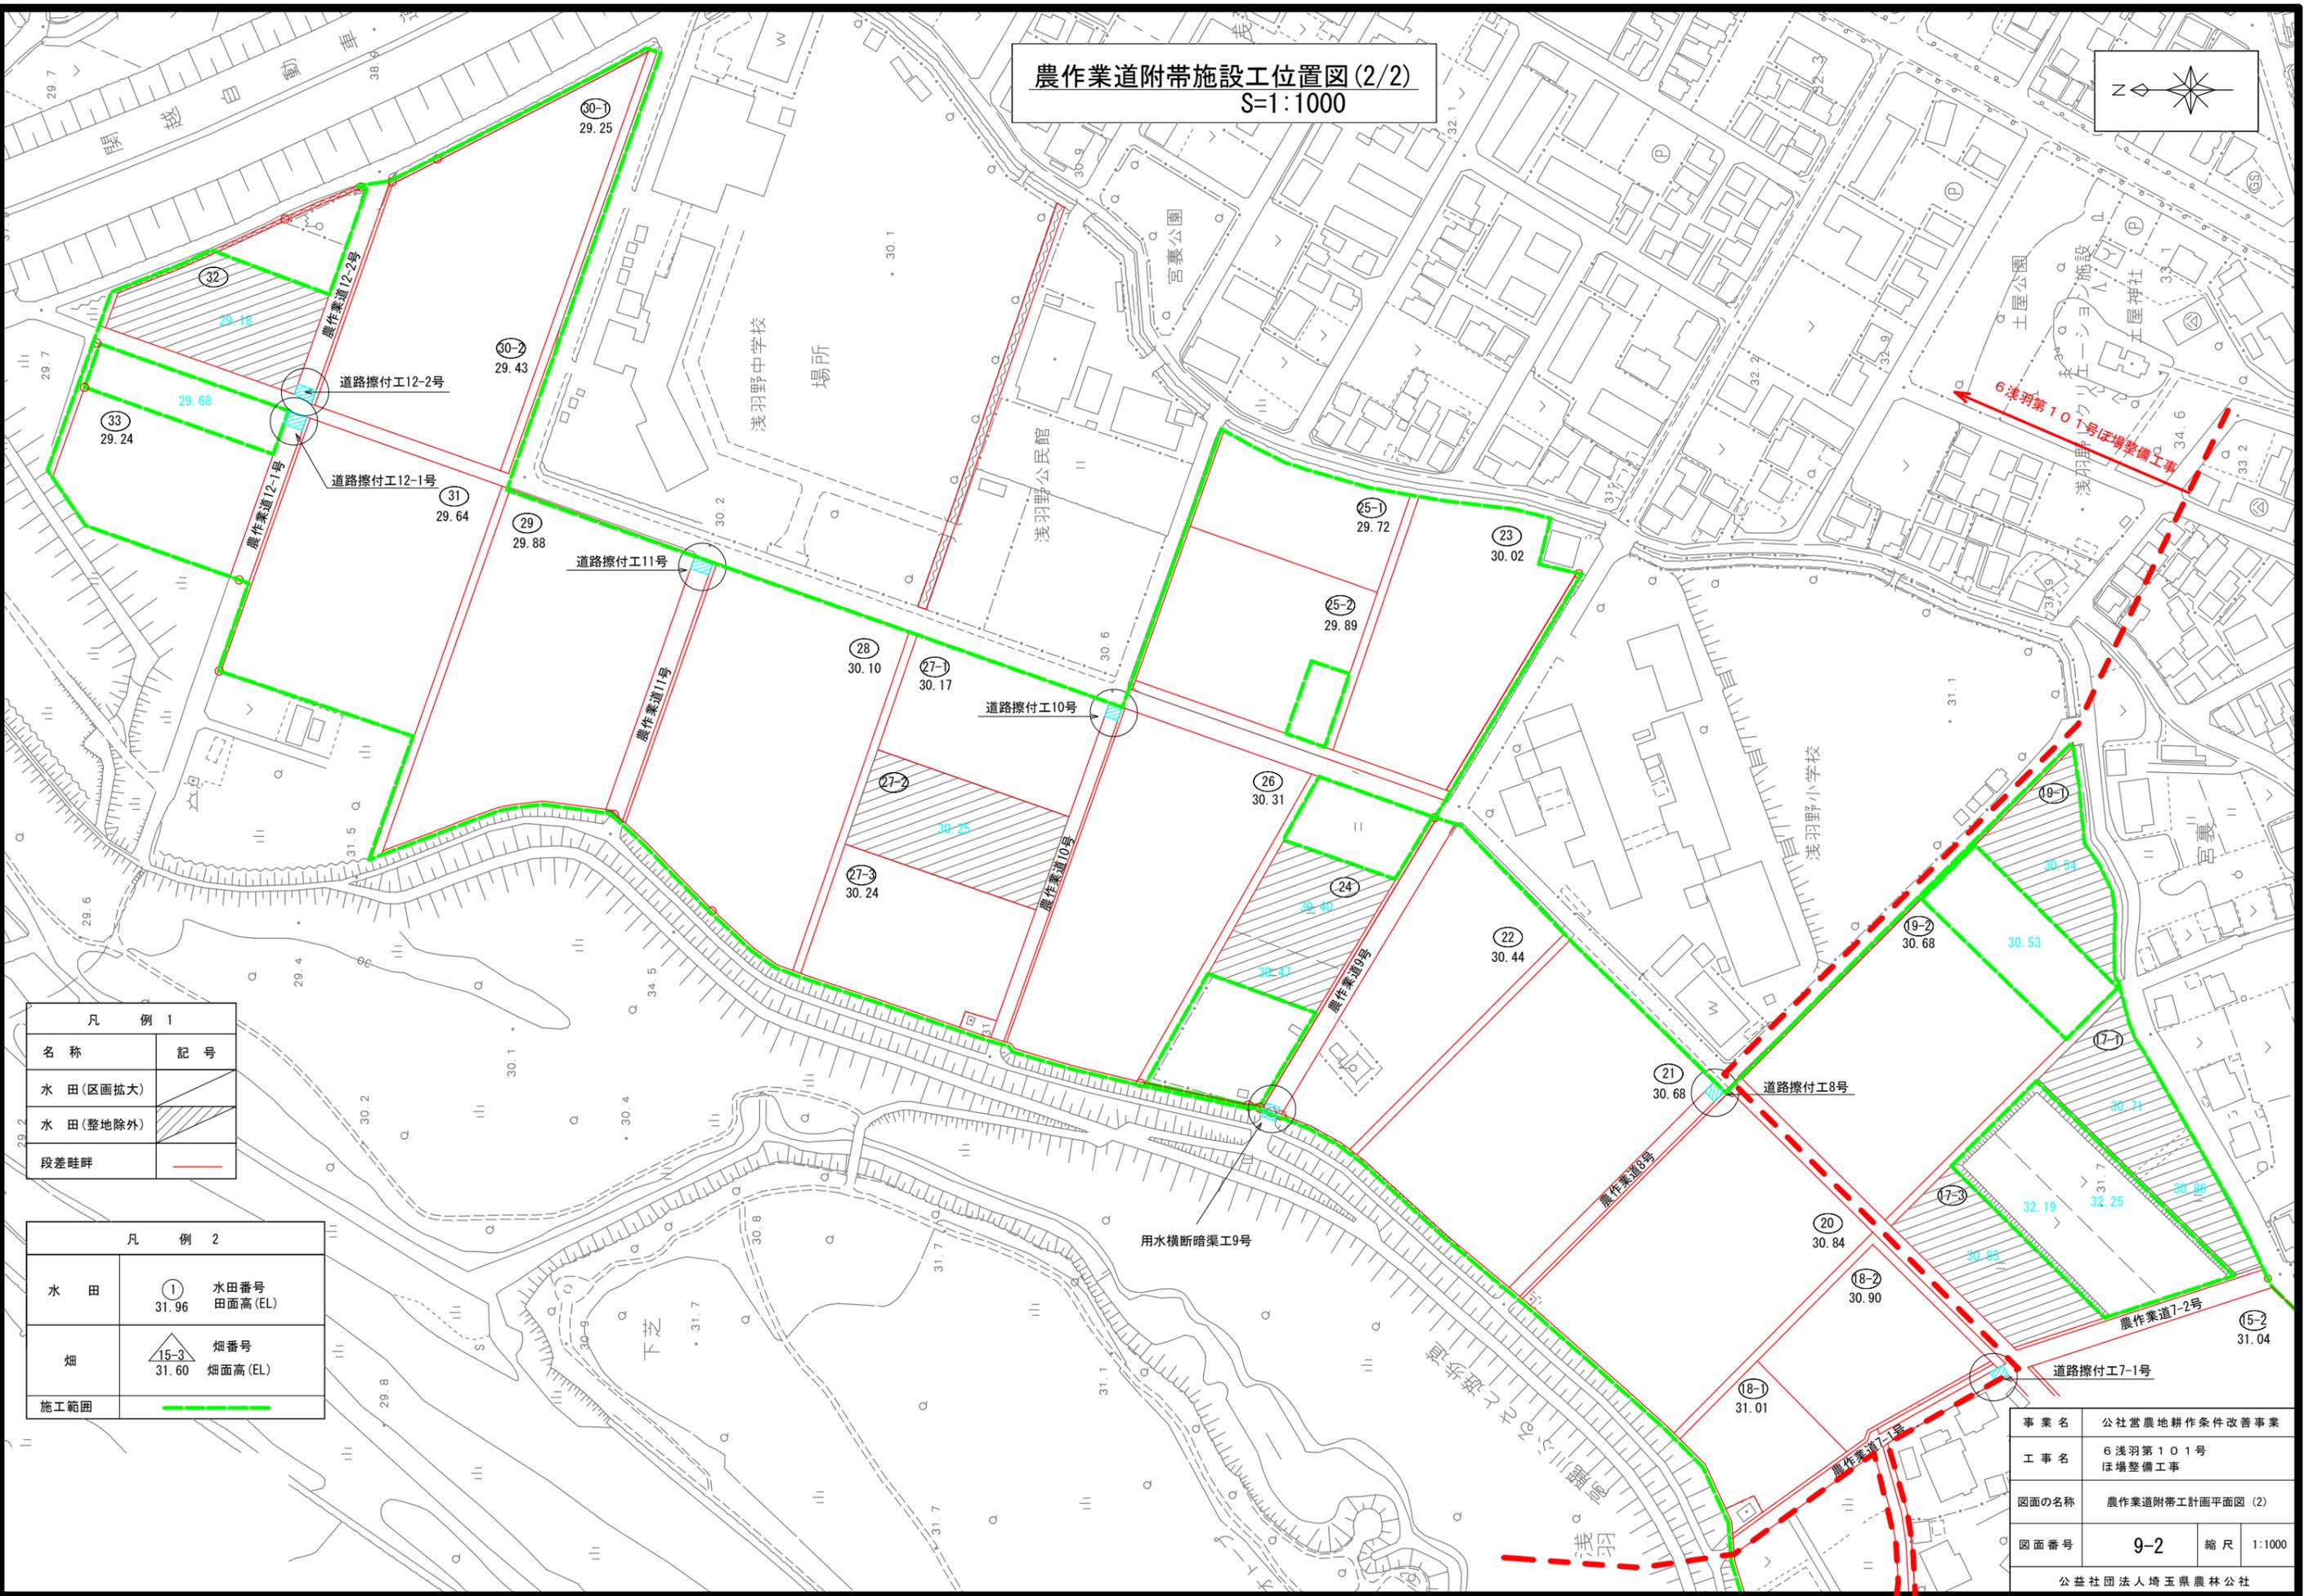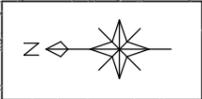


凡例 2

水田		水田番号 田面高(EL)
畑		畑番号 畑面高(EL)
施工範囲		


事業名	公社営農地耕作条件改善事業		
工事名	6浅羽第101号 区画整備工事		
図面の名称	農作業道附帯施設計画平面図(2)		
図面番号	9-2	縮尺	1:1000
公益社団法人埼玉農林公社			

道路擦付工標準構造図
S=1:30

平面図

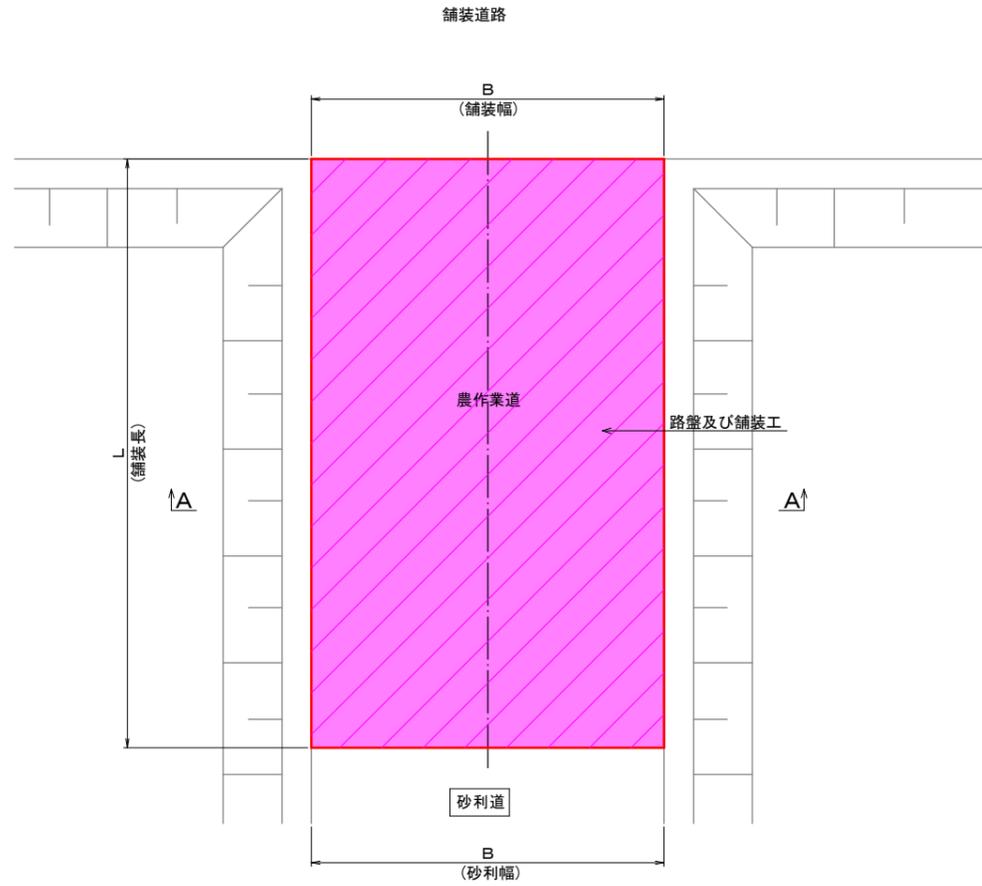

断面 A-A


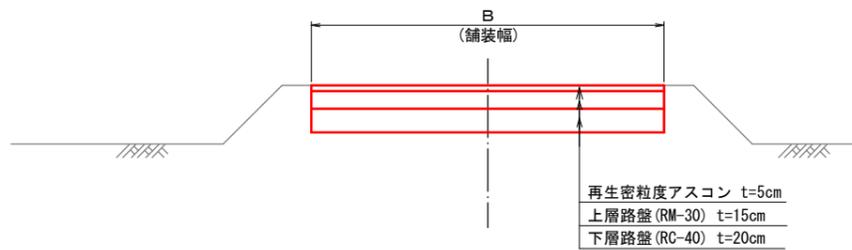


寸法表

番号	名称	該当する道路	舗装幅 (m)	舗装長 (m)
1	道路擦付工1-1号	農作業道1-1号	2.50	3.00
2	道路擦付工1-2号	農作業道1-1号	2.50	5.00
3	道路擦付工1-3号	農作業道2-2号	2.50	5.00
4	道路擦付工2-1号	農作業道2-1号	3.00	5.00
5	道路擦付工3-1号	農作業道3-1号	2.50	5.00
6	道路擦付工3-2号	農作業道3-2号	2.50	5.00
7	道路擦付工5号	農作業道5号	2.00	5.00
8	道路擦付工6-1号	農作業道6号	2.50	5.00
9	道路擦付工7-1号	農作業道7-1号	3.00	5.00
10	道路擦付工8号	農作業道8号	2.50	5.00
11	道路擦付工10号	農作業道10号	3.00	5.00
12	道路擦付工11号	農作業道11号	4.00	5.00
13	道路擦付工12-1号	農作業道12-1号	4.00	5.00
14	道路擦付工12-2号	農作業道12-2号	4.00	5.00

事業名	公社営農地耕作条件改善事業		
工事名	6 浅羽第101号 ほ場整備工事		
図面の名称	道路擦付工標準構造図		
図面番号	10	縮尺	1:30
公益社団法人埼玉県農林公社			

用水路工計画平面図(1/2)
S=1:1000

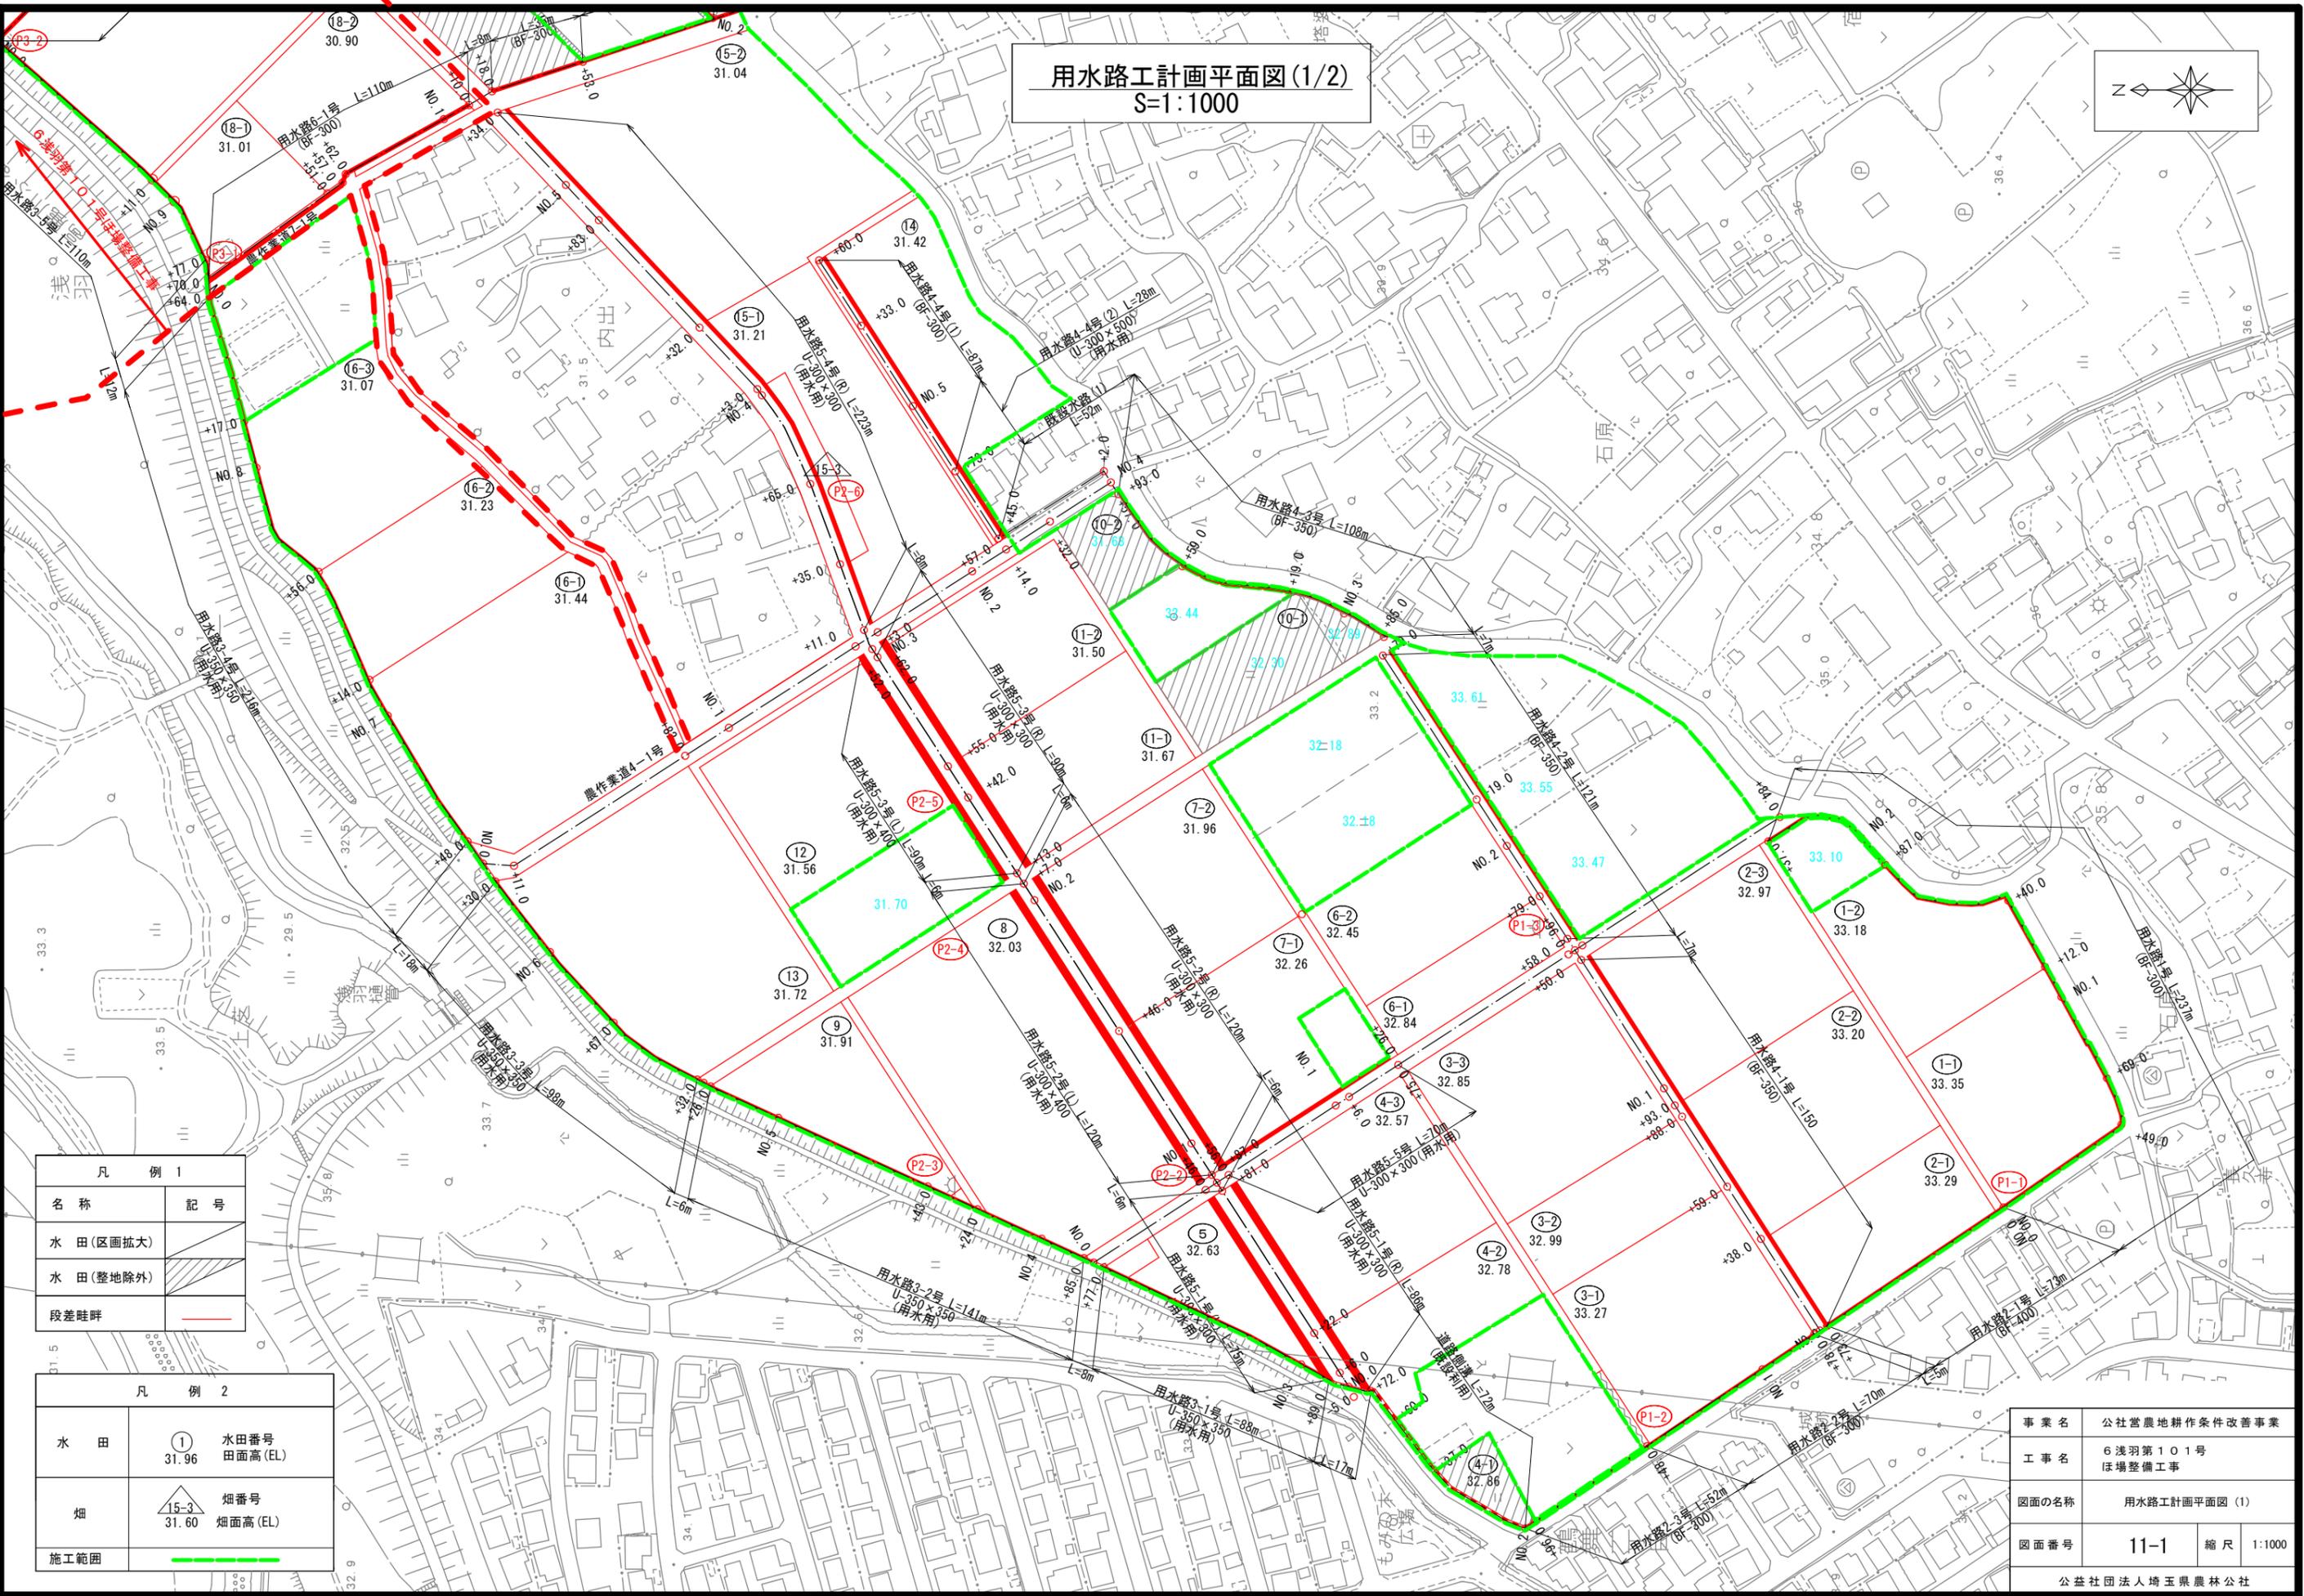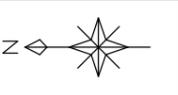

凡例 1

名称	記号
水田(区画拡大)	
水田(整地除外)	
段差畦畔	

凡例 2

水田		水田番号 田面高(EL)
畑		畑番号 畑面高(EL)
施工範囲		

事業名	公社営農地耕作条件改善事業	
工事名	6 浅羽第101号 ほ場整備工事	
図面の名称	用水路工計画平面図(1)	
図面番号	11-1	縮尺 1:1000
公益社団法人埼玉農林公社		