
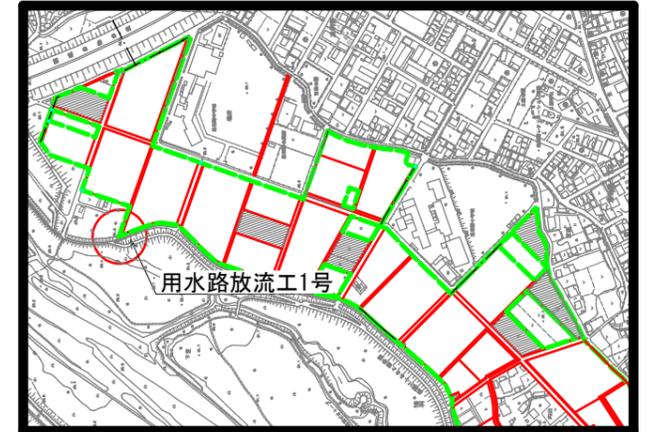



用水路放流工 1号構造一般図
S=1:30

位置図
S=1:8000


平面図

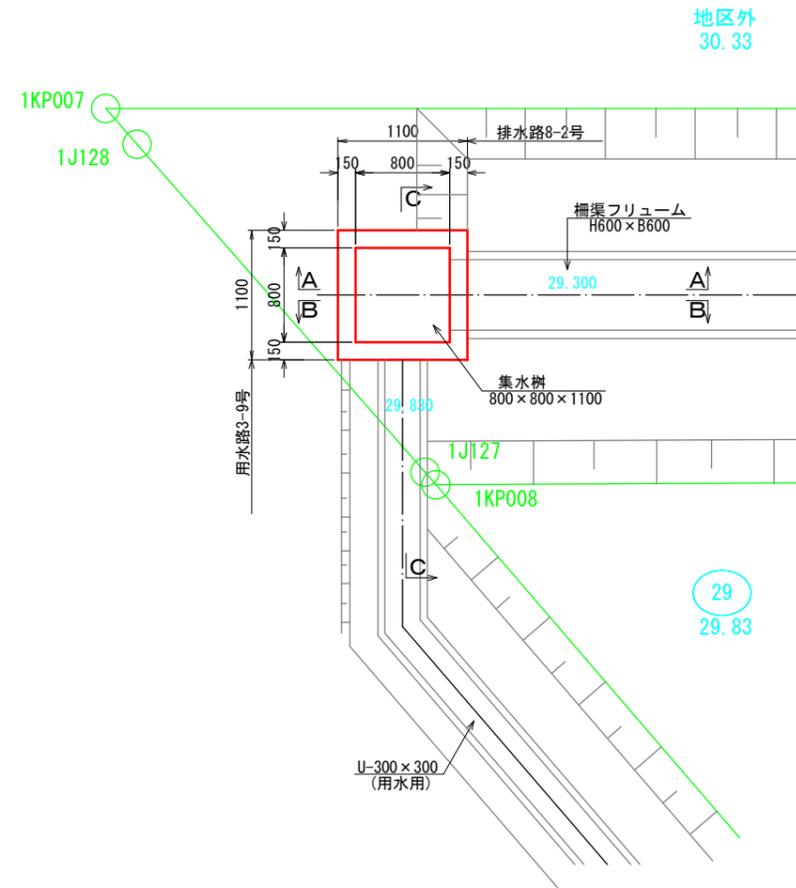


断面 A-A

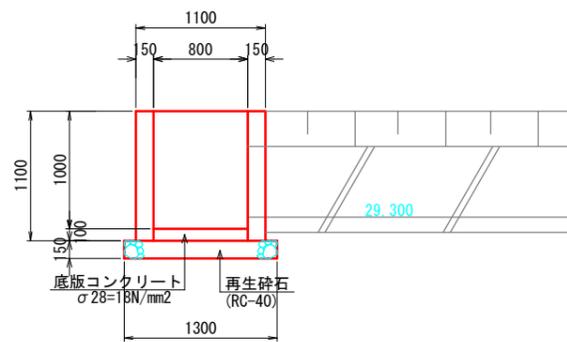

断面 B-B

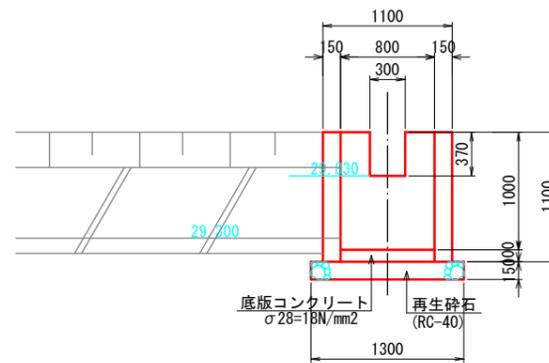


断面 C-C

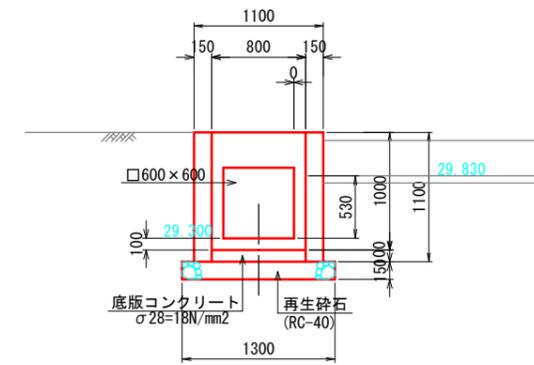


事業名	公社営農地耕作条件改善事業		
工事名	6 浅羽第101号 ほ場整備工事		
図面の名称	用水路放流工1号構造一般図		
図面番号	16	縮尺	1:30
公益社団法人埼玉県農林公社			

排水路工計画平面図(1/2)
S=1:1000

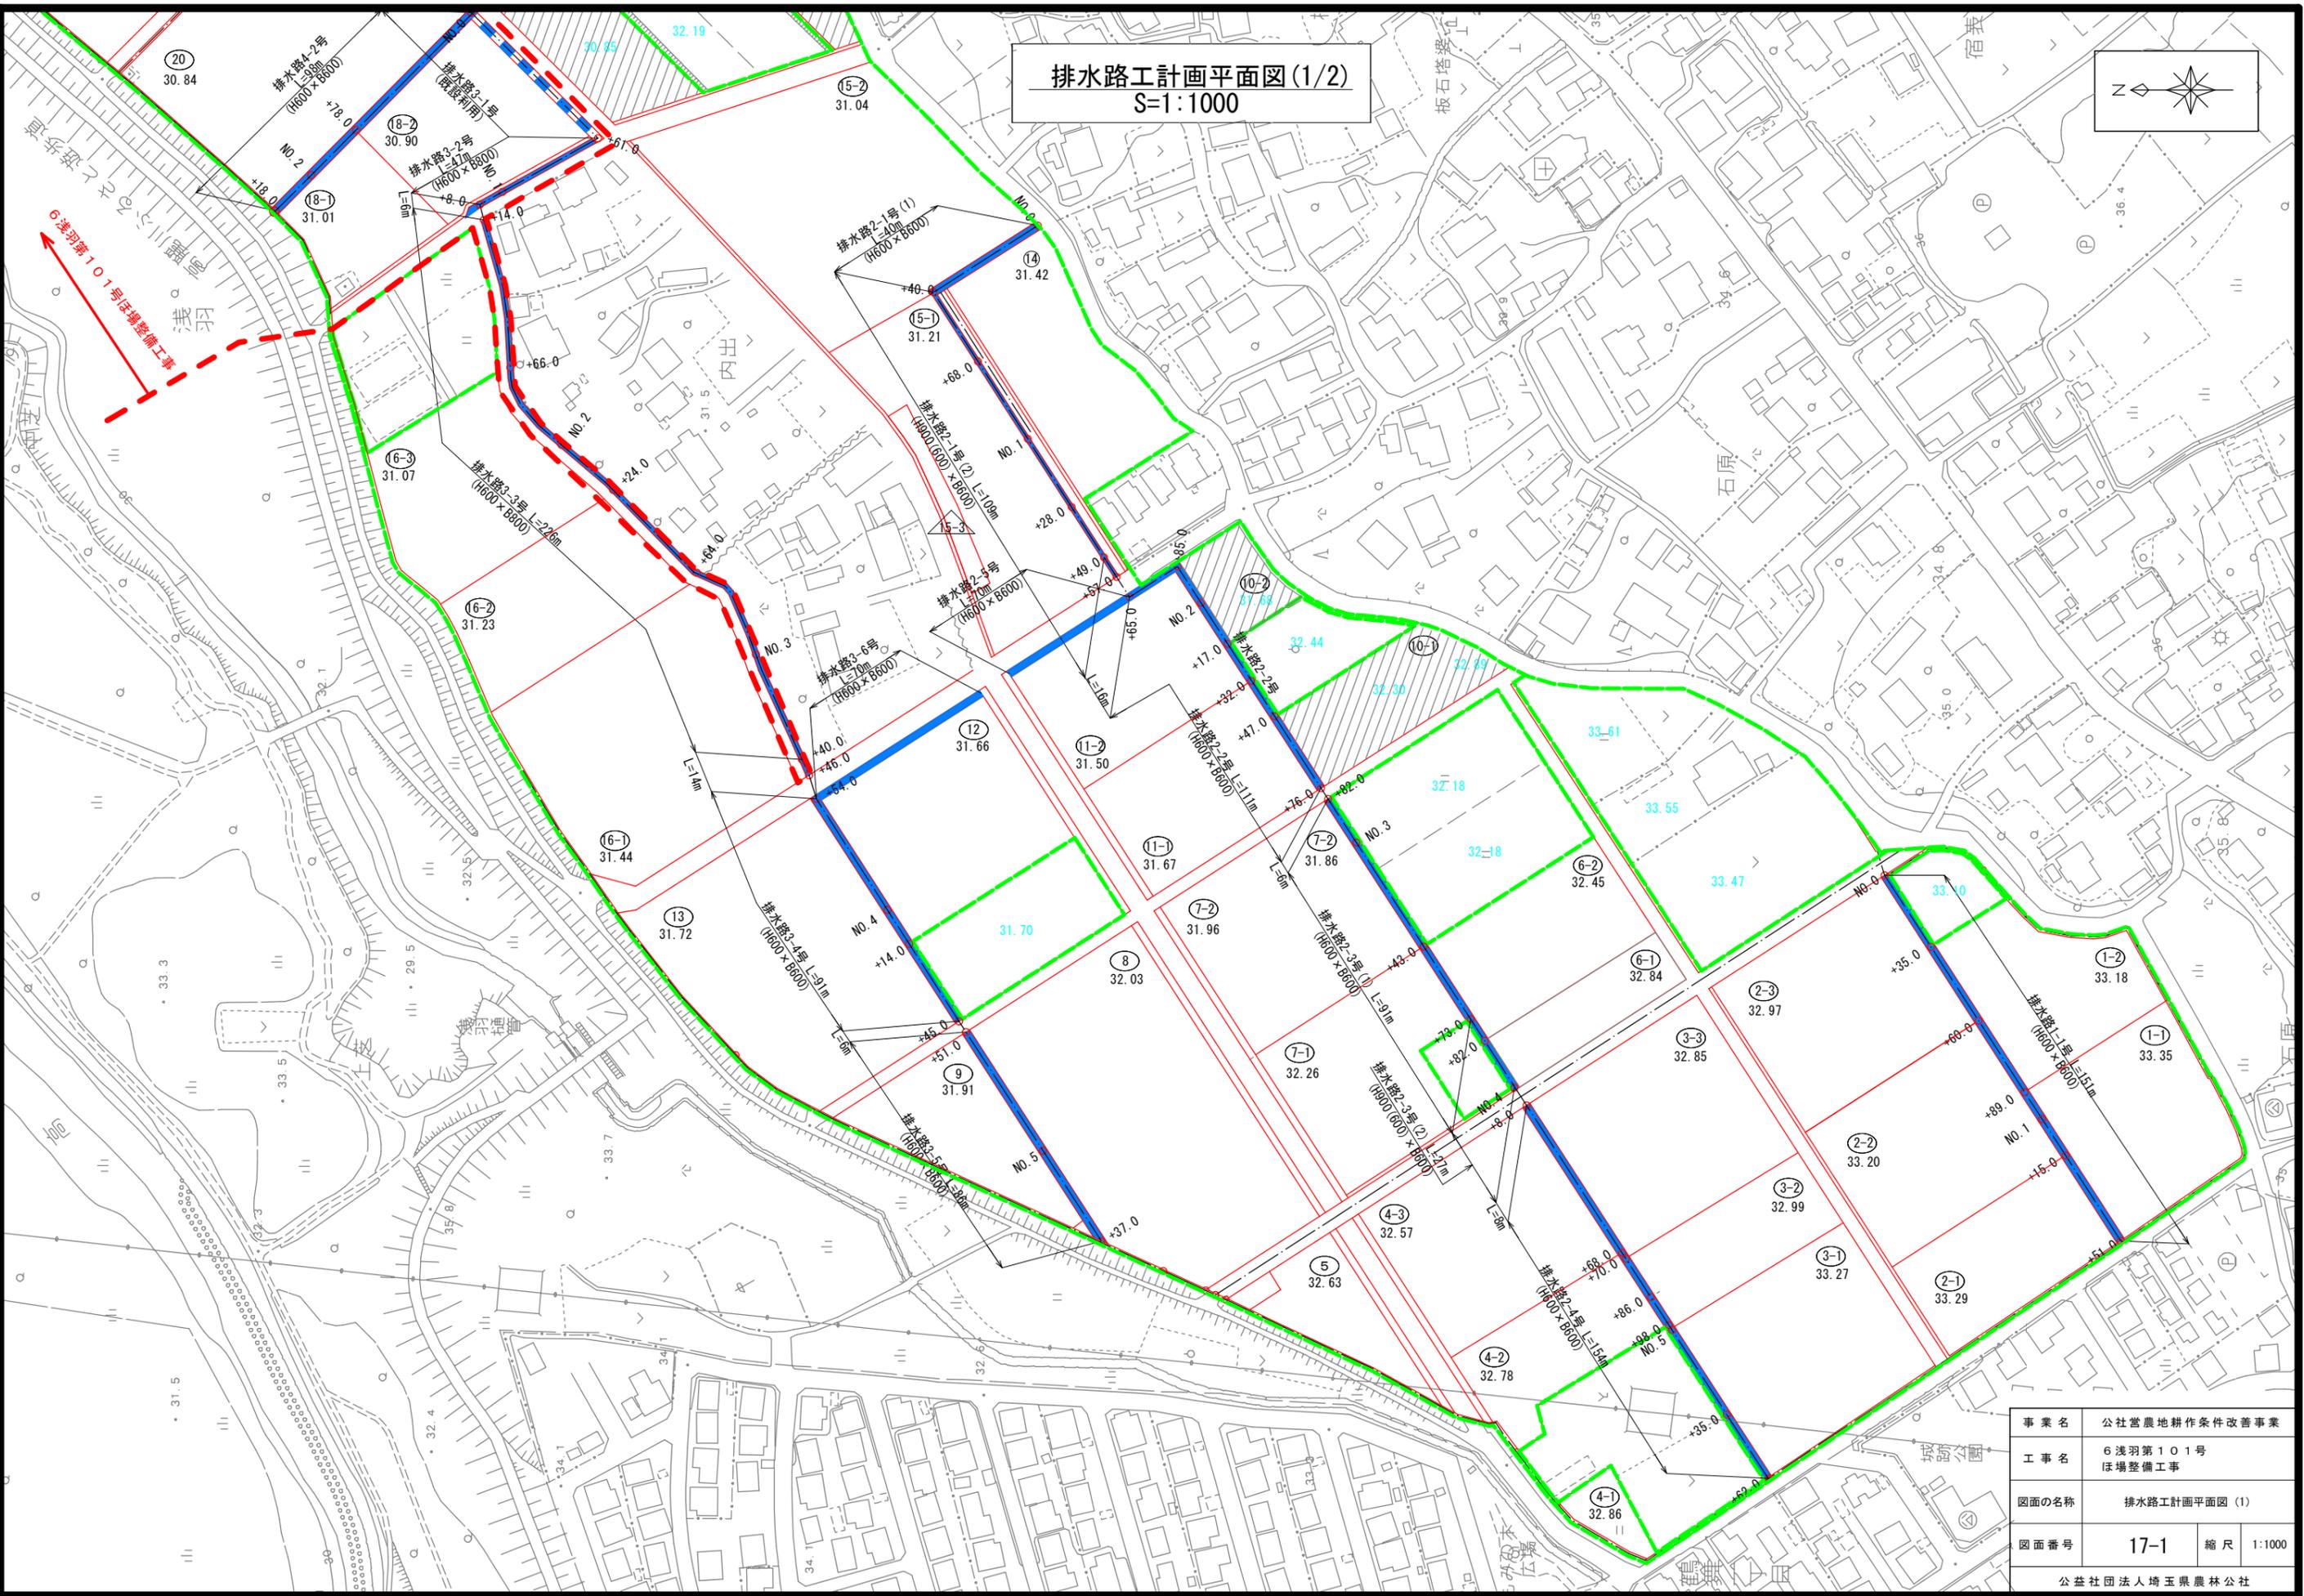

事業名	公社営農地耕作条件改善事業	
工事名	6 浅羽第101号ほ場整備工事	
図面の名称	排水路工計画平面図(1)	
図面番号	17-1	縮尺 1:1000
公益社団法人埼玉県農林公社		


排水路工計画平面図(2/2)
S=1:1000

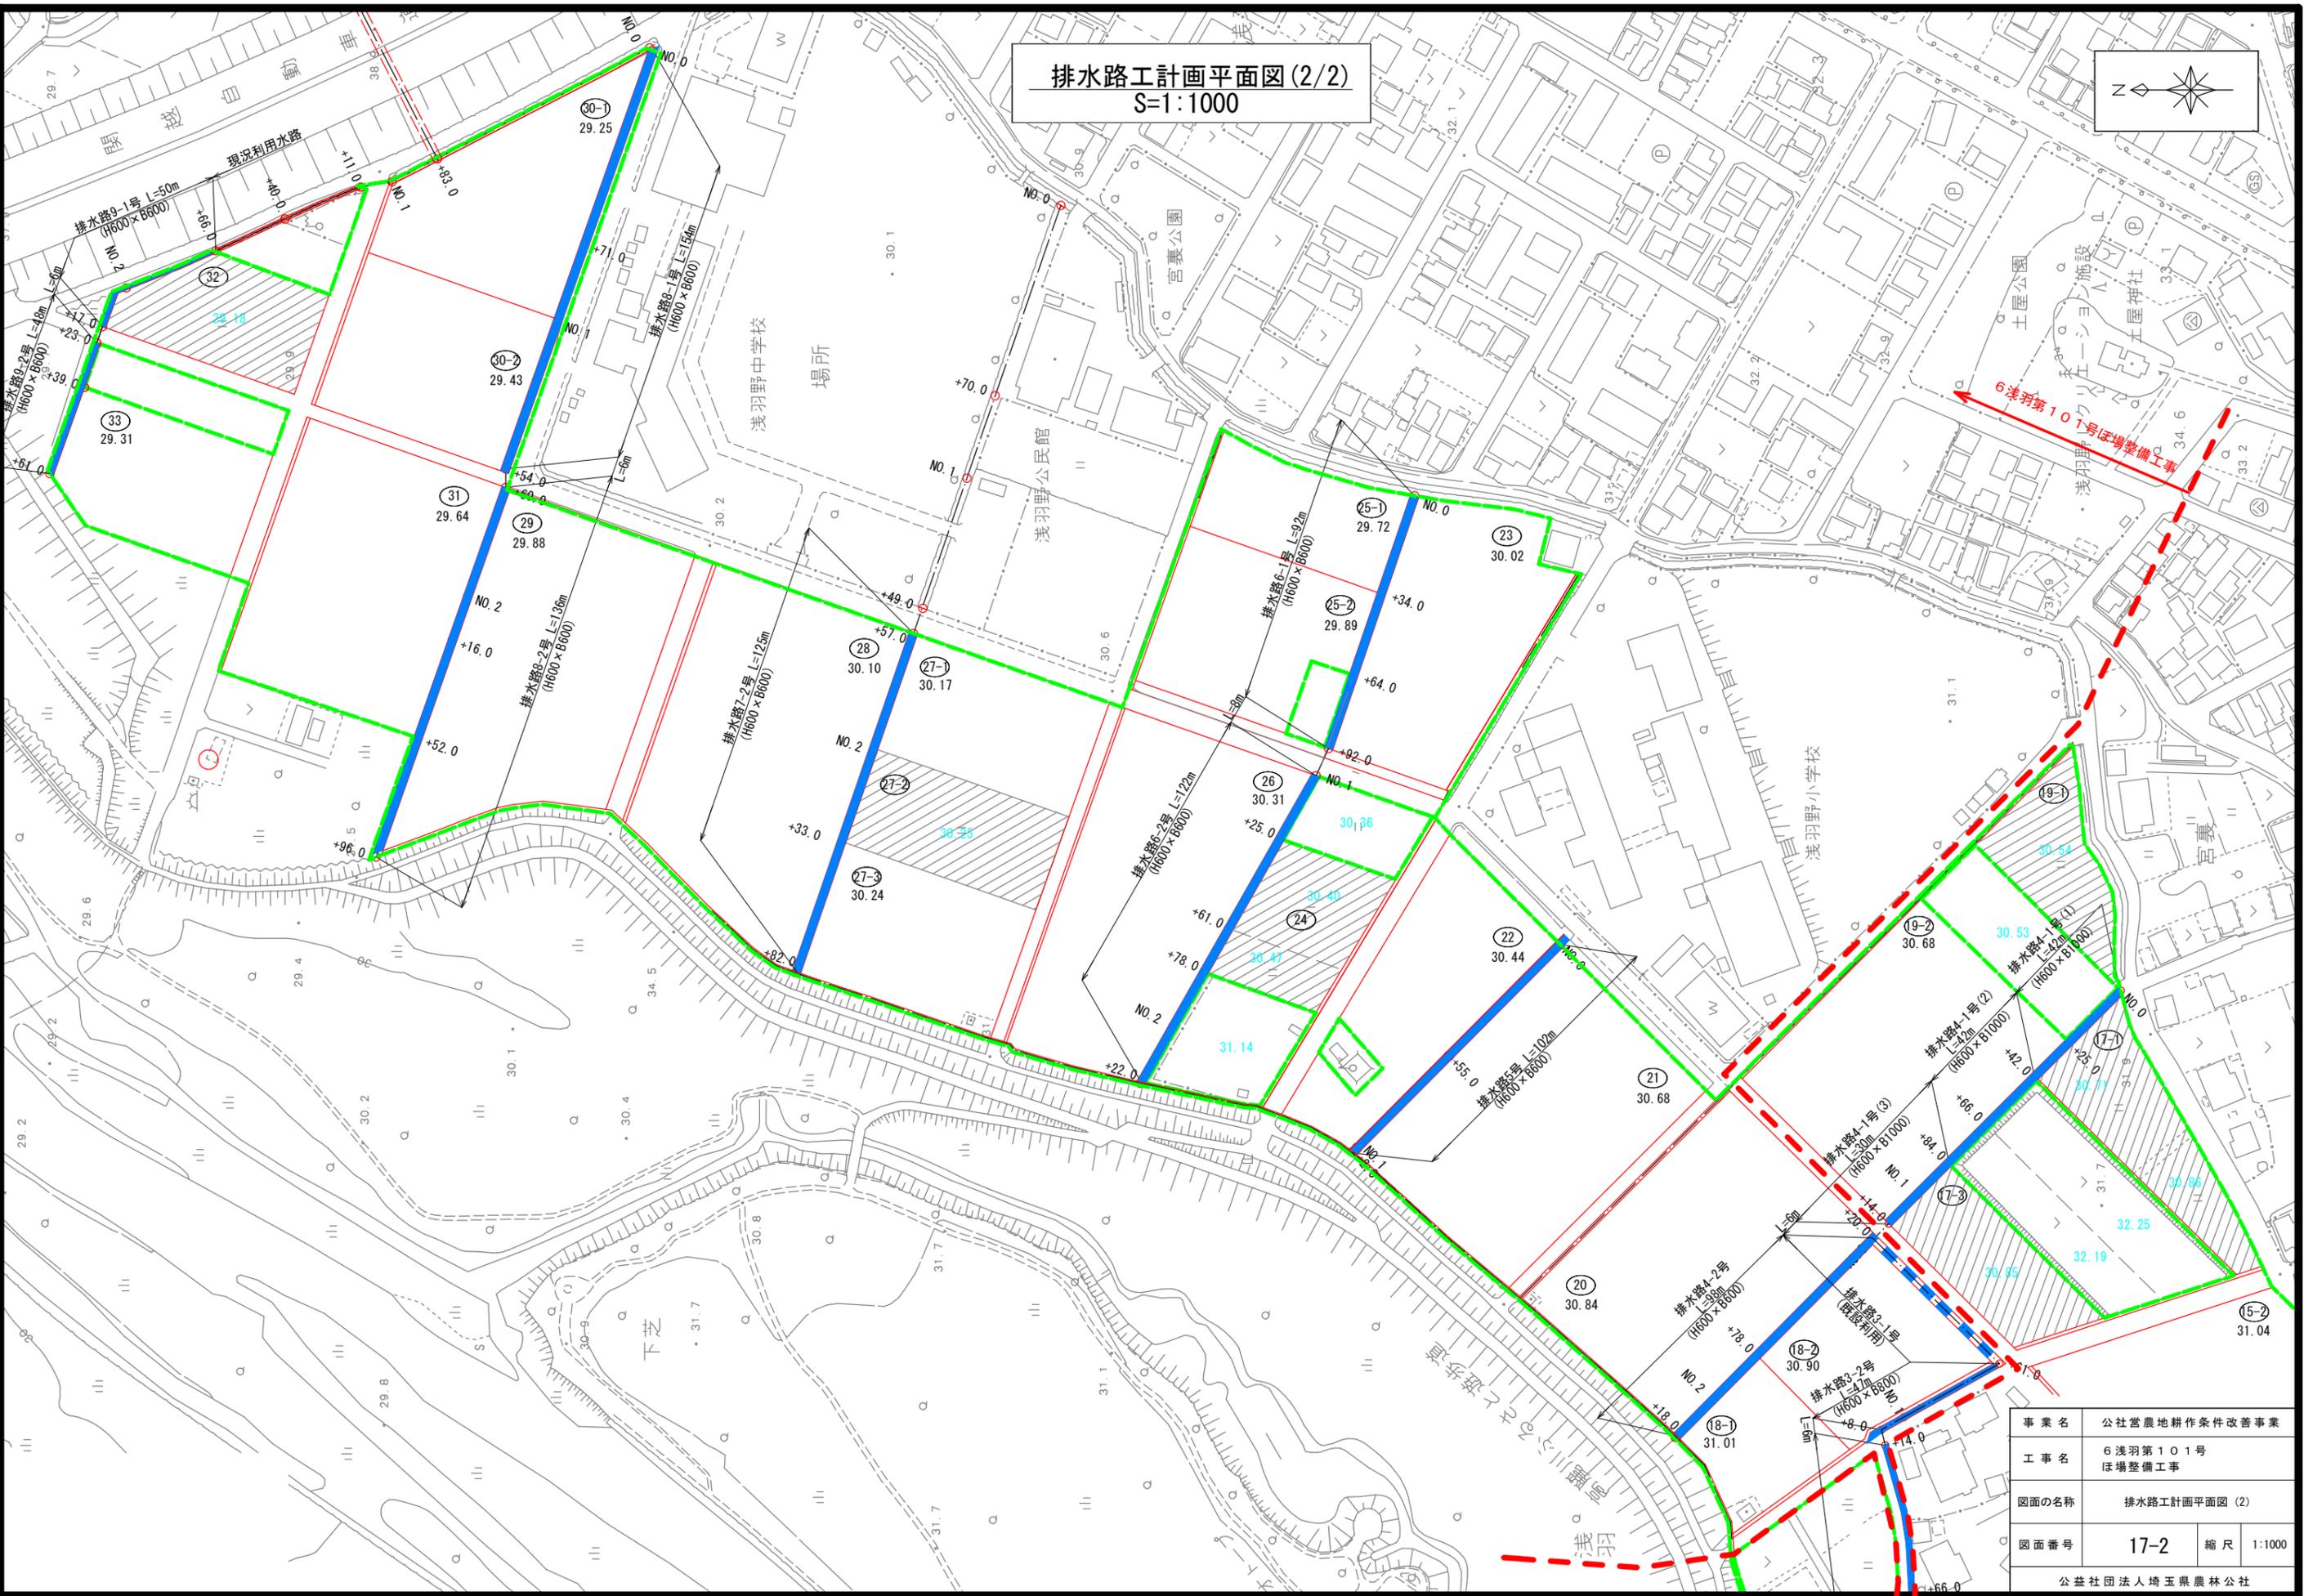


事業名	公社営農地耕作条件改善事業	
工事名	6浅羽第101号 ほ場整備工事	
図面の名称	排水路工計画平面図(2)	
図面番号	17-2	縮尺 1:1000
公益社団法人埼玉県農林公社		

排水路標準断面図(2)
S=1:30


排水路3-2号

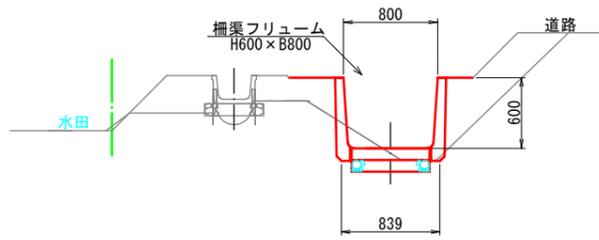


排水路3-6号

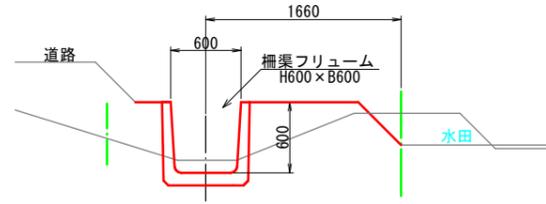


排水路6-1号

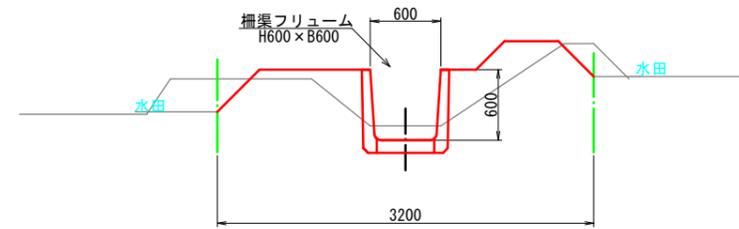


排水路3-3号

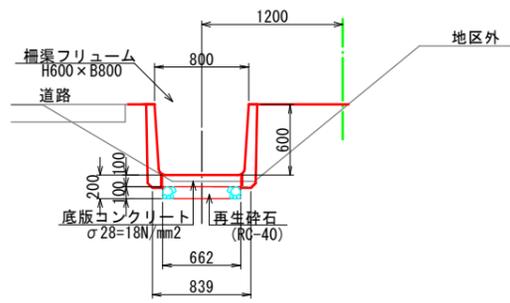


排水路4-1号

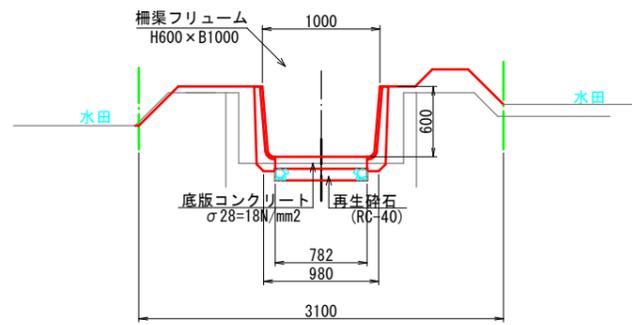


排水路6-2号

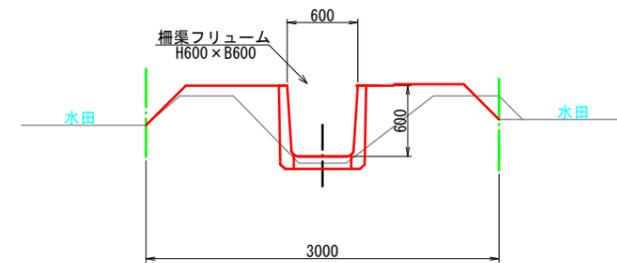


排水路3-4号

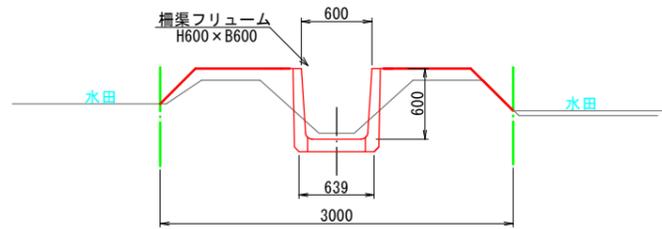


排水路4-2号

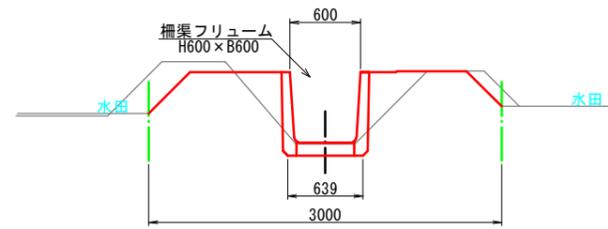


排水路7-2号

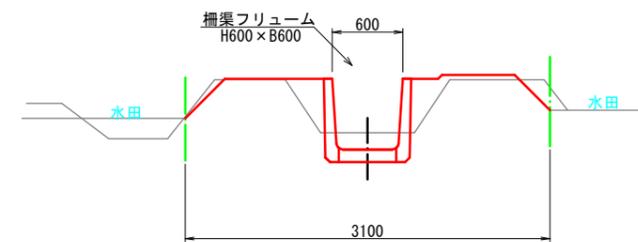

排水路3-5号

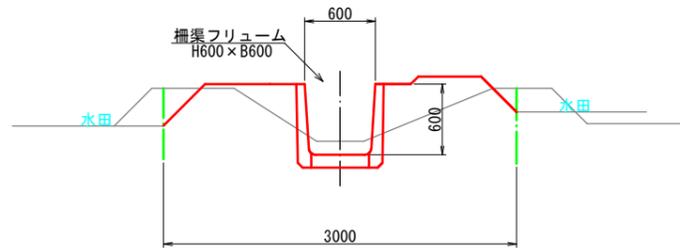


排水路5号

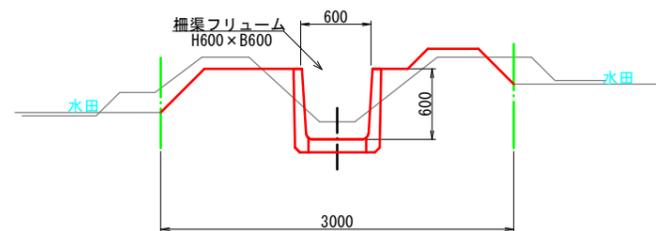


事業名	公社営農地耕作条件改善事業		
工事名	6 浅羽第101号 ほ場整備工事		
図面の名称	排水路標準断面図(2)		
図面番号	18-2	縮尺	1:30
公益社団法人埼玉県農林公社			

排水路標準断面図(3)
S=1:30


排水路8-1号

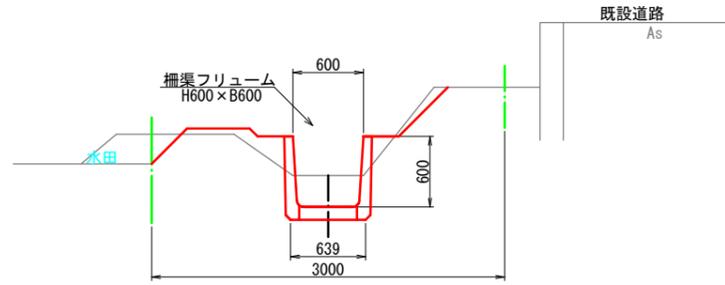


排水路8-2号

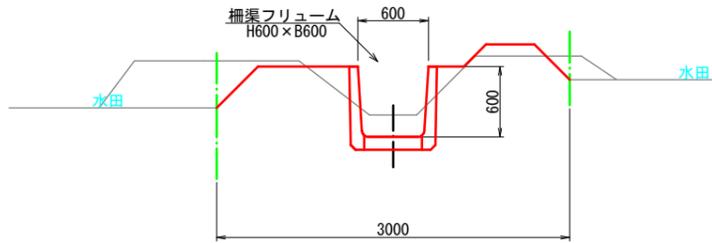

排水路9-1号

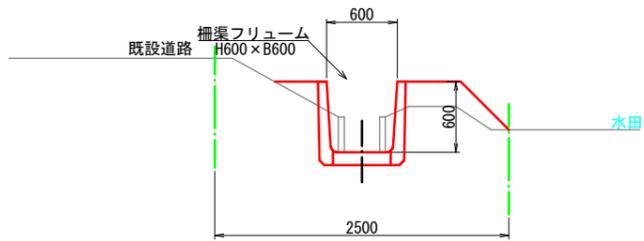


排水路9-2号

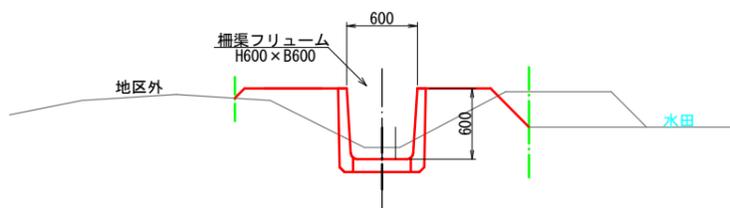


事業名	公社営農地耕作条件改善事業		
工事名	6 浅羽第101号 ほ場整備工事		
図面の名称	排水路標準断面図(3)		
図面番号	18-3	縮尺	1:30
公益社団法人埼玉県農林公社			

排水附带施設工位置図(1/2)
S=1:1000

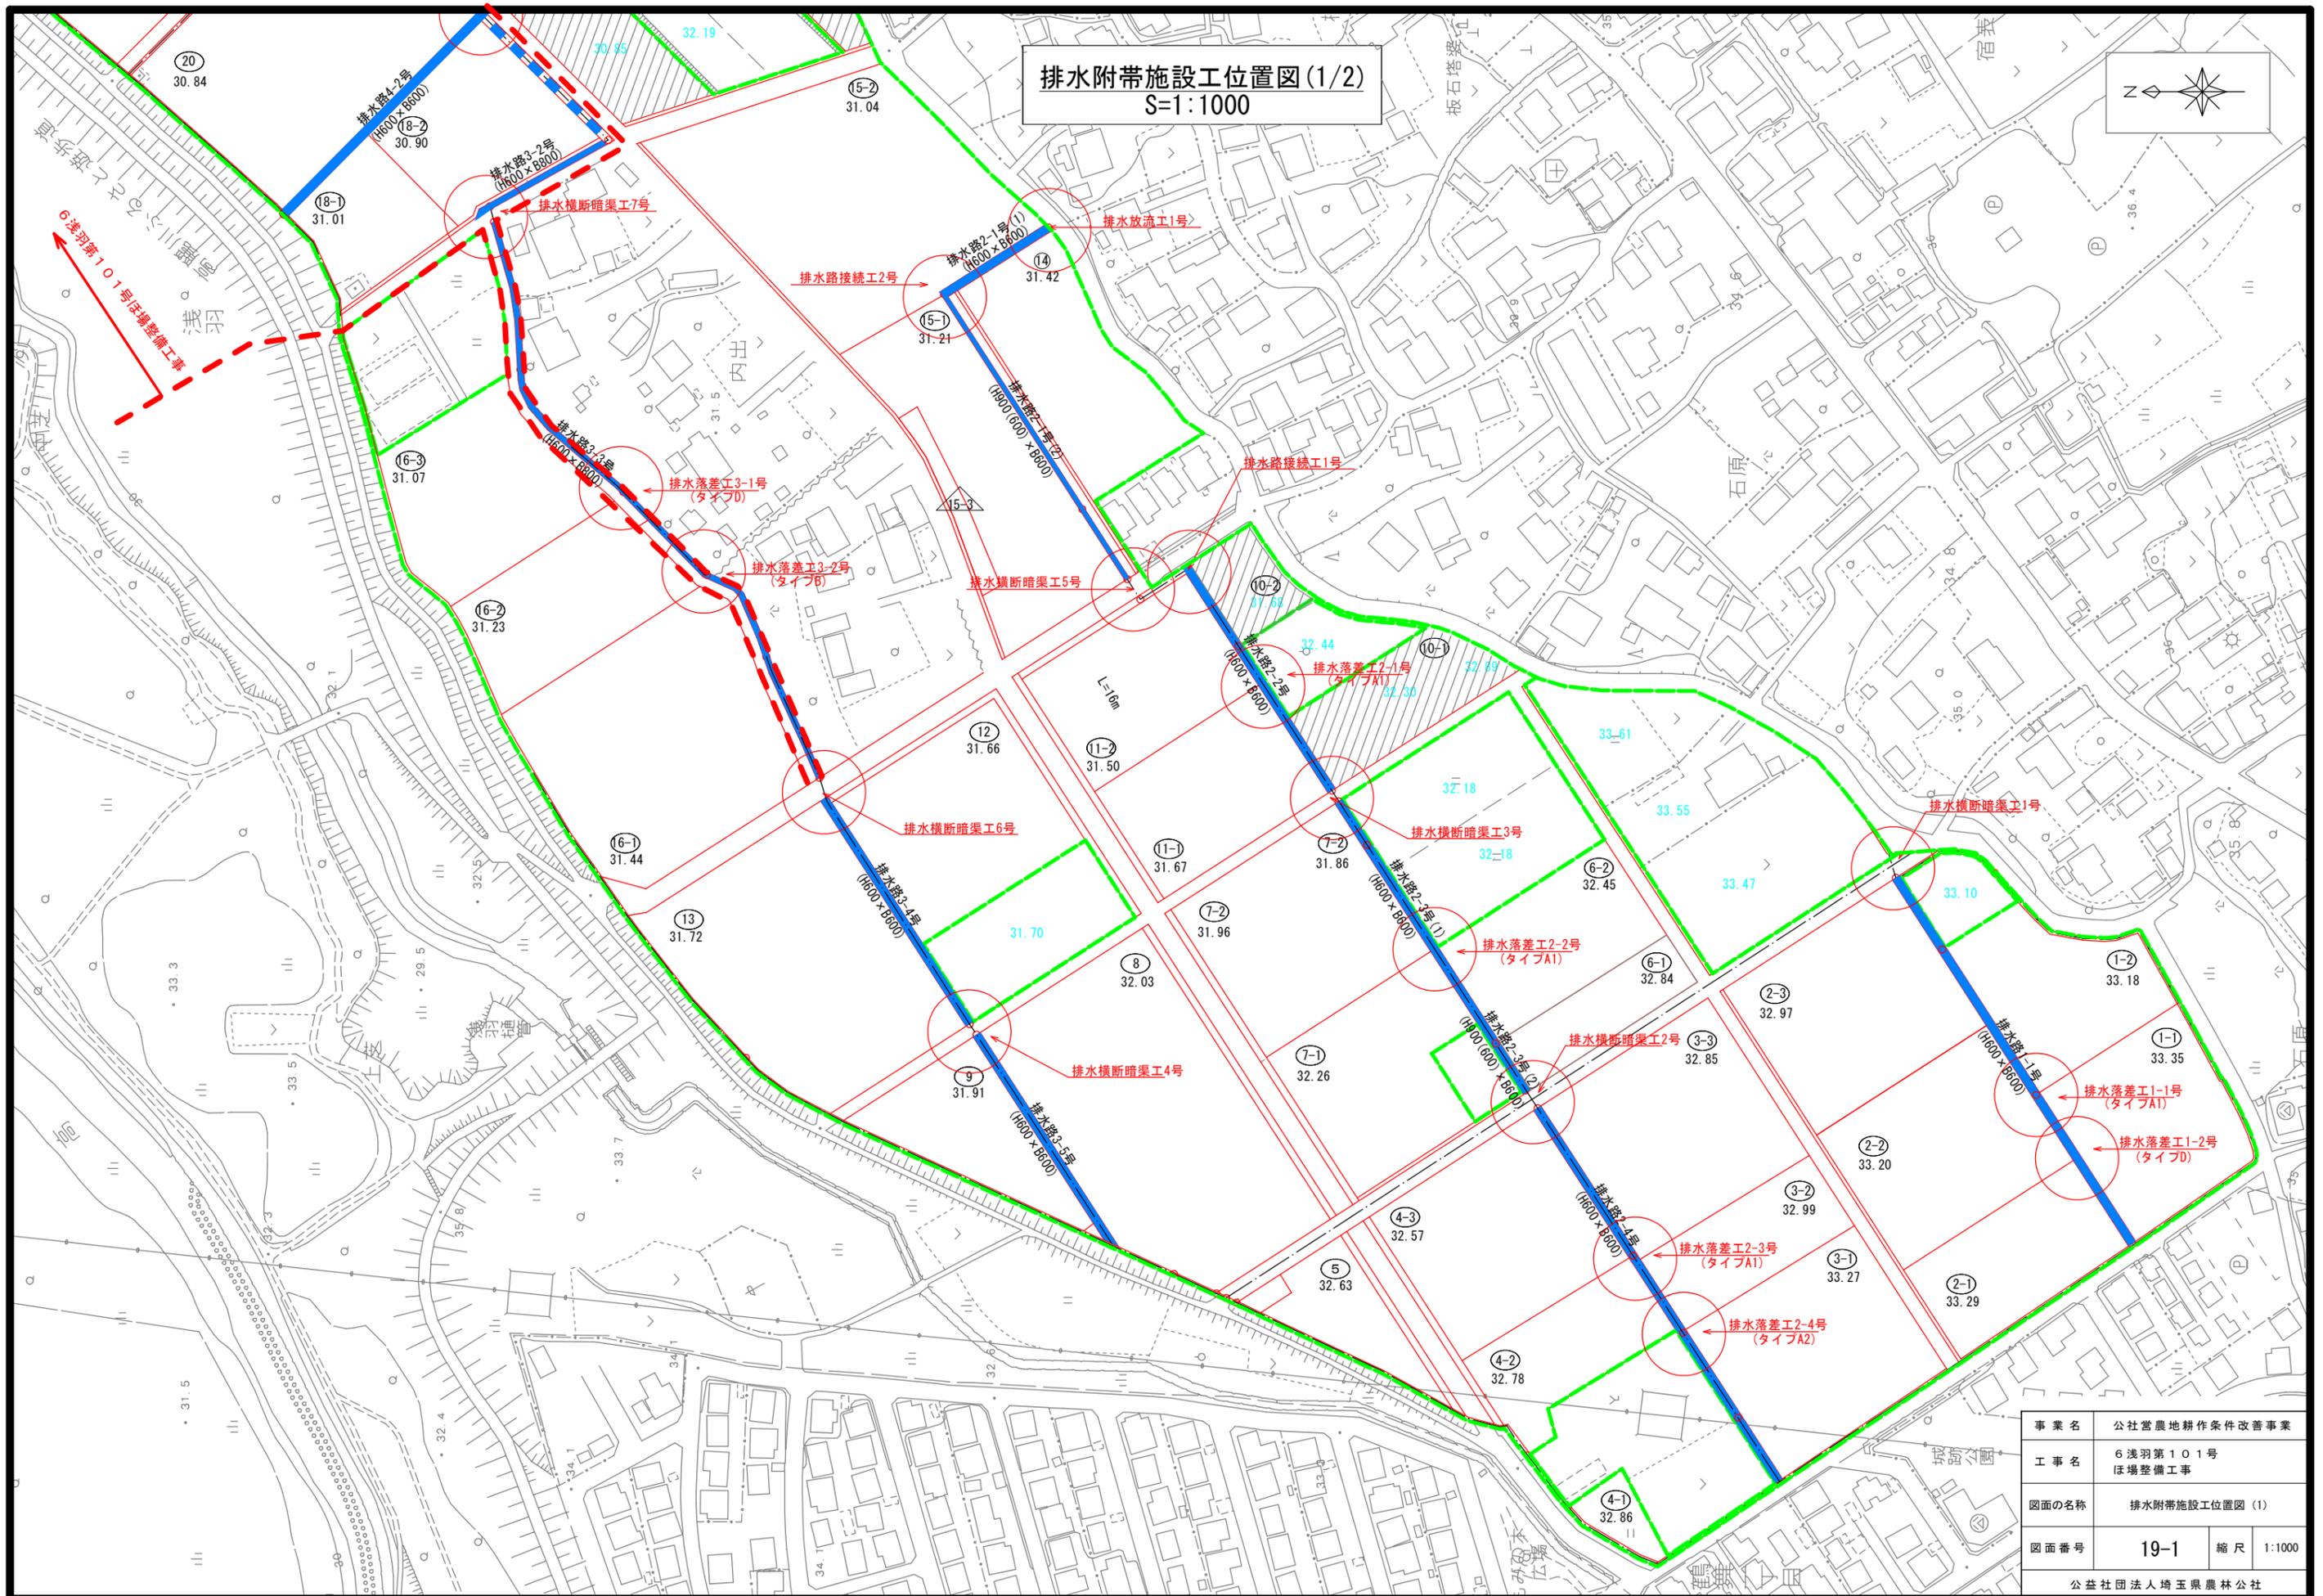


排水附帯施設工位置図(2/2)
S=1:1000

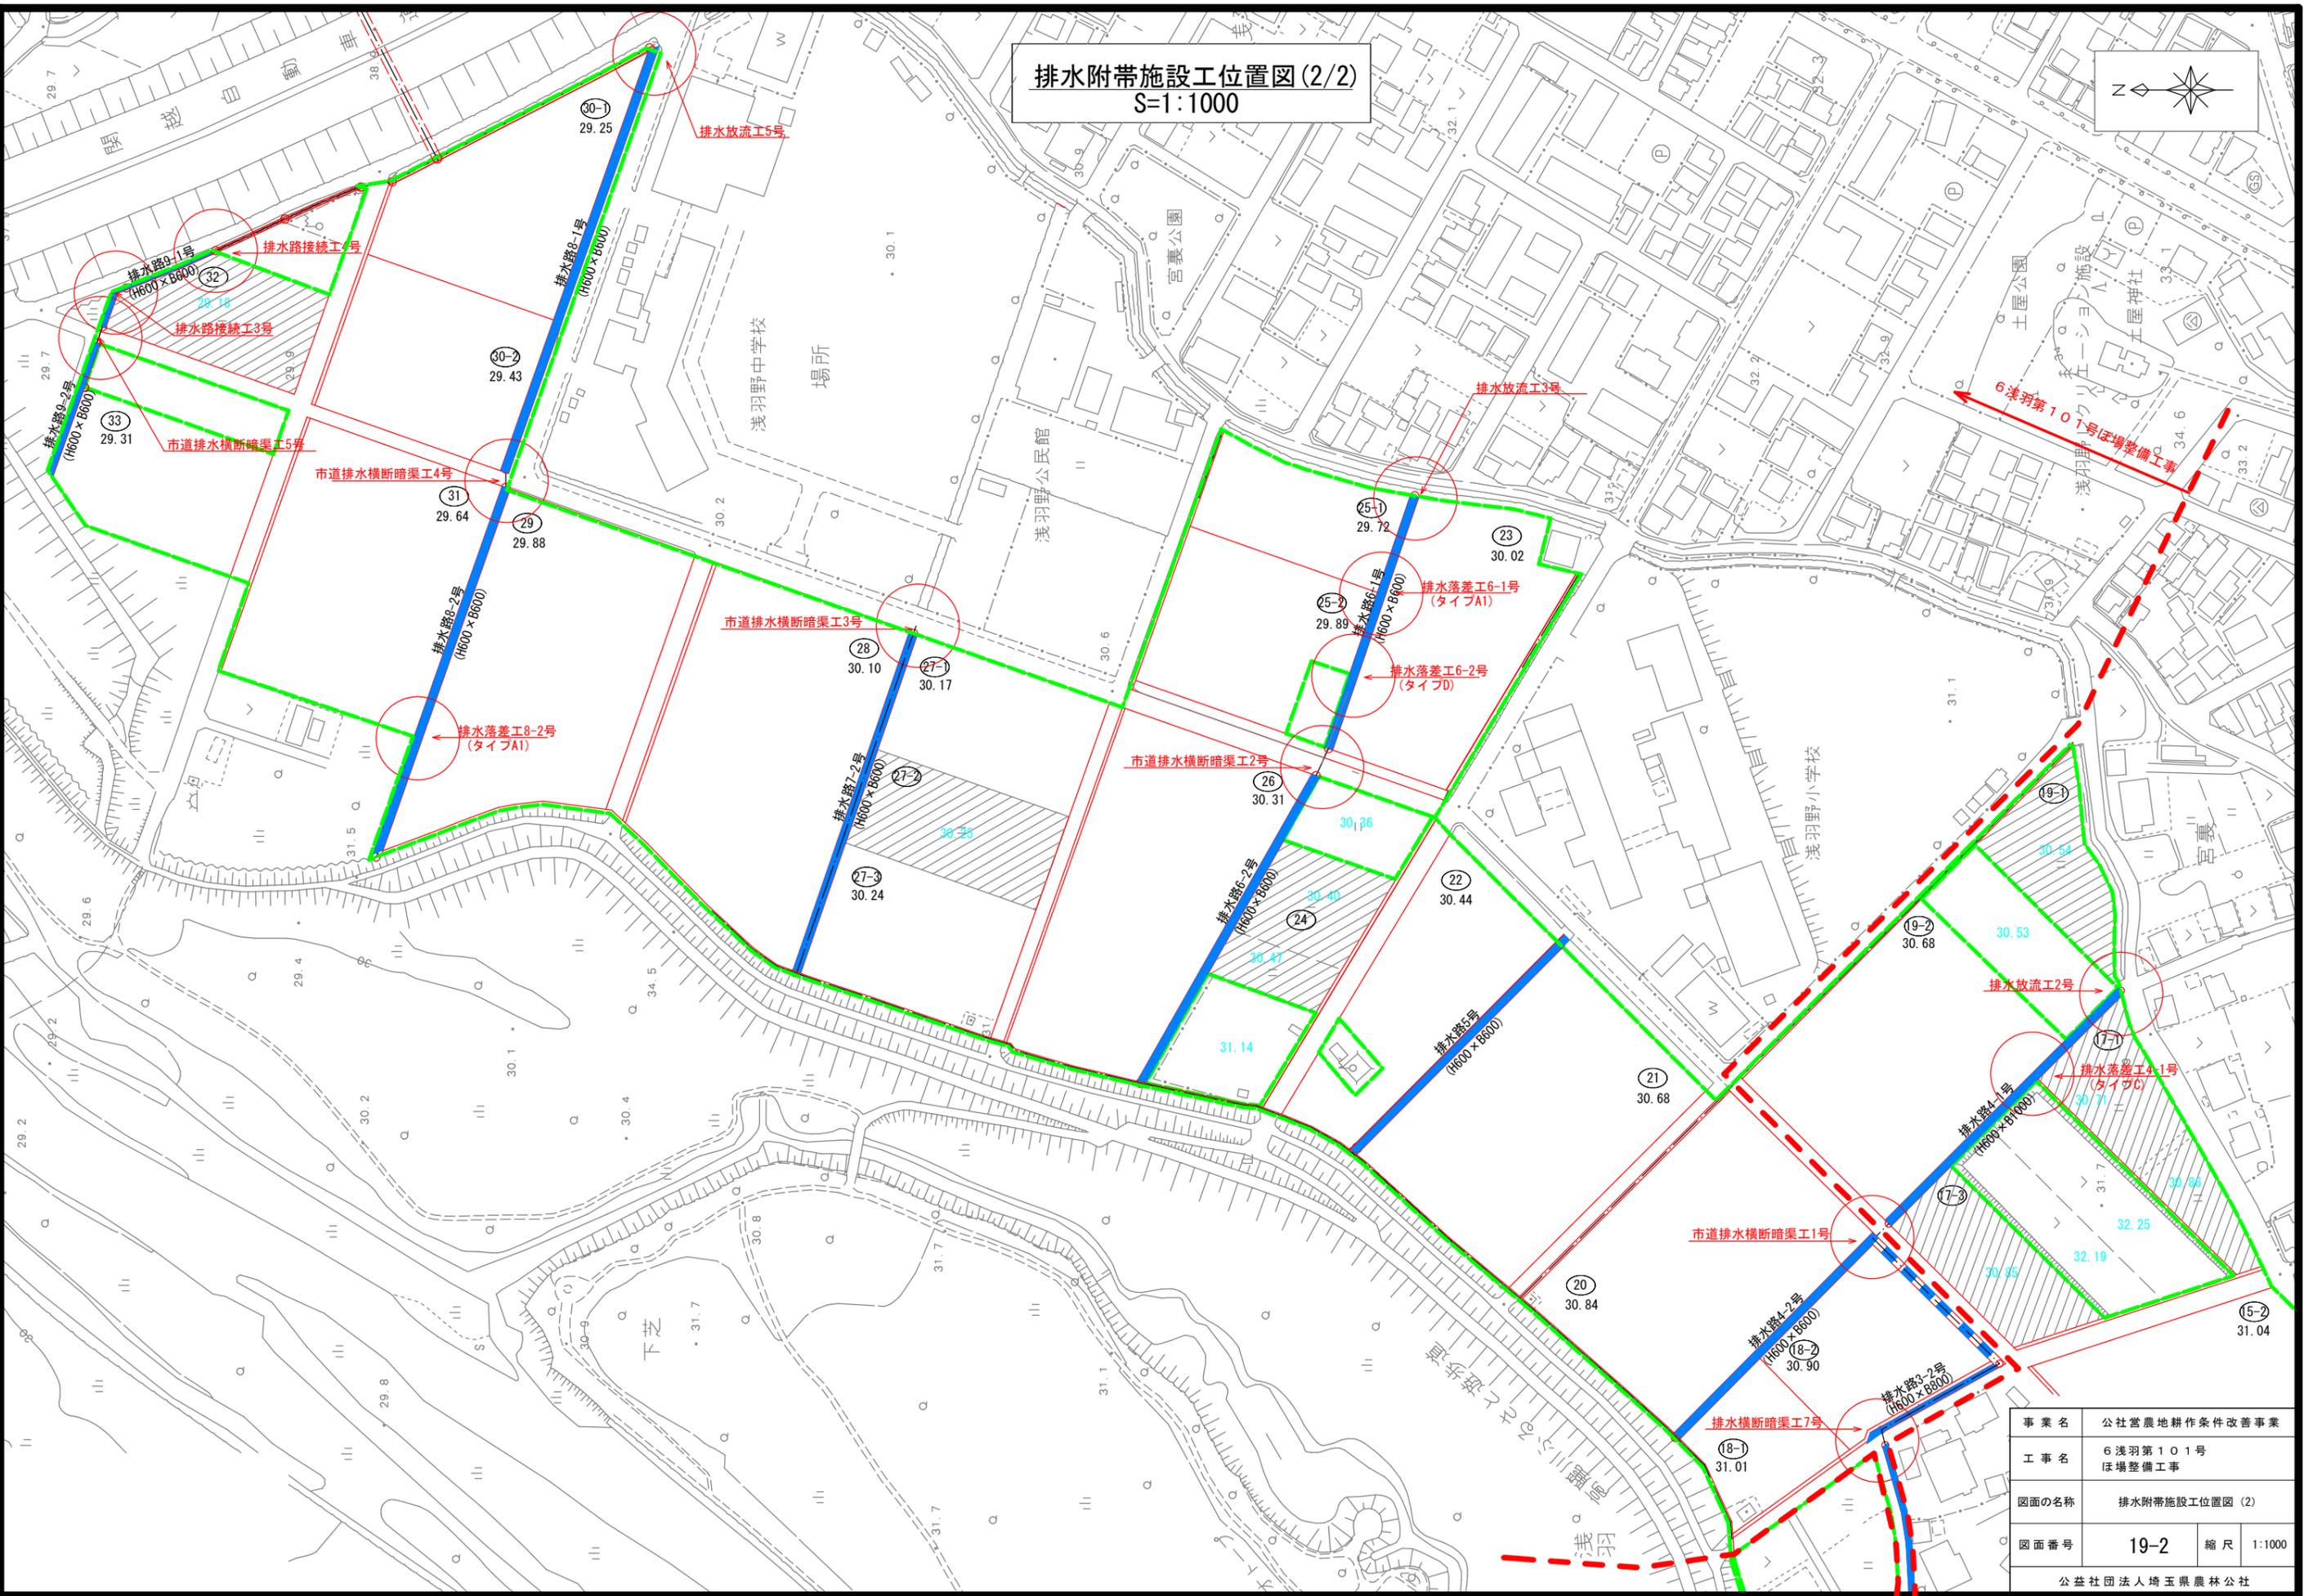


市道排水横断暗渠工1号構造一般図
S=1:40


位置図
S=1:8000

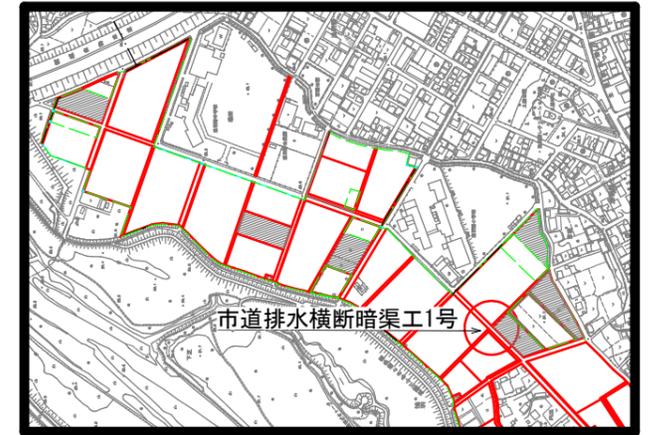


平面図

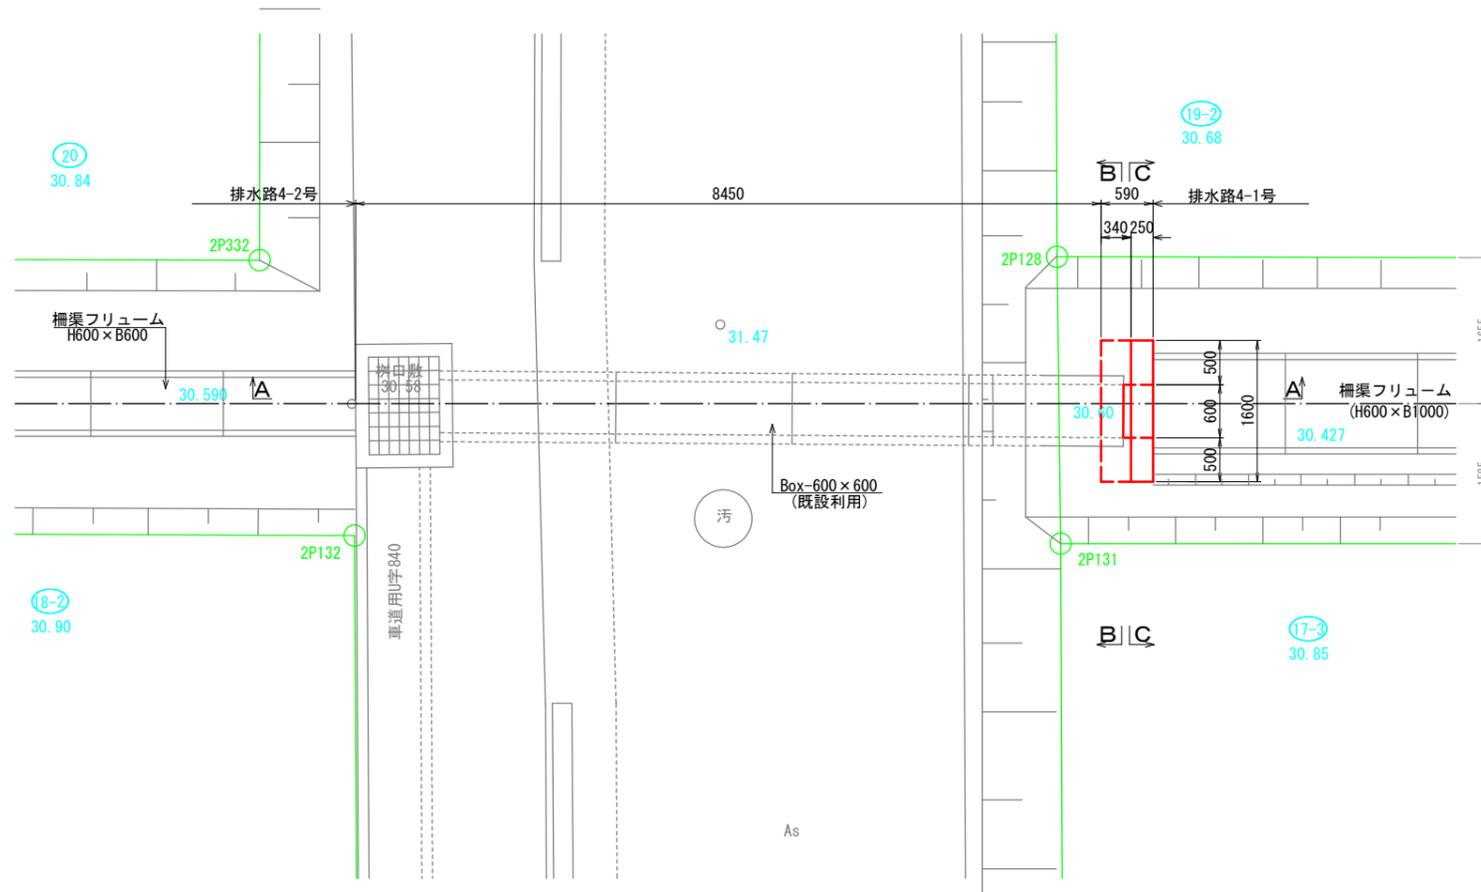


断面A-A

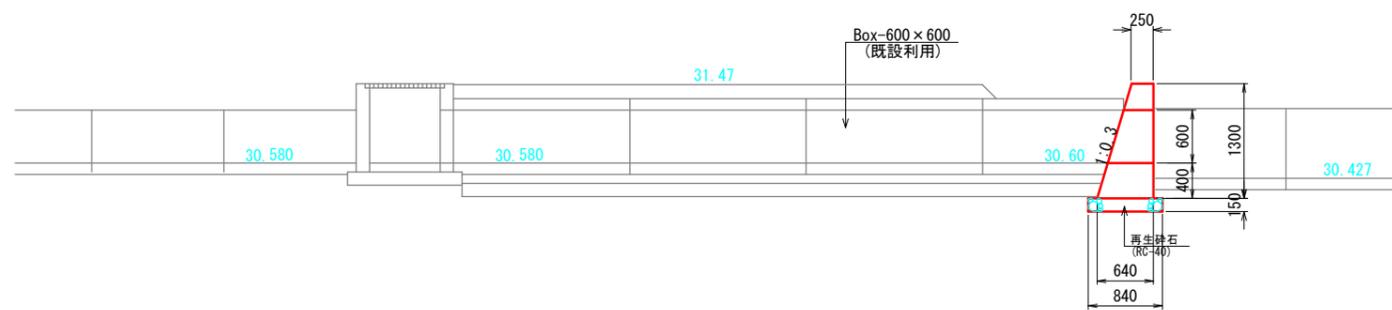

断面B-B

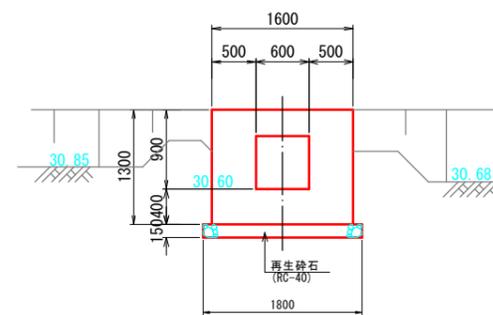

断面C-C

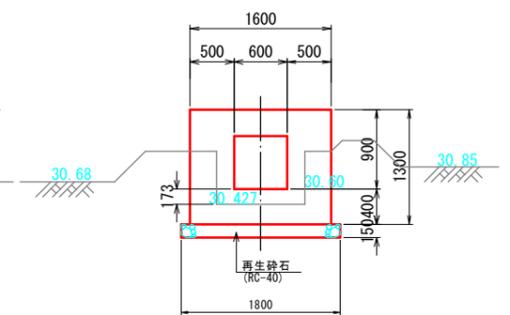



※排水路4-1号接続の面壁の施工は要しない

事業名	公社営農地耕作条件改善事業		
工事名	6浅羽第101号 ほ場整備工事		
図面の名称	市道排水横断暗渠工1号構造一般図		
図面番号	21-1	縮尺	1:40
公益社団法人埼玉県農林公社			


市道排水横断暗渠工2号構造一般図
S=1:40

位置図
S=1:8000


平面図

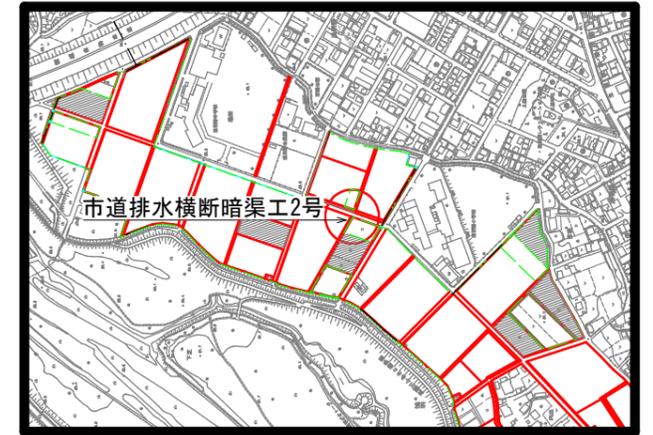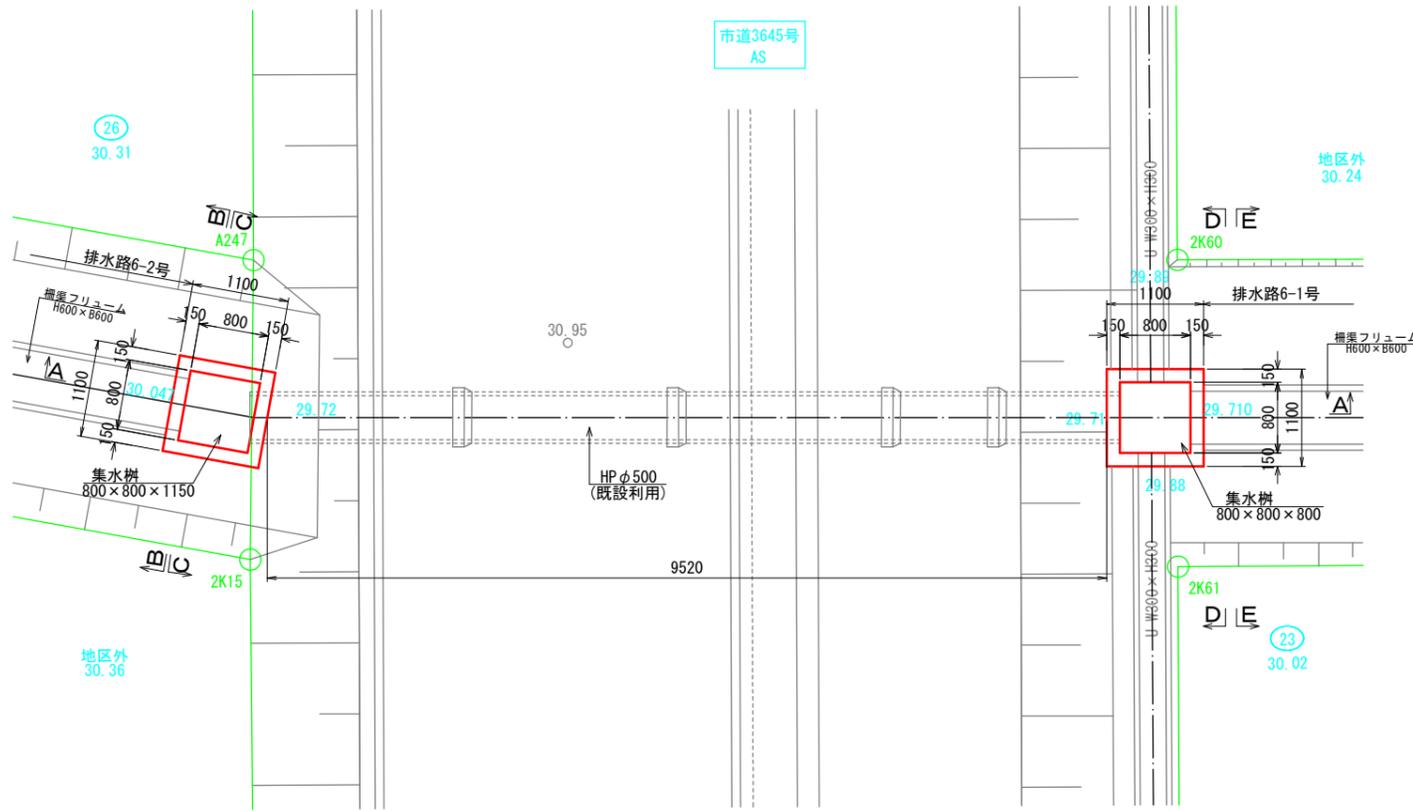


断面 A-A

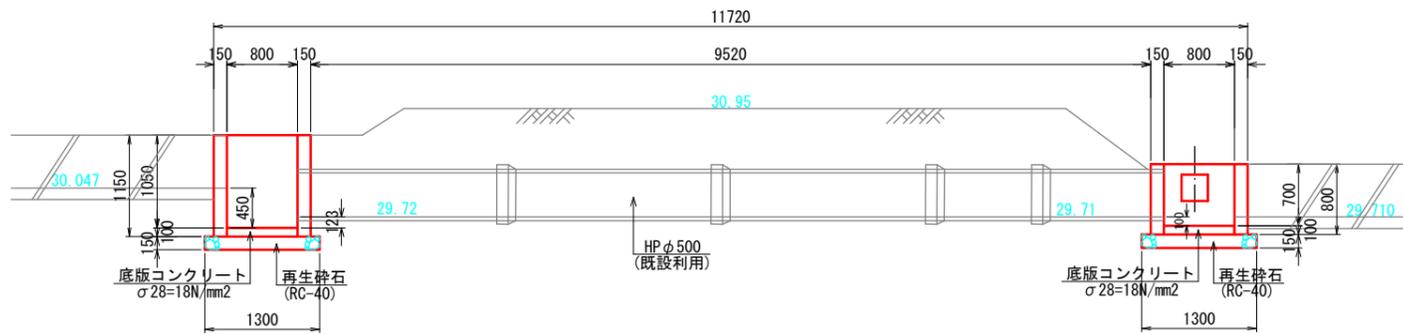


断面 B-B

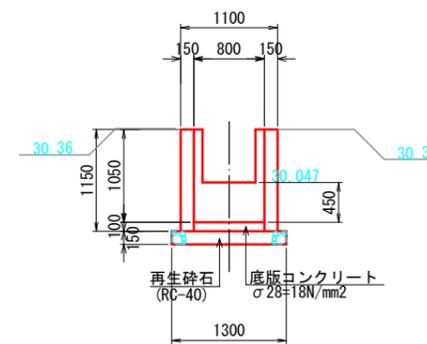


断面 C-C

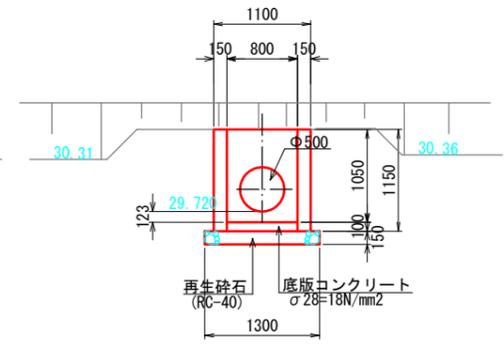

断面 D-D

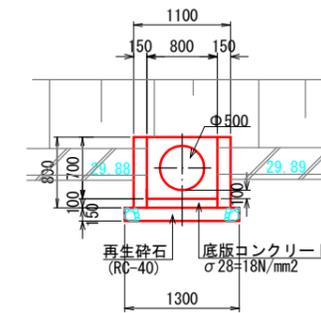


断面 E-E

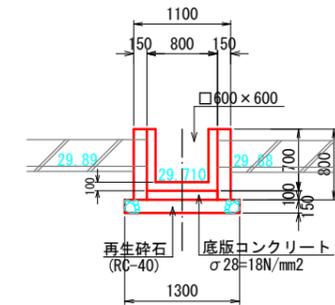


事業名	公社営農地耕作条件改善事業		
工事名	6 浅羽第101号 ほ場整備工事		
図面の名称	市道排水横断暗渠工2号構造一般図		
図面番号	21-2	縮尺	1:40
公益社団法人埼玉県農林公社			

市道排水横断暗渠工3号構造一般図
S=1:40


位置図
S=1:8000

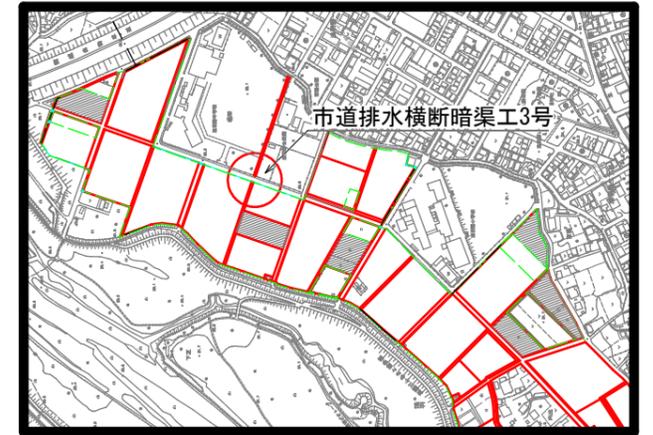


平面図

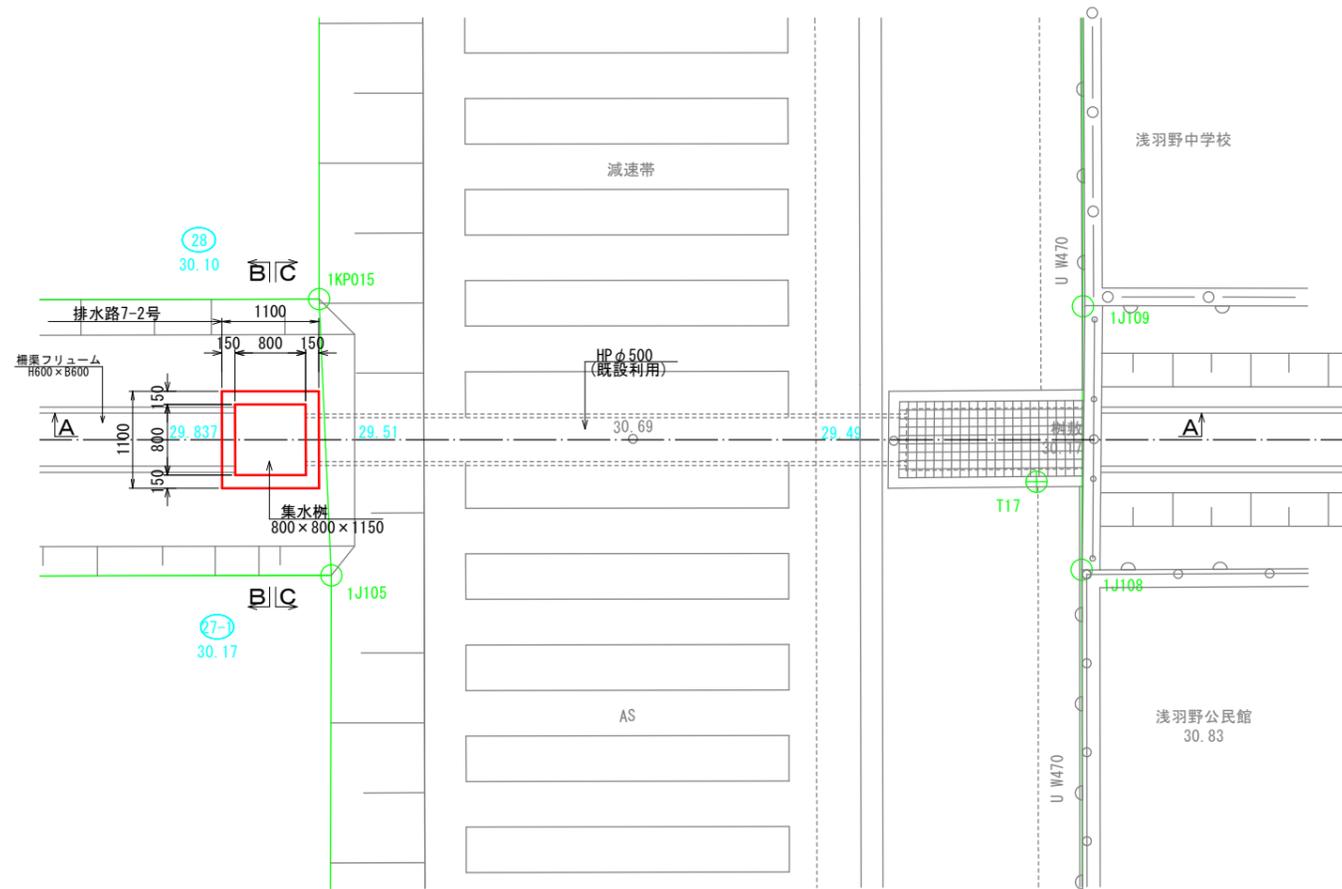


断面B-B

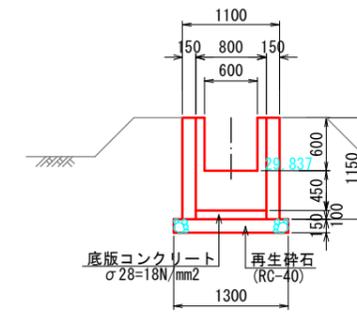

断面C-C

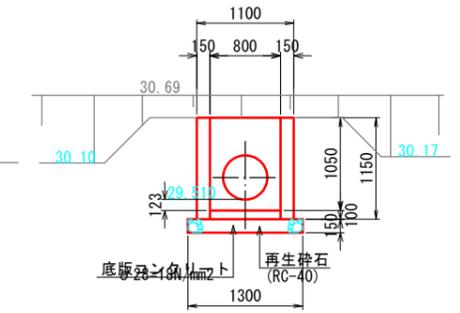


断面A-A

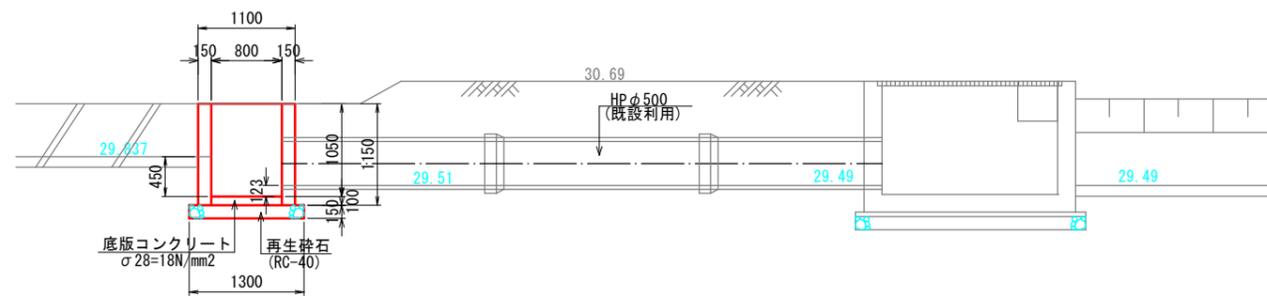


事業名	公社営農地耕作条件改善事業		
工事名	6 浅羽第101号 ほ場整備工事		
図面の名称	市道排水横断暗渠工3号構造一般図		
図面番号	21-3	縮尺	1:40
公益社団法人埼玉県農林公社			

市道排水横断暗渠工5号構造一般図(1/2)
S=1:40


位置図
S=1:8000

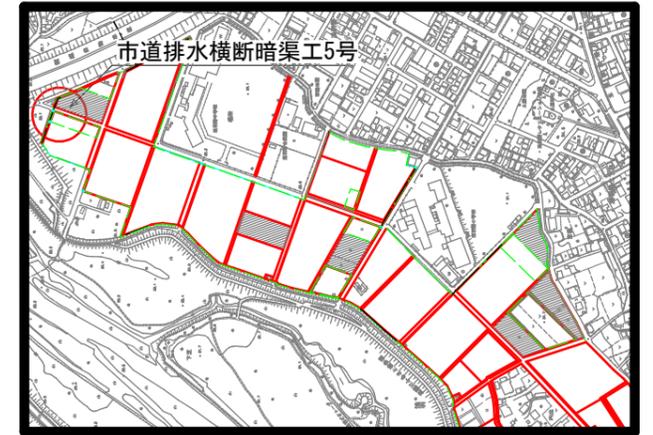


平面図

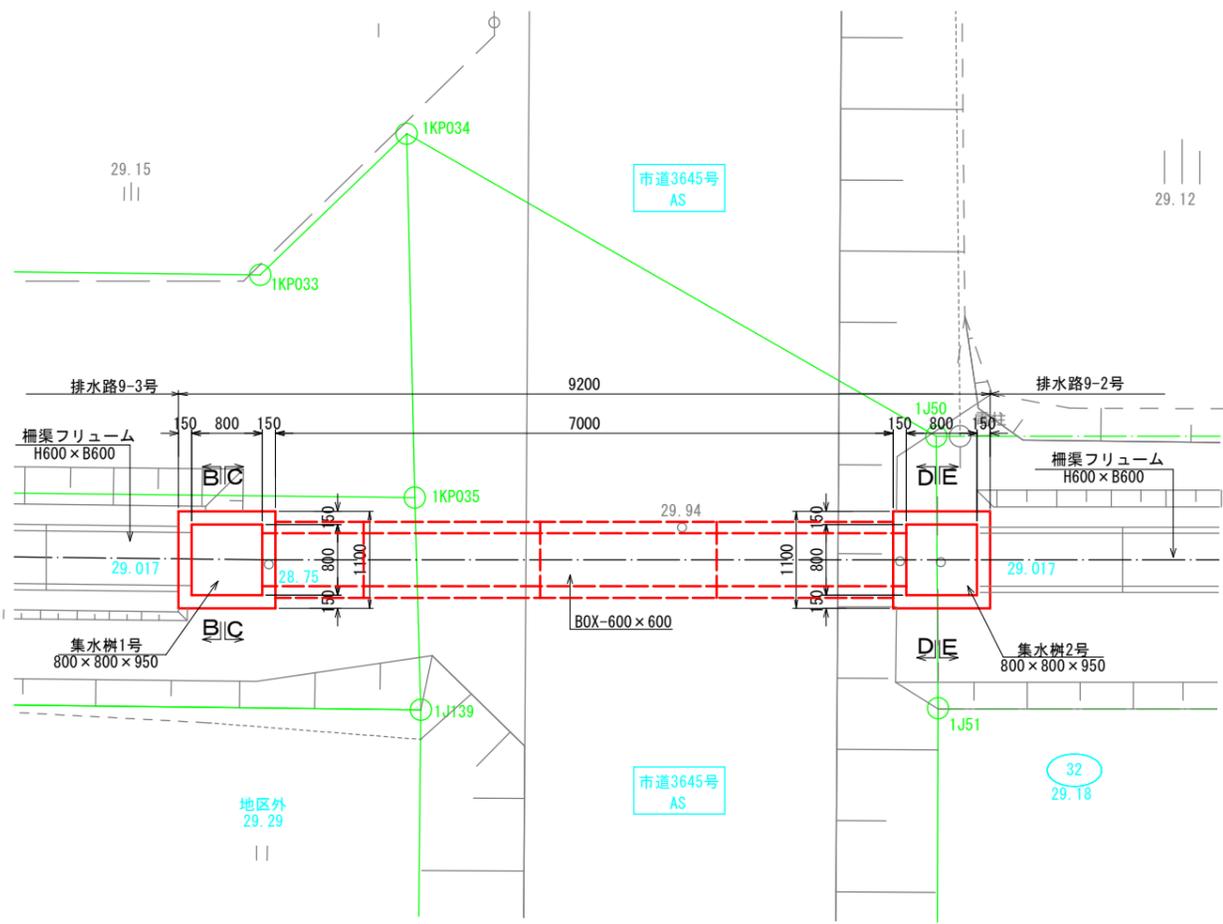


断面A-A

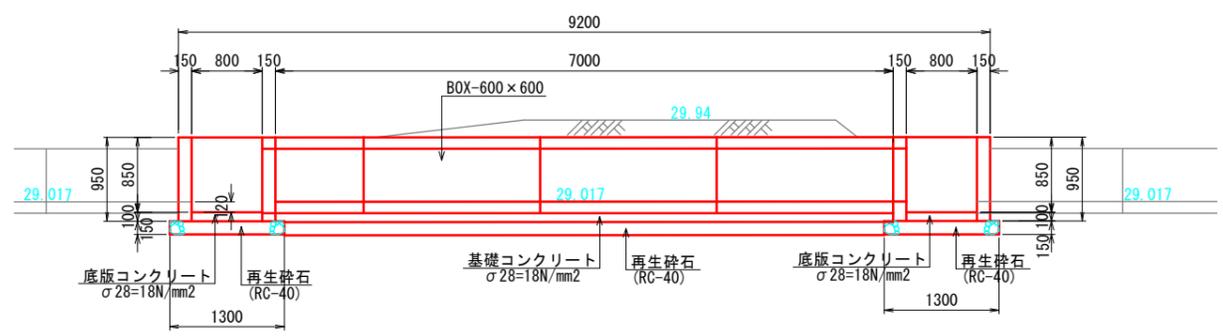


断面B-B

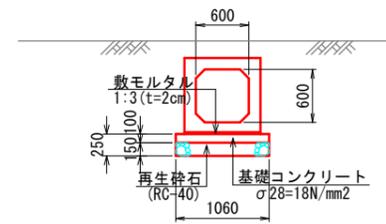


断面B-B

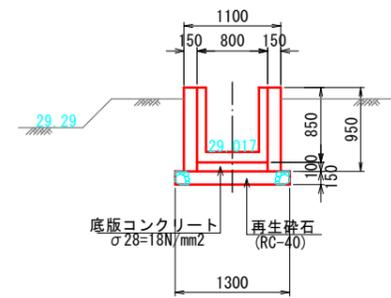


断面C-C

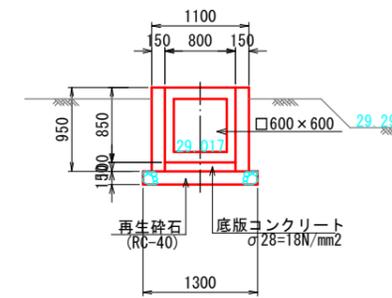

断面D-D

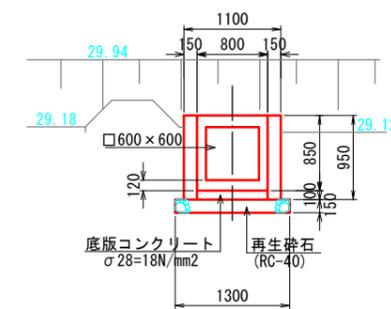

断面E-E

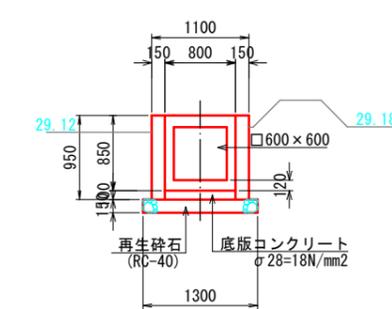


事業名	公社営農地耕作条件改善事業		
工事名	6 浅羽第101号 ほ場整備工事		
図面の名称	市道排水横断暗渠工5号構造一般図(1)		
図面番号	21-5	縮尺	1:40
公益社団法人埼玉県農林公社			


市道排水横断暗渠工5号構造一般図(2/2)

S=1:40

舗装復旧工平面図

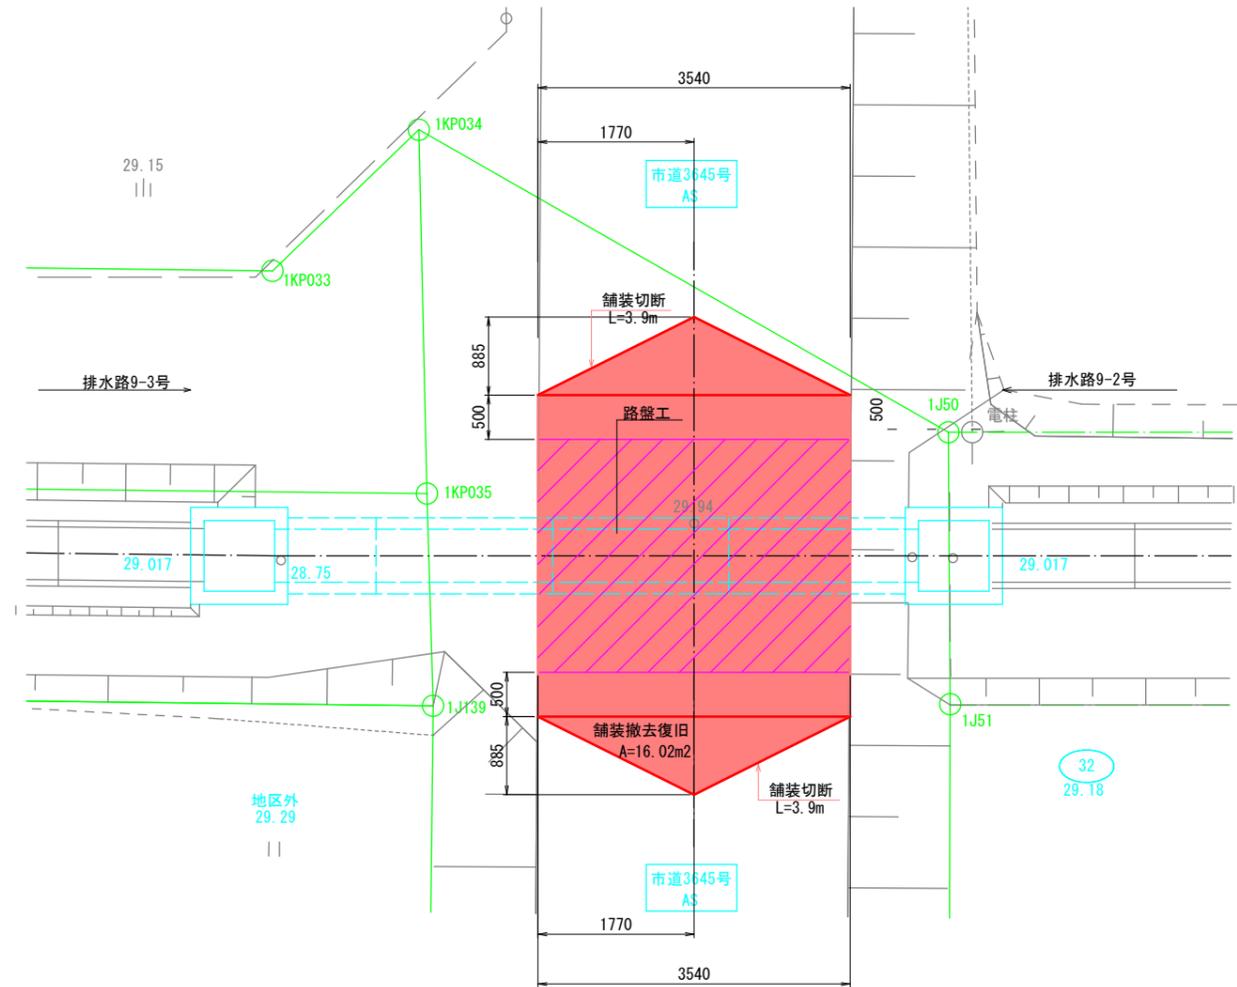

断面A-A

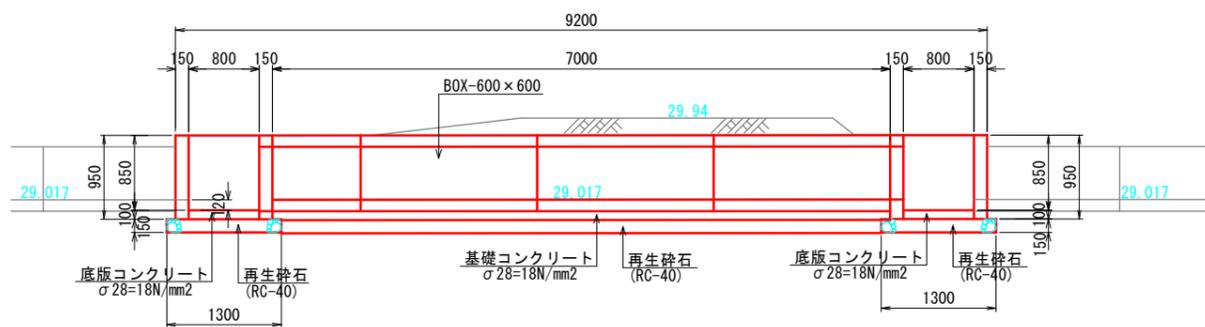


舗装断面図




事業名	公社営農地耕作条件改善事業		
工事名	6 浅羽第101号 ほ場整備工事		
図面の名称	市道排水横断暗渠工5号構造一般図(2)		
図面番号	21-6	縮尺	1:40
公益社団法人埼玉県農林公社			

排水路接続工3号構造一般図
S=1:30


位置図
S=1:8000

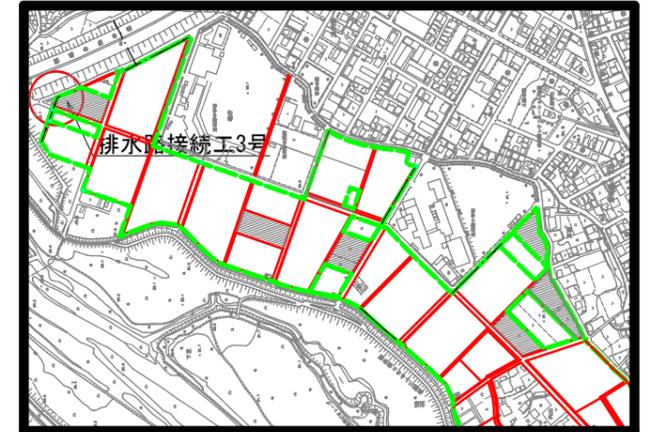


平面図

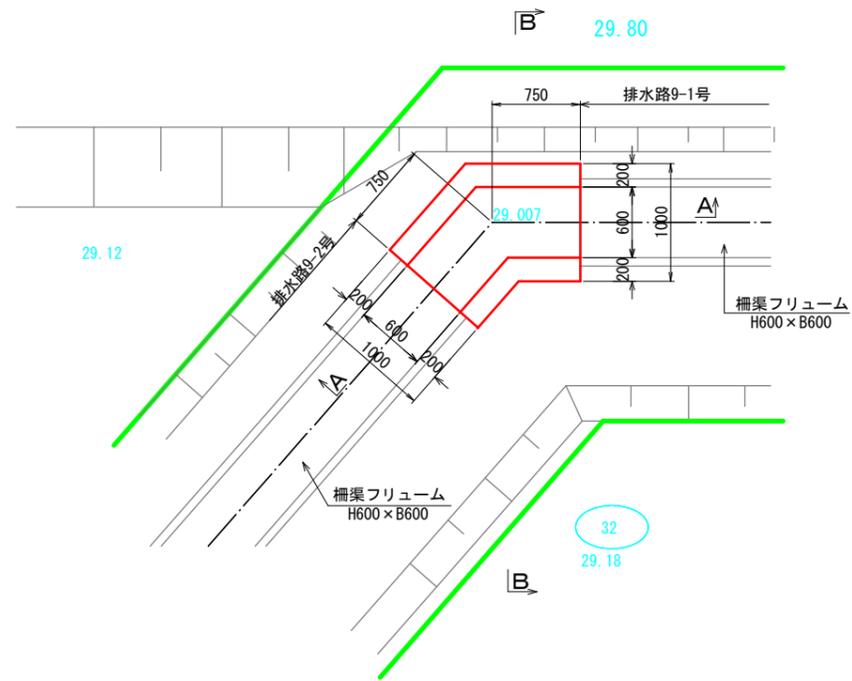

断面A-A

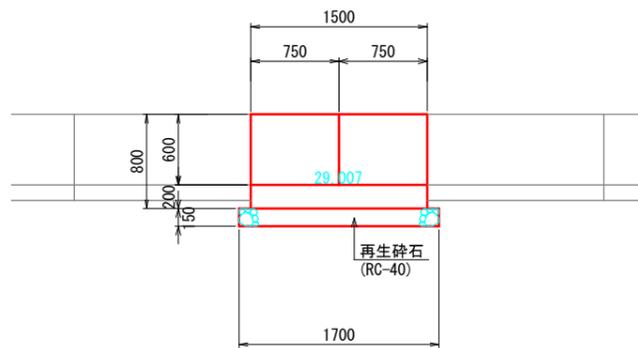


断面B-B

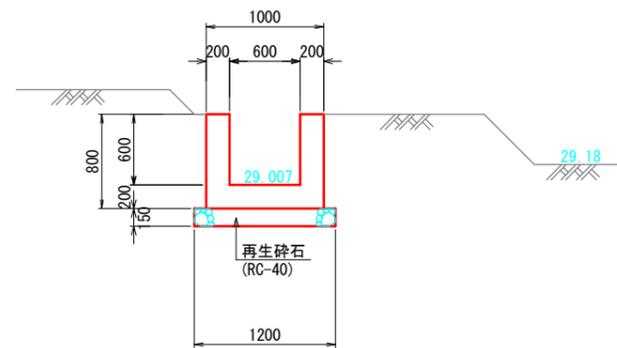


事業名	公社営農地耕作条件改善事業		
工事名	6 浅羽第101号 ほ場整備工事		
図面の名称	排水路接続工3号構造一般図		
図面番号	22-3	縮尺	1:30
公益社団法人埼玉県農林公社			

排水路接続工4号構造一般図
S=1:30


位置図
S=1:8000

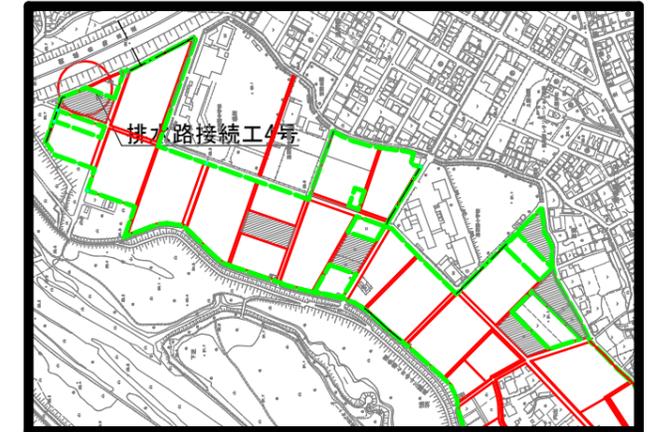


平面図

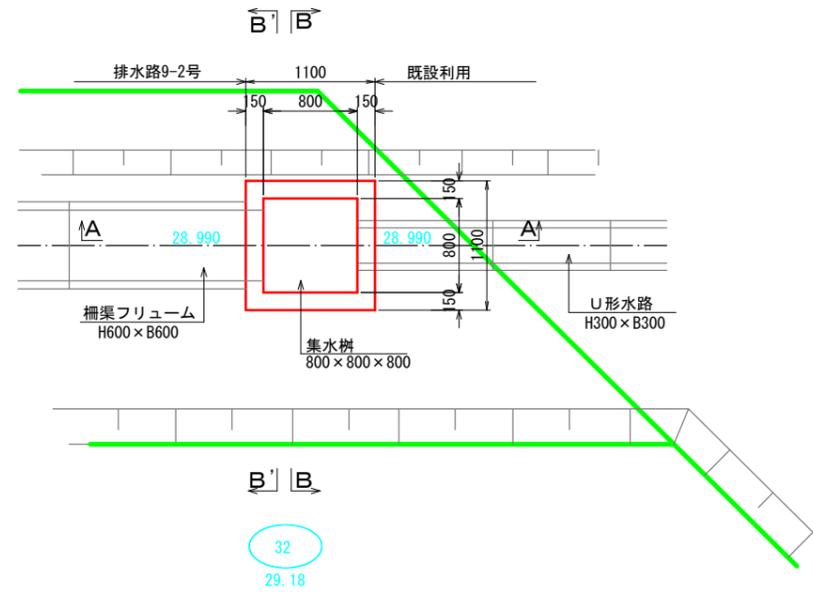


断面 A-A

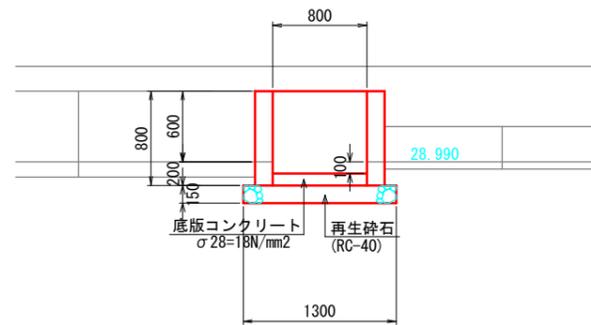

断面 B-B

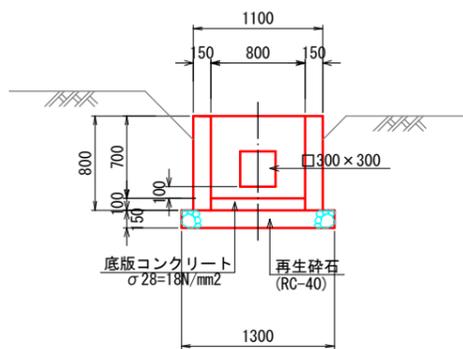


断面 B'-B'

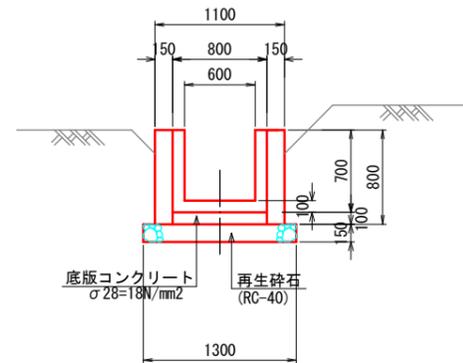


事業名	公社営農地耕作条件改善事業		
工事名	6 浅羽第101号 ほ場整備工事		
図面の名称	排水路接続工4号構造一般図		
図面番号	22-4	縮尺	1:30
公益社団法人埼玉県農林公社			

排水放流工3号構造一般図
S=1:40


位置図
S=1:8000

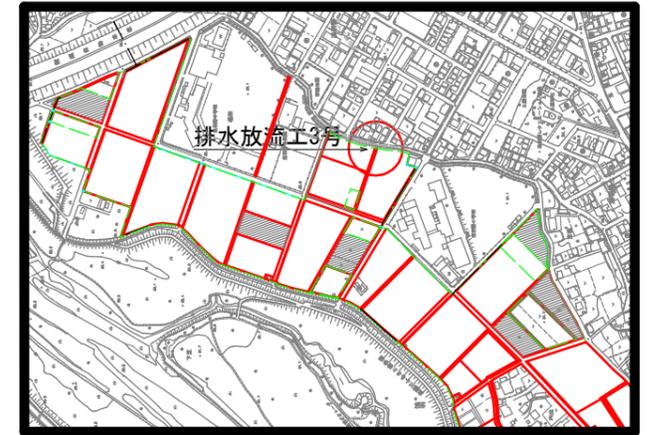


平面図

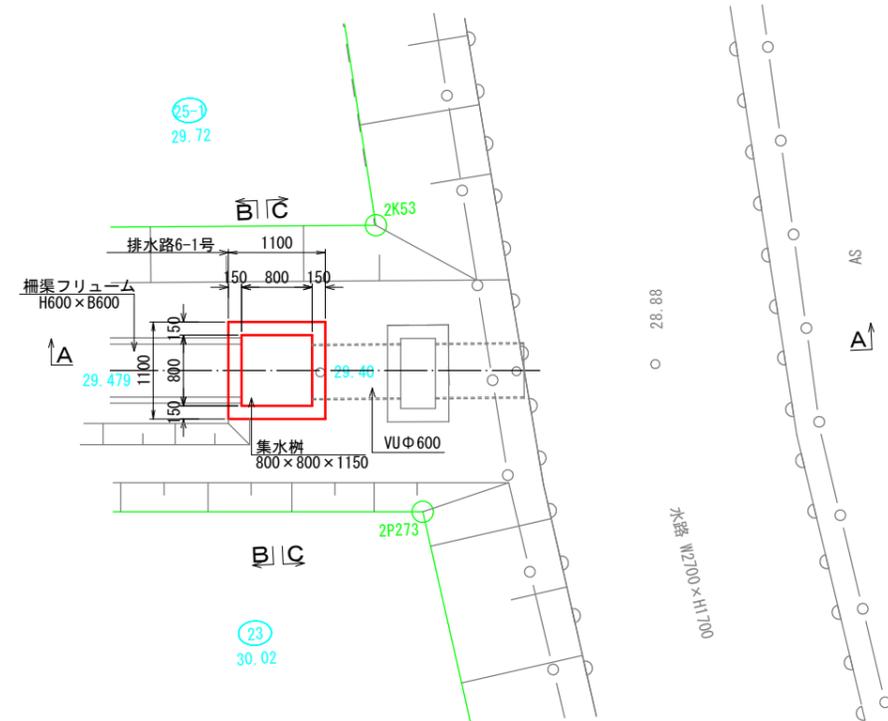


断面A-A

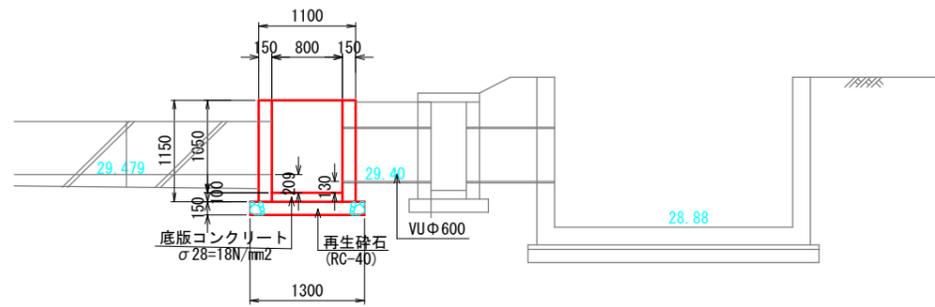

断面B-B

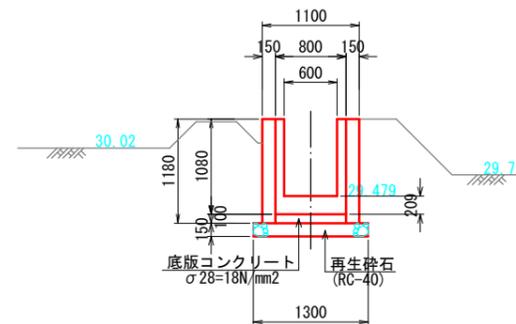

断面C-C


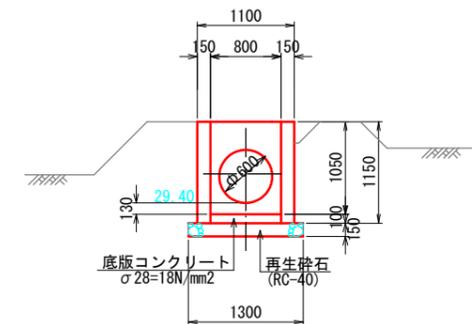


事業名	公社営農地耕作条件改善事業		
工事名	6 浅羽第101号 ほ場整備工事		
図面の名称	排水放流工3号構造一般図		
図面番号	23-3	縮尺	1:40
公益社団法人埼玉県農林公社			


排水放流工5号構造一般図
S=1:40

位置図
S=1:8000


平面図

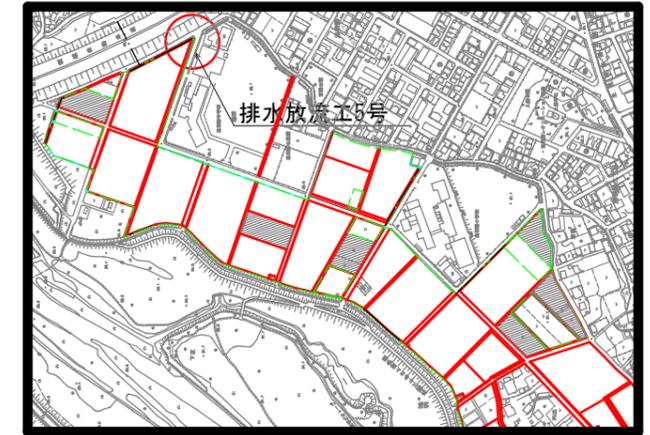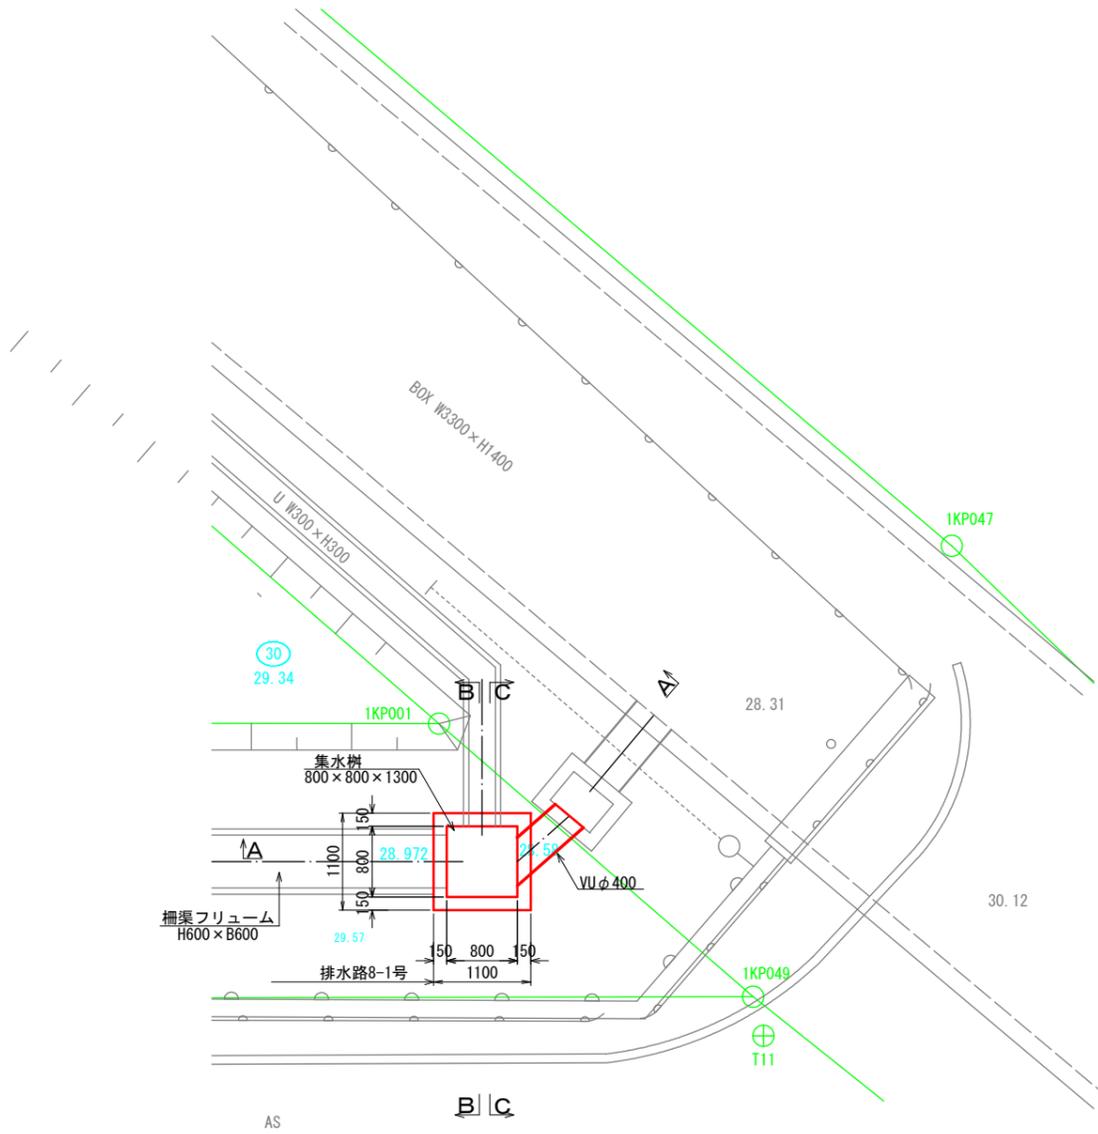


断面B-B

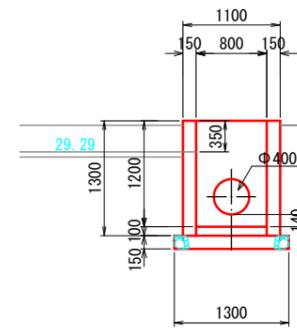

断面C-C

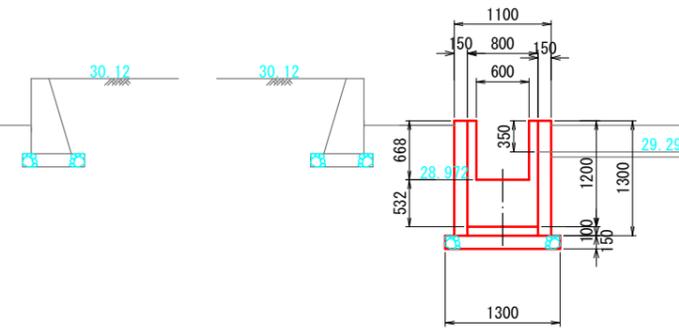

断面A-A

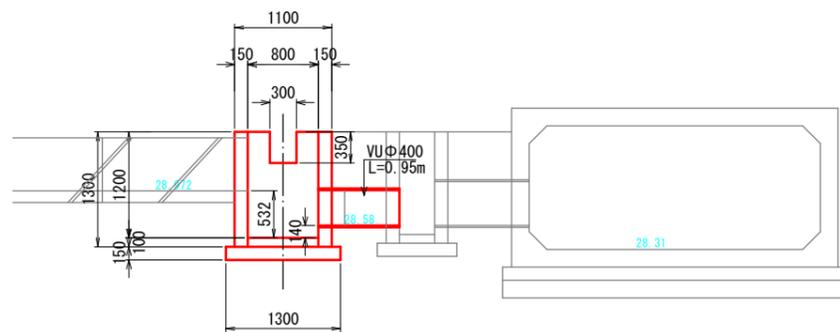

事業名	公社営農地耕作条件改善事業		
工事名	6 浅羽第101号 ほ場整備工事		
図面の名称	排水放流工5号構造一般図		
図面番号	23-4	縮尺	1:40
公益社団法人埼玉県農林公社			

排水落差工標準構造図(1/2)


S=1:30

タイプA


タイプA1

平面図


B|C

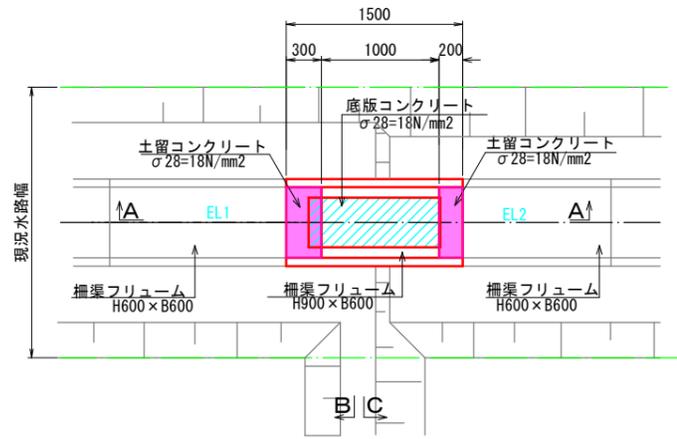


断面A-A

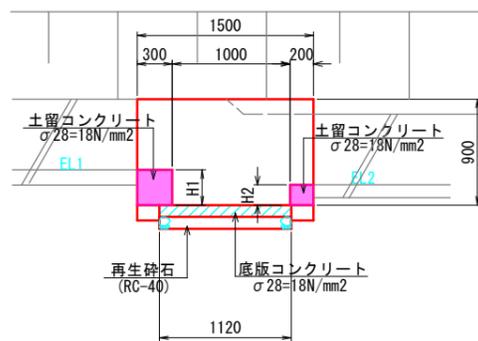

断面B-B

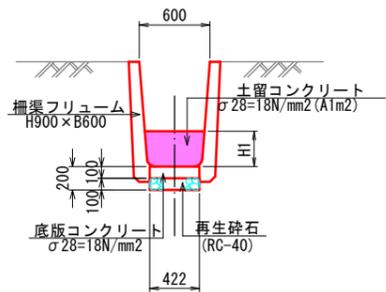


断面C-C

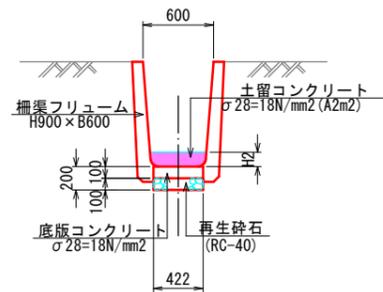


タイプA2

平面図


B|C

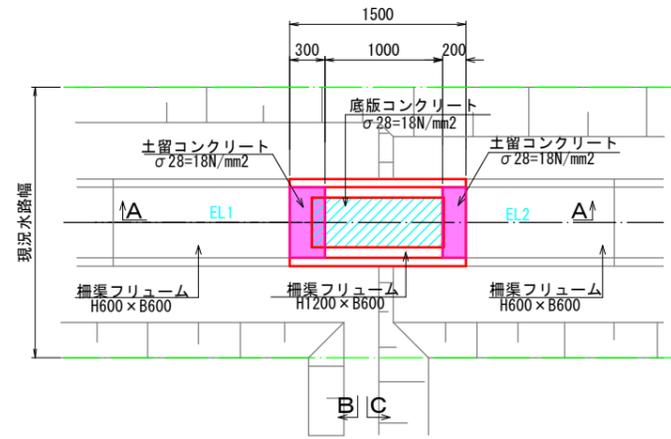


断面A-A

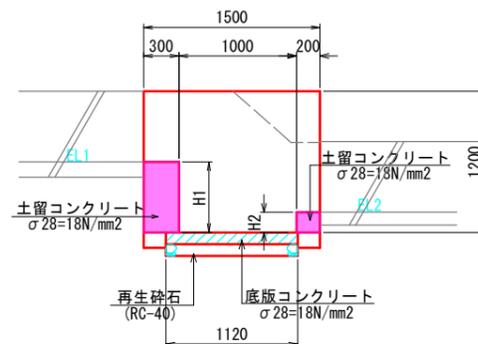

断面B-B

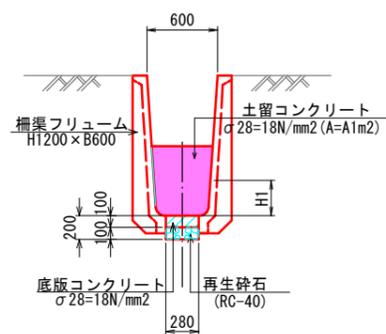


断面C-C

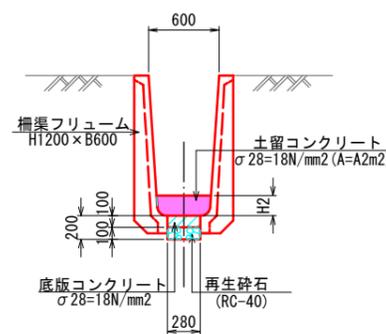


タイプB

平面図


B|C

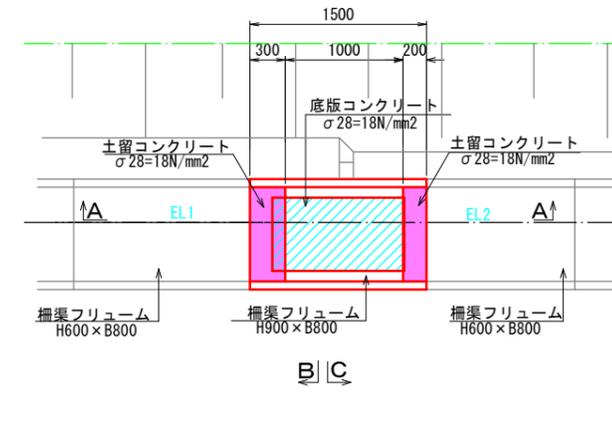


断面A-A

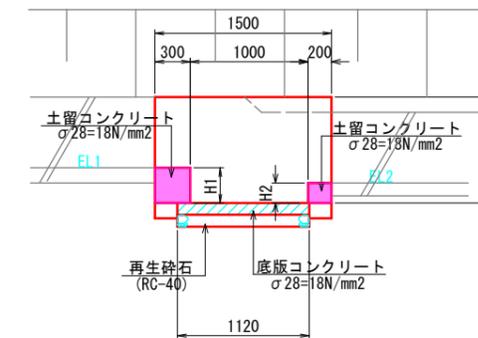

断面B-B

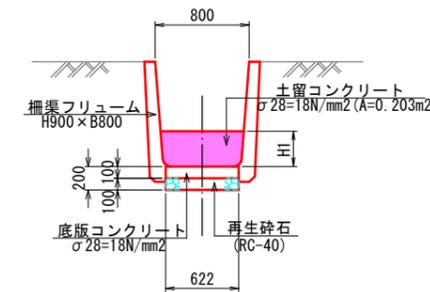

断面C-C

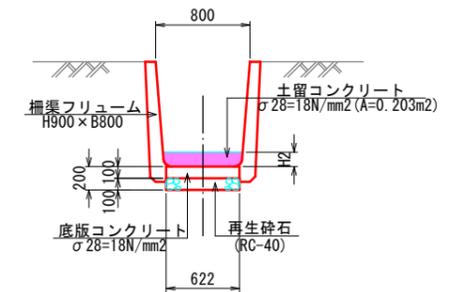

タイプB (水路幅=0.80m)

名称	路線名	EL1	EL2	H1 (m)	H2 (m)	A1 (m ²)	A2 (m ²)
落差工3-2号	排水路3-3号	31.140	30.962	0.300	0.122	0.203	0.080

タイプA1 (水路幅=0.60m、落差高<0.30m)

名称	路線名	EL1	EL2	H1 (m)	H2 (m)	A1 (m ²)	A2 (m ²)
落差工1-1号	排水路1-1号	32.944	32.769	0.300	0.125	0.143	0.057
落差工2-1号	排水路2-2号	31.423	31.300	0.300	0.177	0.143	0.082
落差工2-2号	排水路2-3号	31.972	31.733	0.300	0.061	0.143	0.027
落差工2-3号	排水路2-4号	32.550	32.370	0.300	0.120	0.143	0.055
落差工6-1号	排水路6-1号	29.651	29.496	0.300	0.145	0.143	0.067
落差工8-2号	排水路8-2号	29.658	29.440	0.300	0.082	0.143	0.037

タイプA2 (水路幅=0.60m、落差高>0.30m)

名称	路線名	EL1	EL2	H1 (m)	H2 (m)	A1 (m ²)	A2 (m ²)
落差工2-4号	排水路2-4号	33.006	32.580	0.600	0.174	0.286	0.062


事業名	公社営農地耕作条件改善事業		
工事名	6 浅羽第101号 ほ場整備工事		
図面の名称	排水落差工標準構造図(1)		
図面番号	24-1	縮尺	1:30
公益社団法人埼玉県農林公社			

排水落差工標準構造図(2/2)


S=1:30

タイプC


平面図

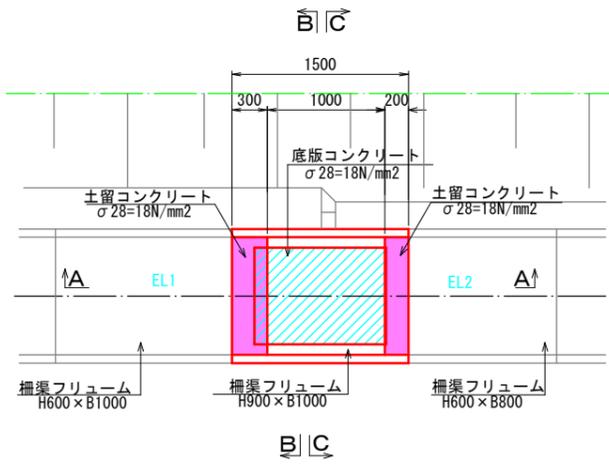


断面A-A

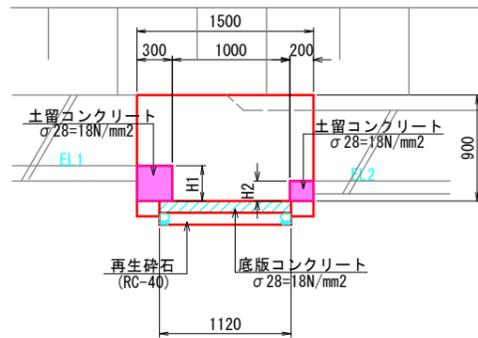

断面B-B

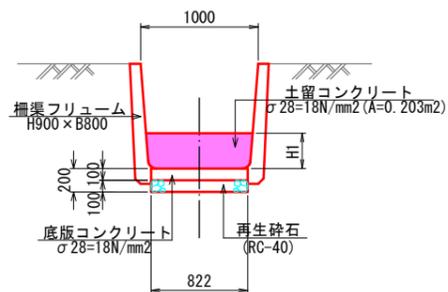

断面C-C

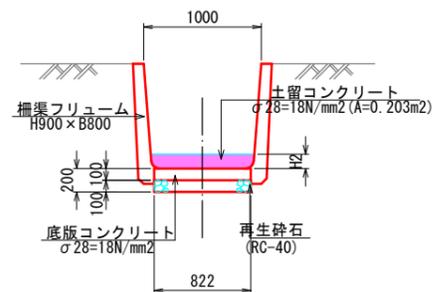


タイプC(水路幅=1.00m)


名称	路線名	EL1	EL2	H1 (m)	H2 (m)	A1 (m ²)	A2 (m ²)
落差工4-1号	排水路4-1号	30.381	30.227	0.300	0.146	0.263	0.125

タイプD

平面図

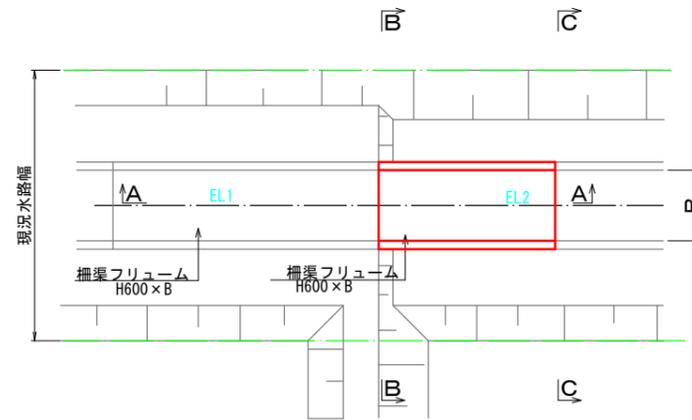

断面A-A

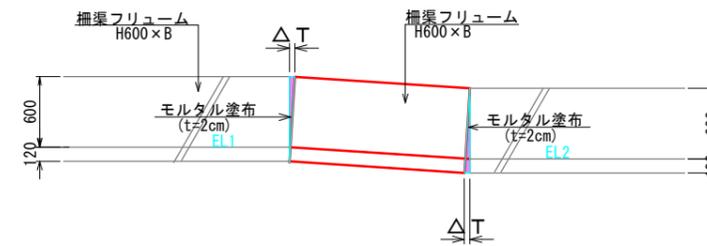

タイプD(落差高<0.10m)

名称	路線名	EL1	EL2	落差高 (m)	ΔT	A1 (m ²) (N=2箇所)
落差工1-2号	排水路1-1号	33.053	32.999	0.054	0.026	0.017
落差工3-1号	排水路3-3号	30.930	30.880	0.050	0.024	0.017
落差工6-2号	排水路6-1号	29.694	29.666	0.028	0.014	0.010

事業名	公社営農地耕作条件改善事業		
工事名	6 浅羽第101号 ほ場整備工事		
図面の名称	排水落差工標準構造図(2)		
図面番号	24-2	縮尺	1:30
公益社団法人埼玉県農林公社			