


公社営農地耕作条件改善事業 厚川・萱方(第2期)地区 位置図

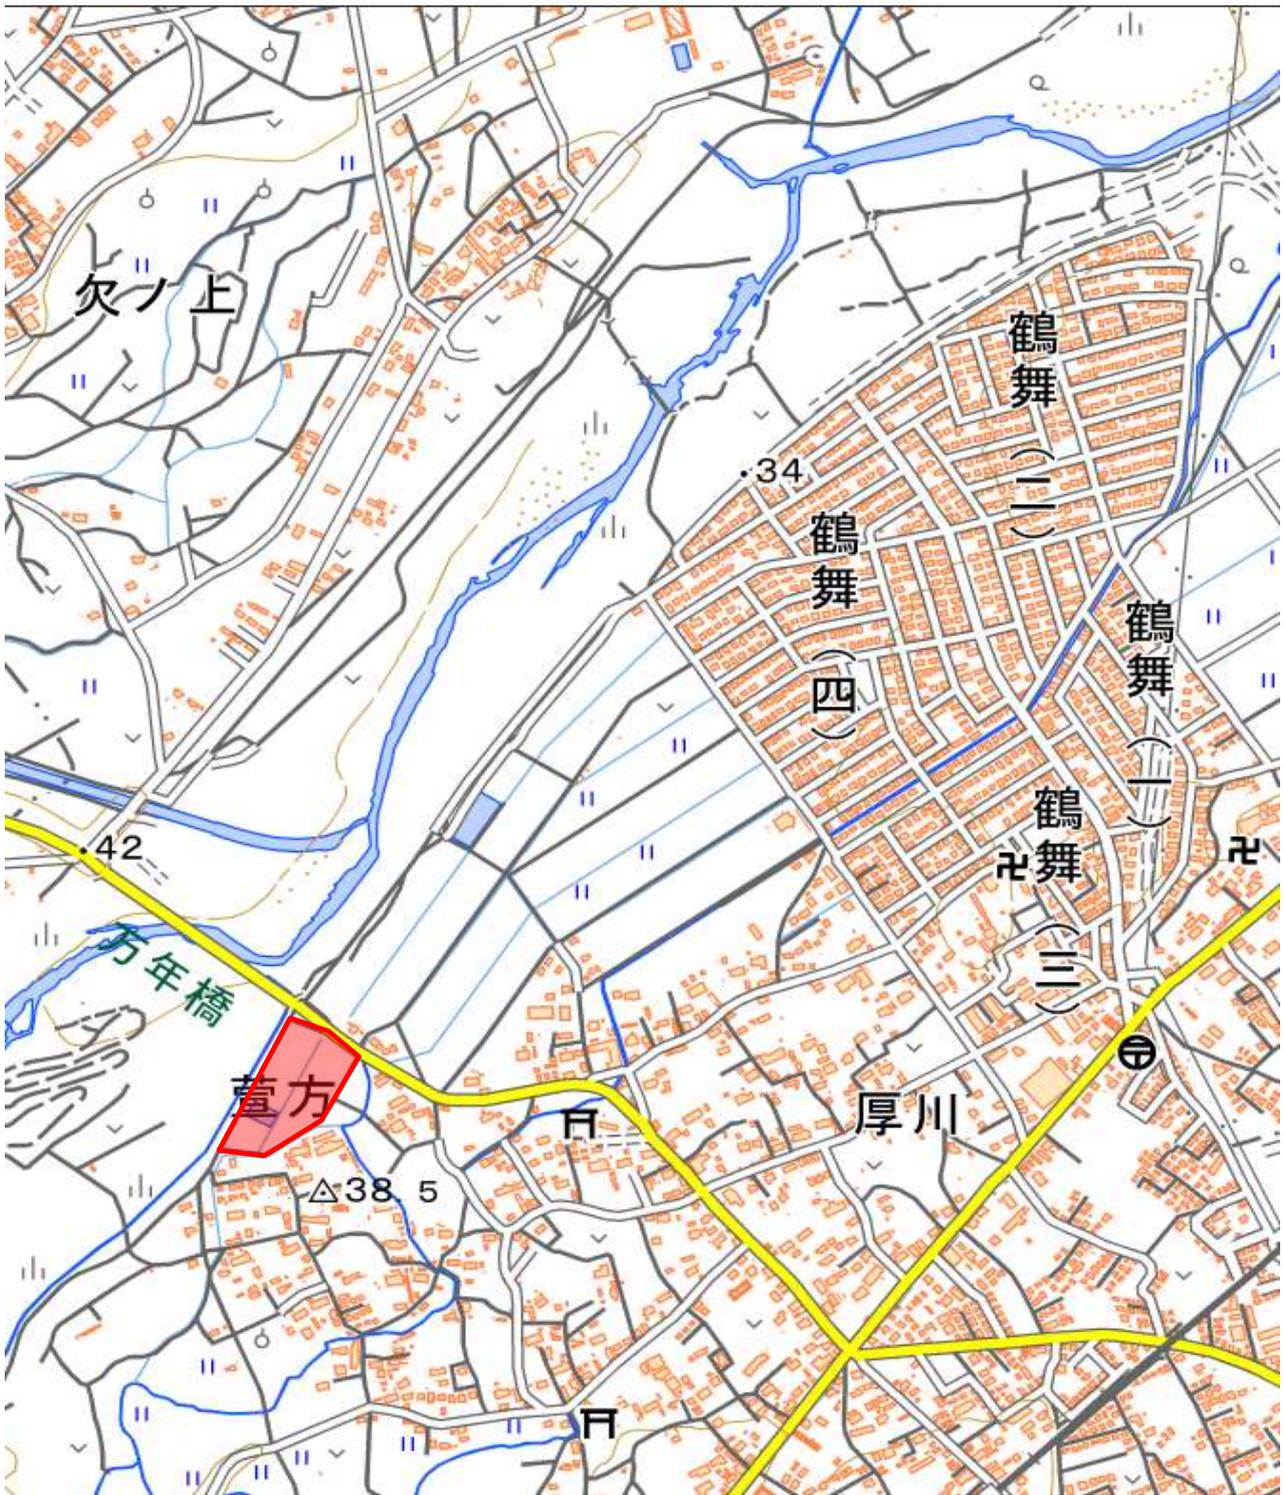


凡	例
	事業実施箇所

事業名	公社営農地耕作条件改善事業		
工事名	6厚萱2第101号 ほ場整備工事		
図面の名称	位置図		
図面番号	1	縮尺	Free
公益社団法人埼玉県農林公社			

現況計画平面図

S=1:1000

凡例	
	水田(簡易整地)
	水田(客土+簡易整地)
	水田(整地除外)
	計画道路
	計画水路
	既設利用道路
	既設利用水路
	地区界線
	区割線
	区番号
	一次標高
	二次標高
	コンクリート畦畔撤去
	土 畦畔撤去
	存置畦畔

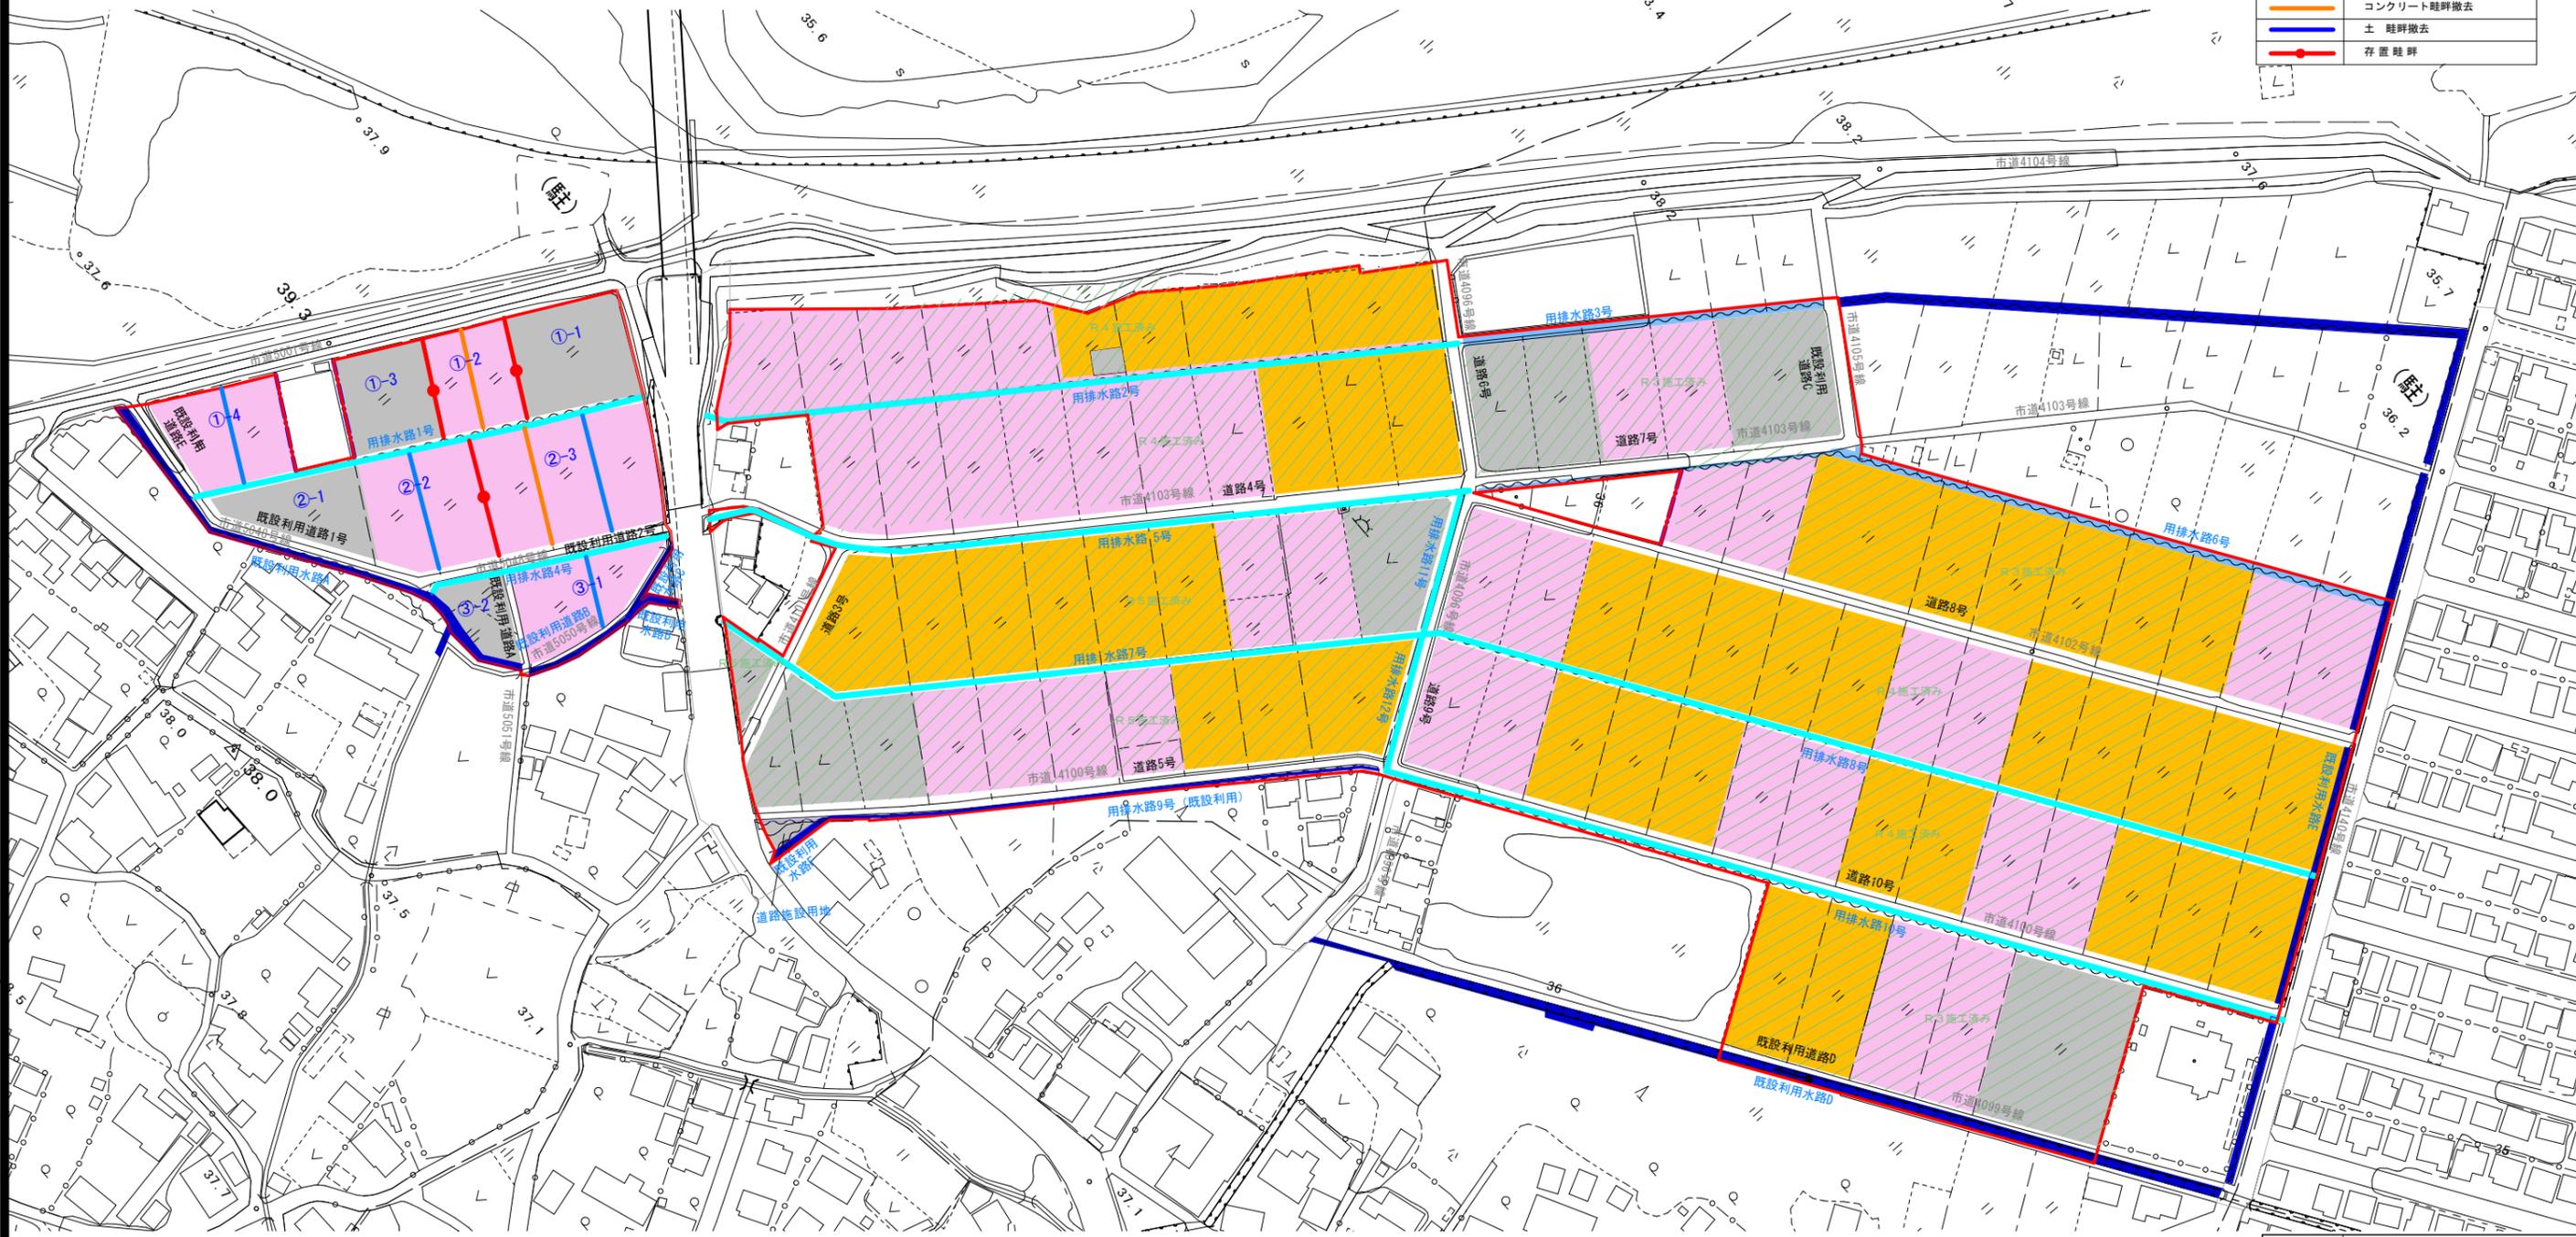

事業名	公社営農地耕作条件改善事業		
工事名	6 厚壹2 第101号 ほ場整備工事		
図面の名称	現況計画平面図		
図面番号	2	縮尺	1:1000
公益社団法人埼玉農林公社			

計画平面図（整地工）

S=1:1000



凡 例	
	水田(簡易整地)
	水田(客土+簡易整地)
	水田(整地除外)
	石レキ除去
	計画道路
	計画水路
	既設利用道路
	既設利用水路
	地区界線
	ほ区割線
	ほ区割線(段差畦畔築立)
	ほ区番号
	一次標高
	二次標高

事業名	公社営農地耕作条件改善事業		
工事名	6厚置2第101号 ほ場整備工事		
図面の名称	計画平面図(整地工)		
図面番号	3	縮尺	1:1000
公益社団法人埼玉農林公社			

計画平面図(道路工)

S=1:1000




凡 例	
	計画道路
	計画水路
	既設利用道路
	既設利用水路
	地区界線
	ほ区割線
	ほ区番号
	道路始点
	道路終点

事業名	公社営農地耕作条件改善事業	
工事名	6厚置2第101号 ほ場整備工事	
図面の名称	計画平面図(道路工)	
図面番号	4	縮尺 1:1000
公益社団法人埼玉農林公社		

道路 計画縦断図

左岸水田
右岸水田

道路10

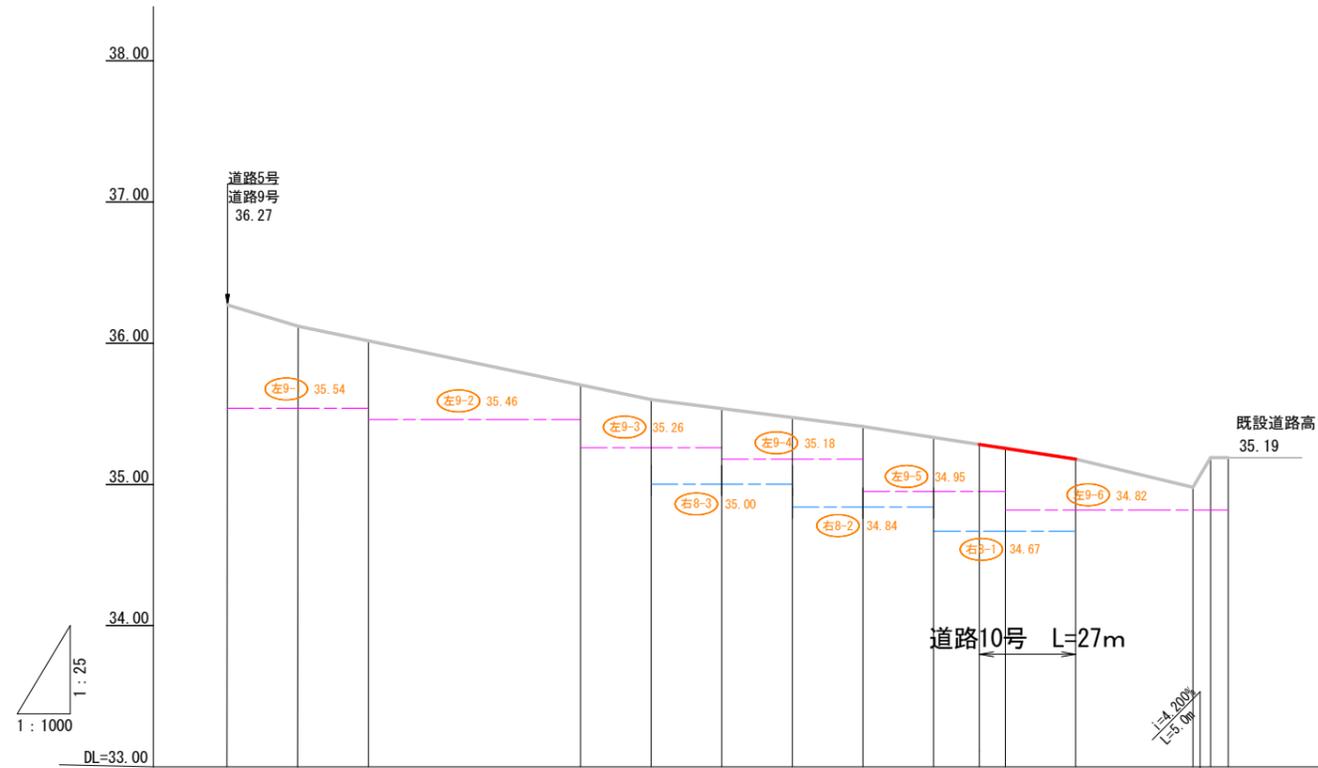


計	道路		道路高	加 離	追 距	単距離	測点
	勾配	配					
	36.27	36.12	36.27	00.0	0.0	00.00	
			35.54	20.0	20.0	+20.0	
			35.54	40.1	20.1	+40.1	
			35.46	100.2	60.1	+100.2	
			35.26	120.2	20.0	+120.2	
			35.26	140.2	20.0	+140.2	
			35.18	180.2	40.0	+180.2	
			34.84	220.5	40.3	+220.5	
			34.67	240.5	20.0	+240.5	
			34.67	273.7	33.2	+273.7	
			34.82	278.7	5.0	+278.7	
			34.82	283.7	5.0	+283.7	

事業名	公社営農地耕作条件改善事業		
工事名	6厚蓋2第101号 ほ場整備工事		
図面の名称	道路工 計画縦断図		
図面番号	5	縮尺	H=1:25 V=1:1000
公益社団法人埼玉農林公社			

道路工標準断面図 S=1:50

道路10号線
断面A

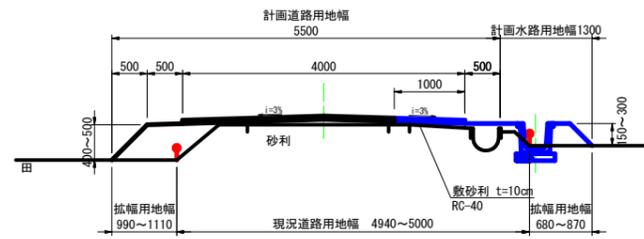



事業名	公社営農地耕作条件改善事業		
工事名	6厚置2第101号 ほ場整備工事		
図面の名称	道路工標準断面図		
図面番号	6	縮尺	1:50
公益社団法人埼玉県農林公社			

道路附帯工構造図 (道路3号県道取付工)

S=1:100



計画

現況

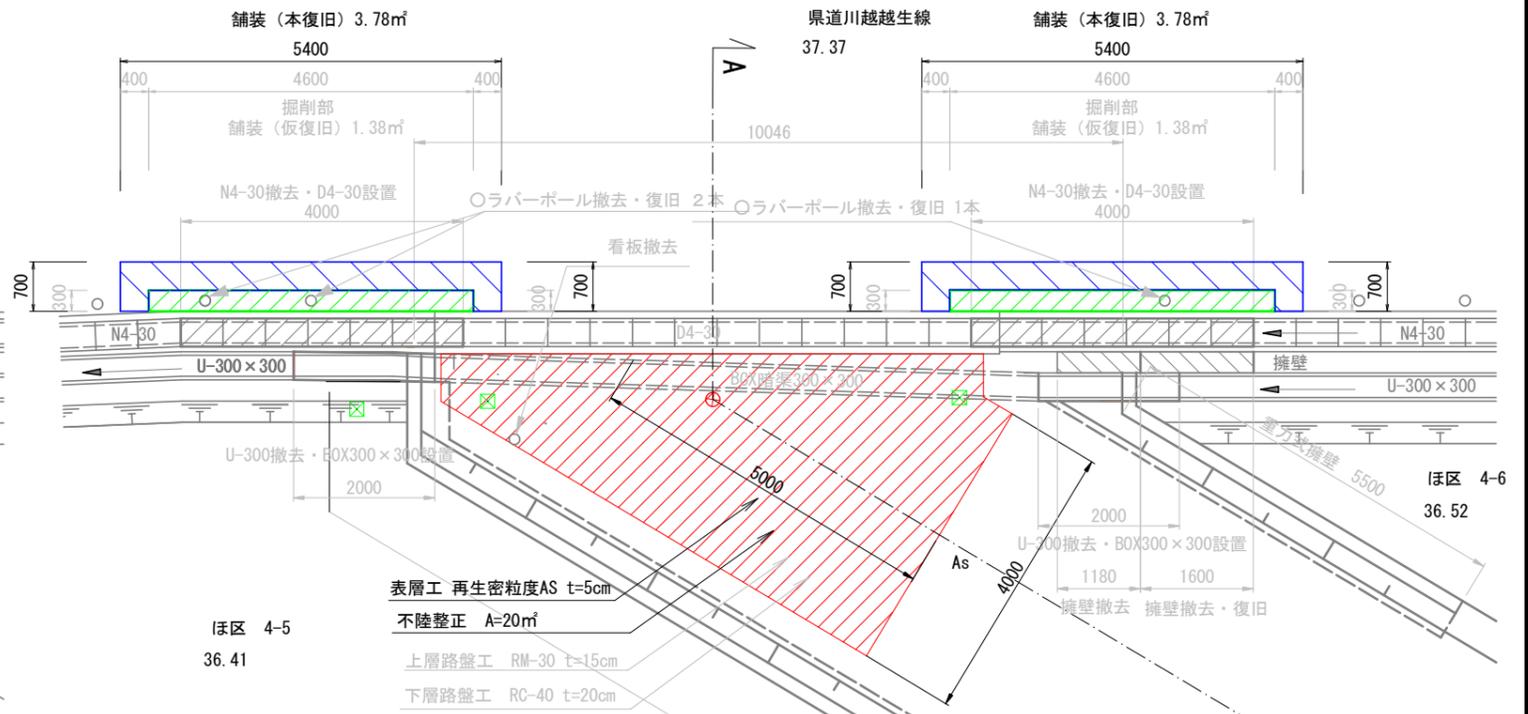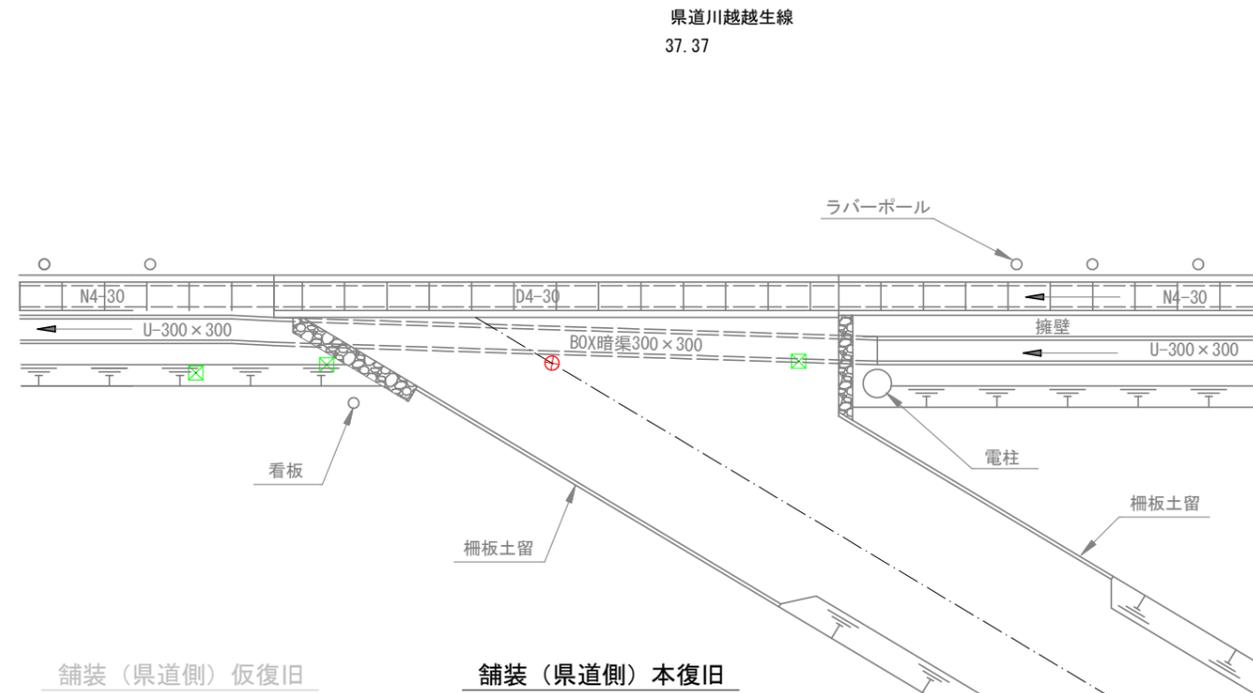


舗装 (県道側) 仮復旧


舗装 (県道側) 本復旧

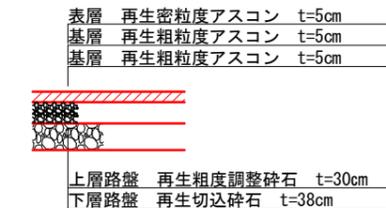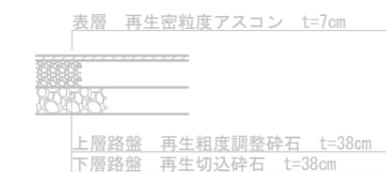


D4-30標準図 (S=1:20)

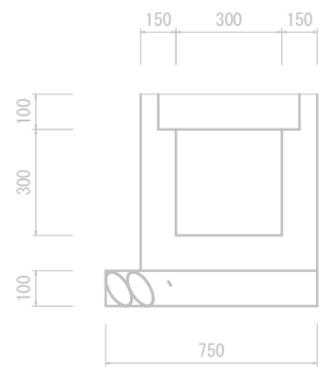


舗装 (擦付側)

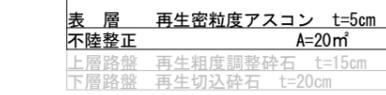


A-A断面

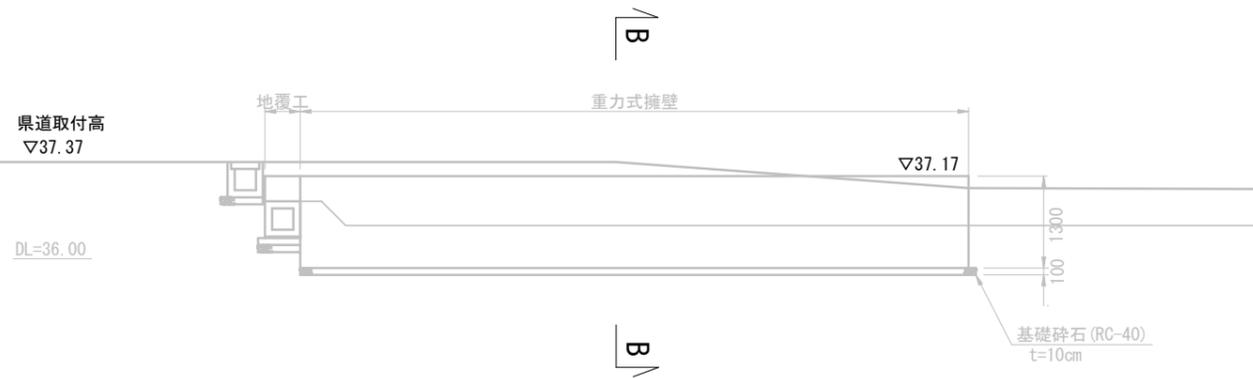

BOX暗渠標準図 (S=1:20)

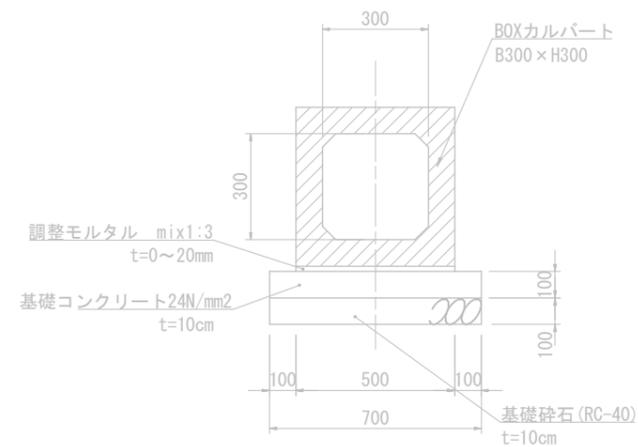


B-B断面

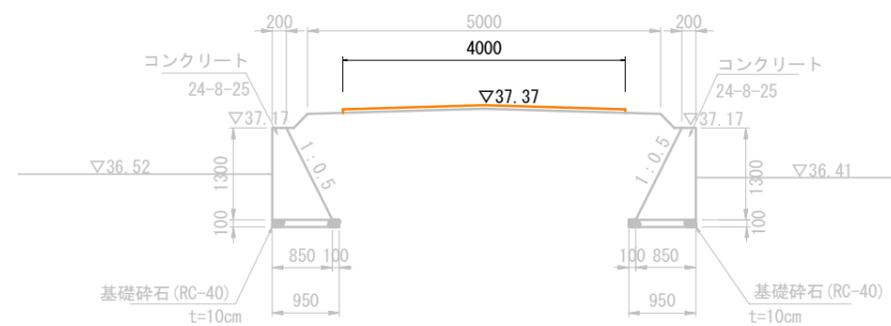


事業名	公社営農地耕作条件改善事業		
工事名	6厚蓋2第101号 ほ場整備工事		
図面の名称	道路附帯工構造図 (道路3号県道取付工)		
図面番号	7-1	縮尺	図示
公益社団法人埼玉農林公社			

道路附帯工構造図 (取付舗装工8号) S=1:50


平面図 S=1:50

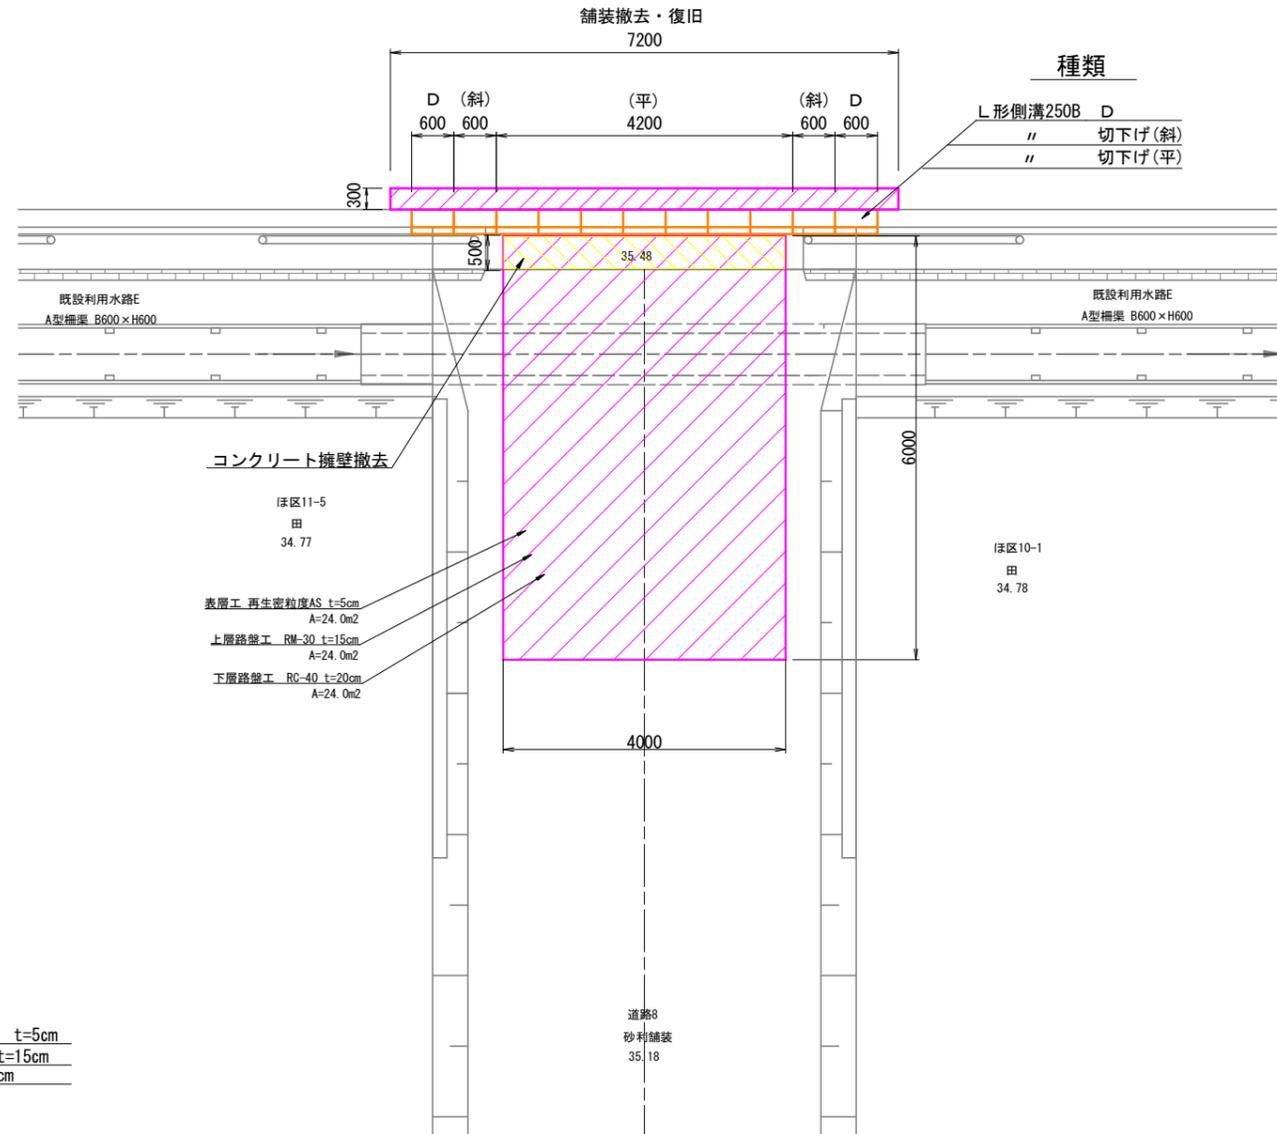

標準断面図

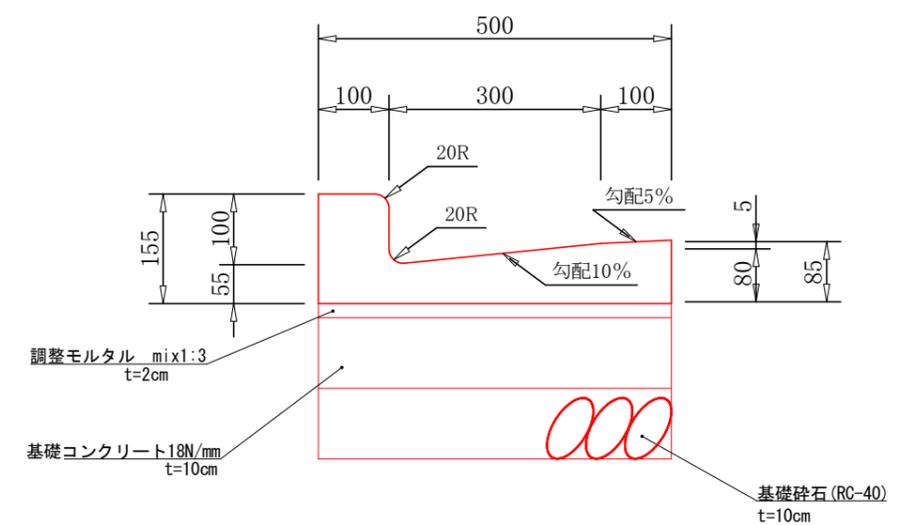

舗装 (組成図)

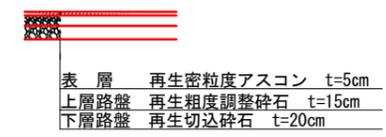

事業名	公社営農地耕作条件改善事業		
工事名	6厚萱2第101号 ほ場整備工事		
図面の名称	道路附帯工構造図 (取付舗装工8号)		
図面番号	7-3	縮尺	1:50
公益社団法人埼玉農林公社			

計画平面図(水路工)

S=1:1000




凡 例	
	計画道路
	計画水路
	既設利用道路
	既設利用水路
	地区界線
	ほ区割線
	ほ区番号

事業名	公社営農地耕作条件改善事業		
工事名	6厚蓋2第101号 ほ場整備工事		
図面の名称	計画平面図(水路工)		
図面番号	8	縮尺	1:1000
公益社団法人埼玉県農林公社			

用排水路 計画縦断図 1

左岸水田 ————
右岸水田 ————

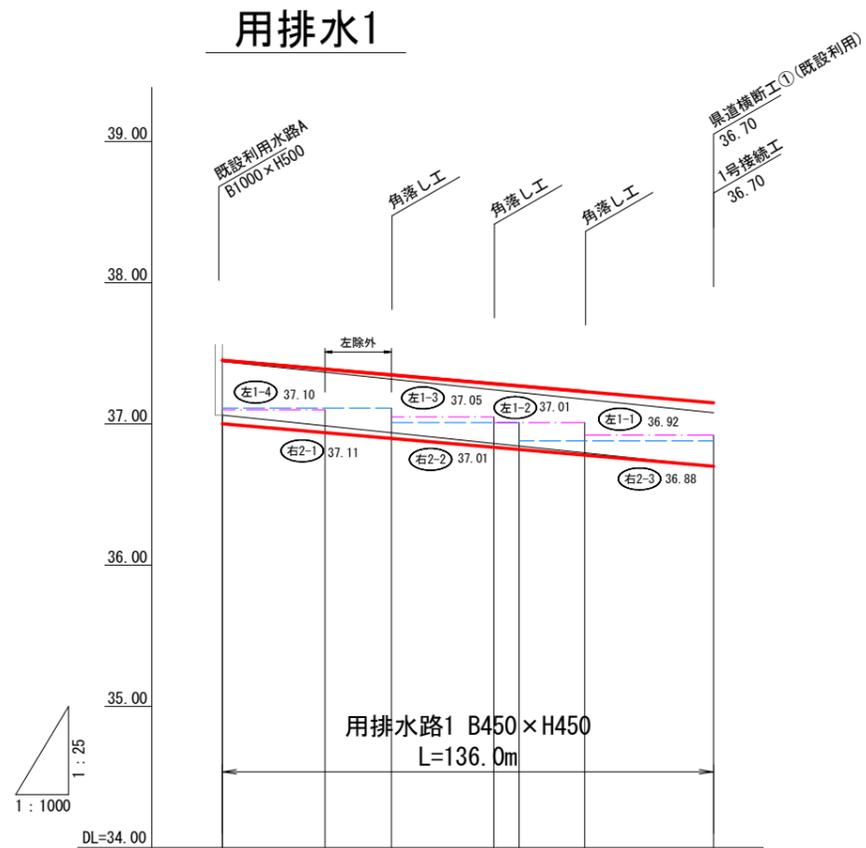


計 画 面	排水路 勾配	37.00 ———— $i=1/450$ 136.0m ———— 36.70							
	道 路 勾 配								
	右側 田面高	37.11	37.11	37.11	36.97	36.97	36.87		
	左側 田面高	37.10	37.10	37.05	37.05	37.01	37.01	36.92	36.92
	水路 敷高	37.00	36.94	36.90	36.83	36.82	36.78	36.70	
	道 路 高								
	加 差 距	0.0	29.1	47.9	76.9	84.1	102.7	136.0	
	単 距 離	0.0	29.1	18.8	29.0	7.2	18.6	33.3	
測 点	+0.0	+29.1	+47.9	+76.9	+84.1	+102.7	+136.0		

事業名	公社営農地耕作条件改善事業		
工事名	6厚葎2第101号 ほ場整備工事		
図面の名称	水路工 計画縦断図		
図面番号	9-1	縮尺	H=1:25 V=1:1000
公益社団法人埼玉農林公社			

用排水路 計画縦断図 2

左岸水田 ————
右岸水田 ————

用排水4

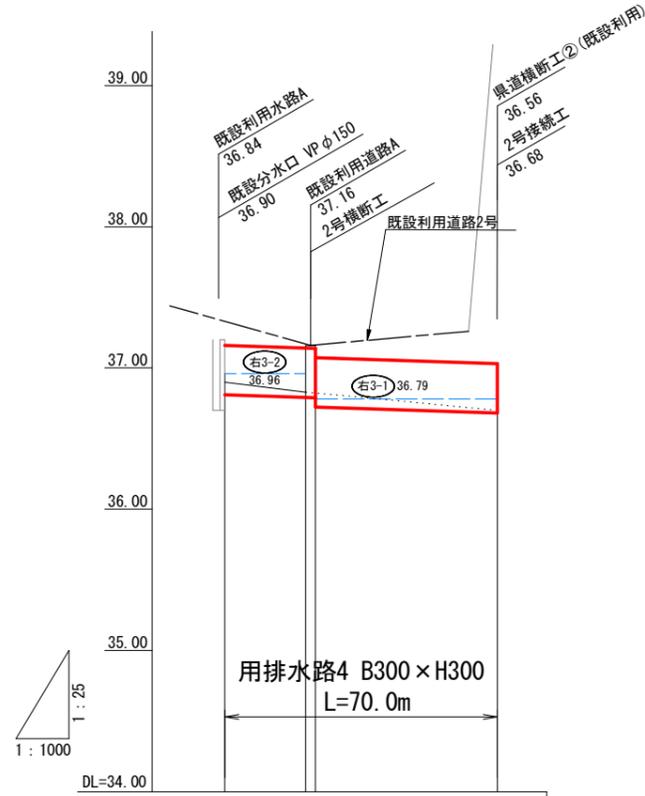


計 画 面	排水路 勾配			
	道路 勾配			
	右側 田面高	36.96	36.96 36.79	36.79
	左側 田面高			
	水路 敷高	36.90	36.95 36.75	36.68
	道路高			
	加 造 距	0.0	22.9	70.0
	単 距 離	0.0	22.9	47.1
測 点	+0.0	+22.9	+70.0	

事業名	公社営農地耕作条件改善事業		
工事名	6厚蓋2第101号 ほ場整備工事		
図面の名称	水路工 計画縦断図		
図面番号	9-2	縮尺	H=1:25 V=1:1000
公益社団法人埼玉農林公社			

用排水路 計画縦断図 3

左岸水田
右岸水田

用排水5

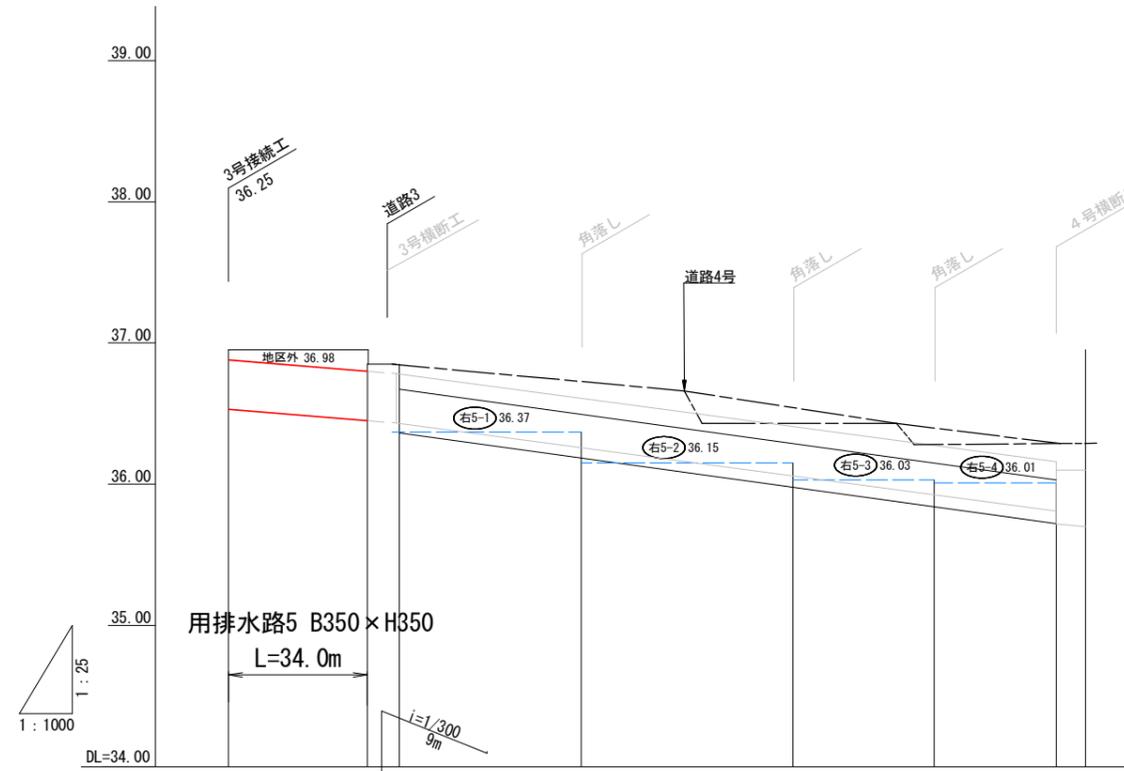


計 画 面	排水路 勾配	36.76		36.45		36.44		36.26		36.06		35.92		35.81		35.70	
	道路 勾配	i=1/110 34m						i=1/300 187m									
	右側 田面高	36.37		36.37		36.15		36.15		36.03		36.03		36.01		36.01	
	左側 田面高																
	水路 敷高	36.50		36.45		36.44		36.26		36.06		35.92		35.81		35.70	
	道路高																
	加 追 距	0.0		39.4		48.4		100.0		160.0		200.0		235.4		242.9	
	単距離	0.0		39.4		9.0		51.6		60.0		40.0		35.4		7.5	
測点	+0.0		+39.4		+48.4		+100.0		+160.0		+200.0		+235.4		+242.9		

事業名	公社営農地耕作条件改善事業		
工事名	6厚蓋2第101号 ほ場整備工事		
図面の名称	水路工 計画縦断図		
図面番号	9-3	縮尺	H=1:25 V=1:1000
公益社団法人埼玉農林公社			

用排水路 計画縦断図 4

左岸水田 ————
右岸水田 ————

用排水路10

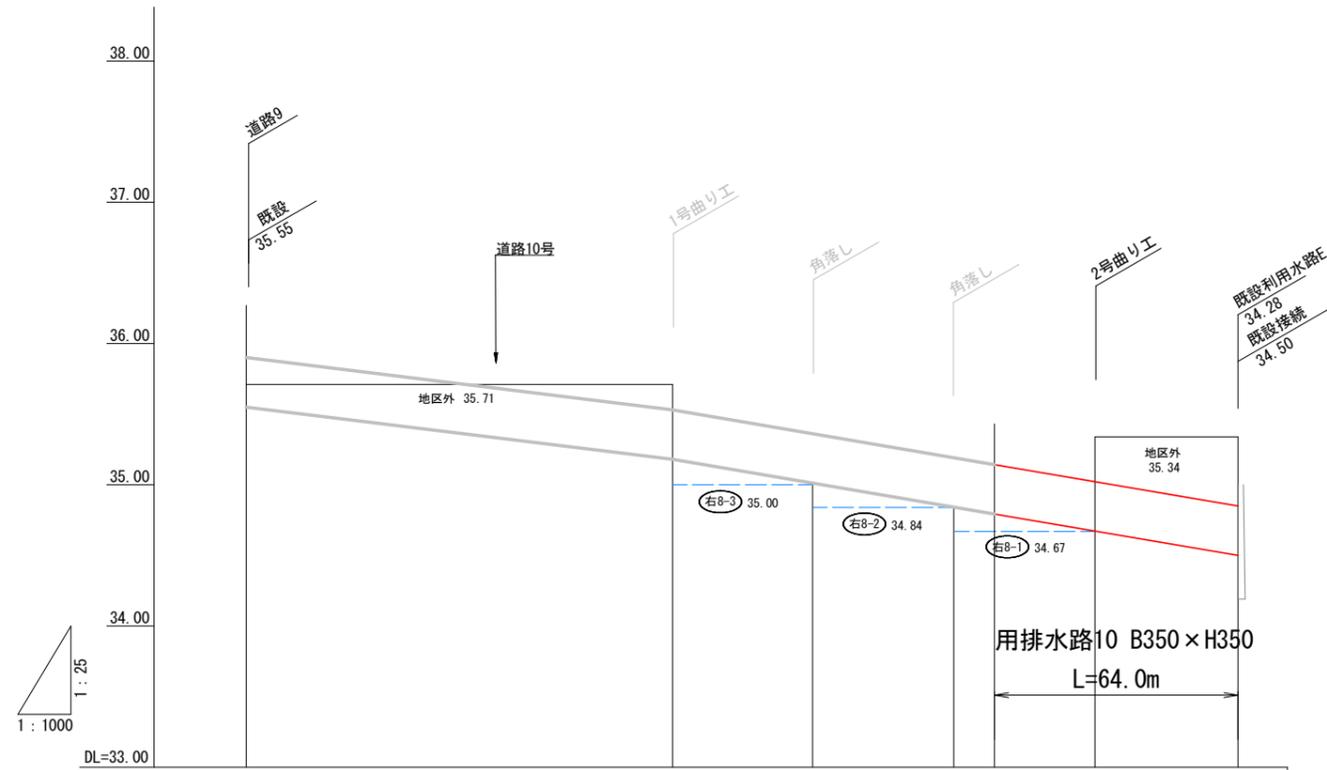


計 面	排水路 勾配	35.55		35.18		34.50	
	道路 勾配						
	右側 田面高		35.00	35.00 34.84	34.84 34.67	34.67	
	左側 田面高						
	水路 敷高	35.55	35.18				34.50
	道路高						
	追加 距離	0.0	120.8	160.5	200.5	240.5	281.0
	単距離	0.0	120.1	39.7	40.0	40.0	40.5
	測点	+0.0	+120.8	+160.5	+200.5	+240.5	+281.0

事業名	公社営農地耕作条件改善事業		
工事名	6 厚葦 2 第 1 0 1 号 ほ場整備工事		
図面の名称	水路工 計画平面図		
図面番号	9-4	縮尺	H=1:25 V=1:1000
公益社団法人埼玉農林公社			

用排水路工標準断面図 S=1:20

用排水路1号


リユ-ム水路 B450×H450

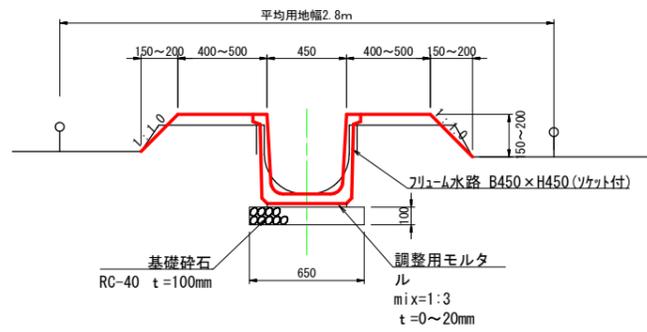

用排水路10号


リユ-ム水路 B350×H350

断面A

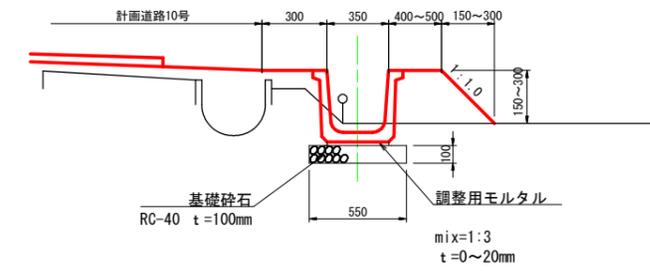


用排水路5号 (最上流)

リユ-ム水路 B350×H350

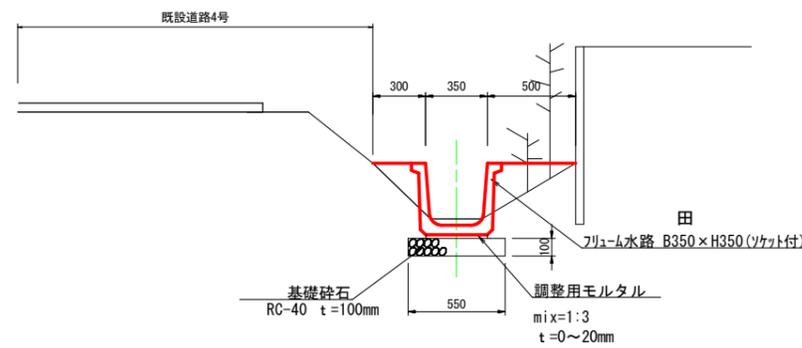

用排水路4号


リユ-ム水路 B300×H300

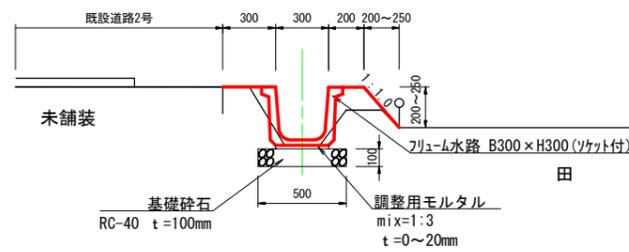

用排水路10号

リユ-ム水路 B350×H350


断面B

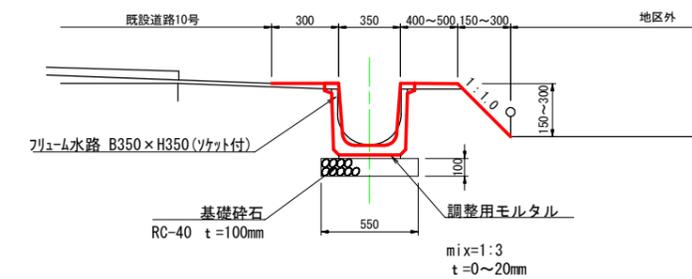


事業名	公社営農地耕作条件改善事業		
工事名	6厚蓋2第101号 ほ場整備工事		
図面の名称	標準断面図 (水路工)		
図面番号	10	縮尺	1:20
公益社団法人埼玉県農林公社			

2号用排水道路横断工 構造図 S=1:20


平面図 S=1:50

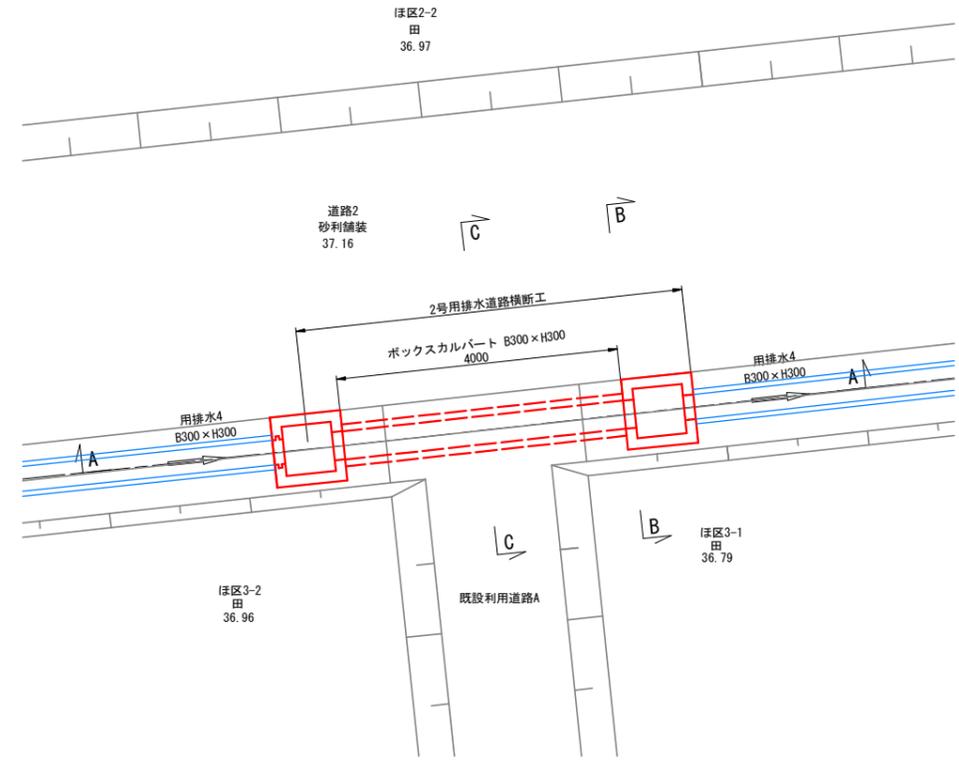


集水樹 (上流) 平面図

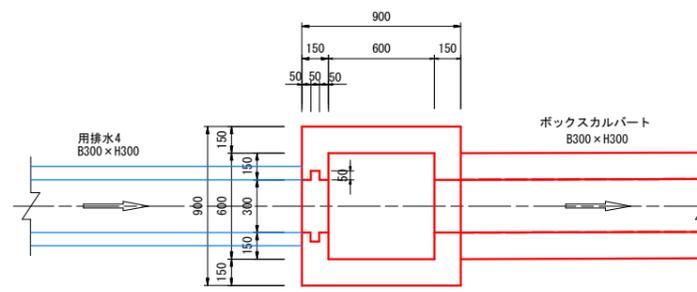


集水樹 (下流) 平面図

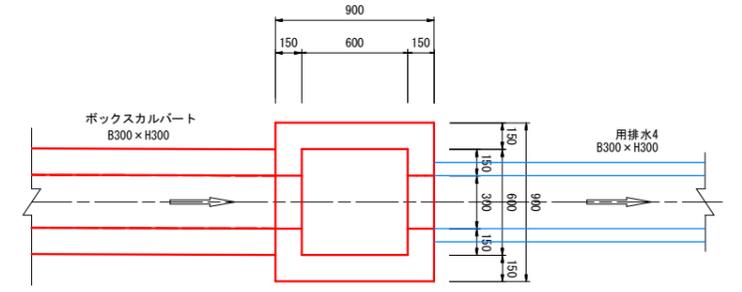

A - A 断面

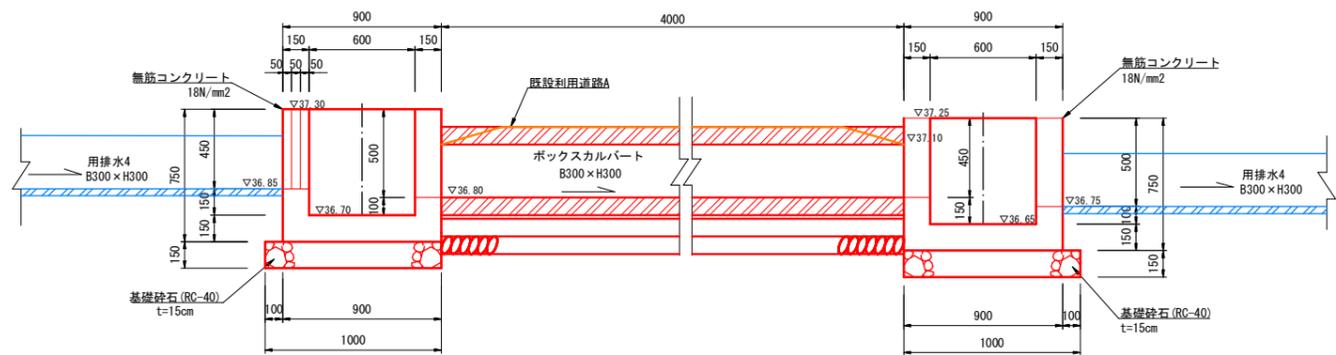


B - B 断面

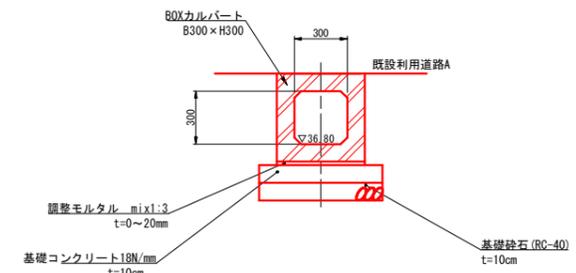

事業名	公社営農地耕作条件改善事業		
工事名	6厚置2第101号 ほ場整備工事		
図面の名称	用排水路道路横断工 構造図 (2号)		
図面番号	11	縮尺	S=1:20
公益社団法人埼玉農林公社			

用排水路付帯工 角落とし工標準図 S=1:20

フリューム 450×450

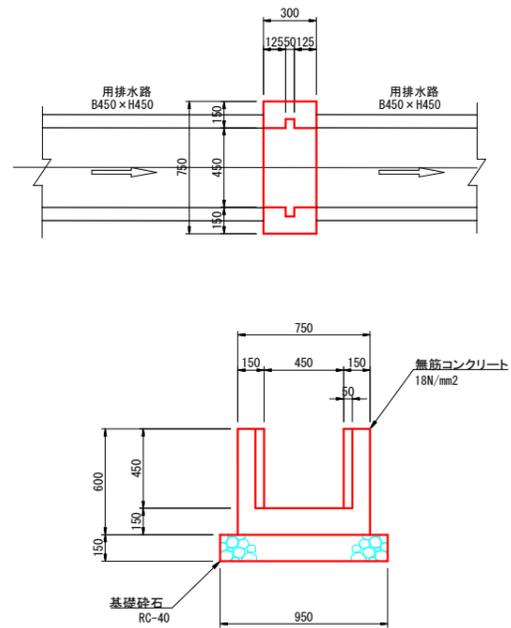


事業名	公社営農地耕作条件改善事業		
工事名	6厚萱2第101号 ほ場整備工事		
図面の名称	水路附帯工構造図(角落し工)		
図面番号	12	縮尺	S=1:20
公益社団法人埼玉県農林公社			


平面図

用排水路付帯工 1号接続工 構造図


S=1:20

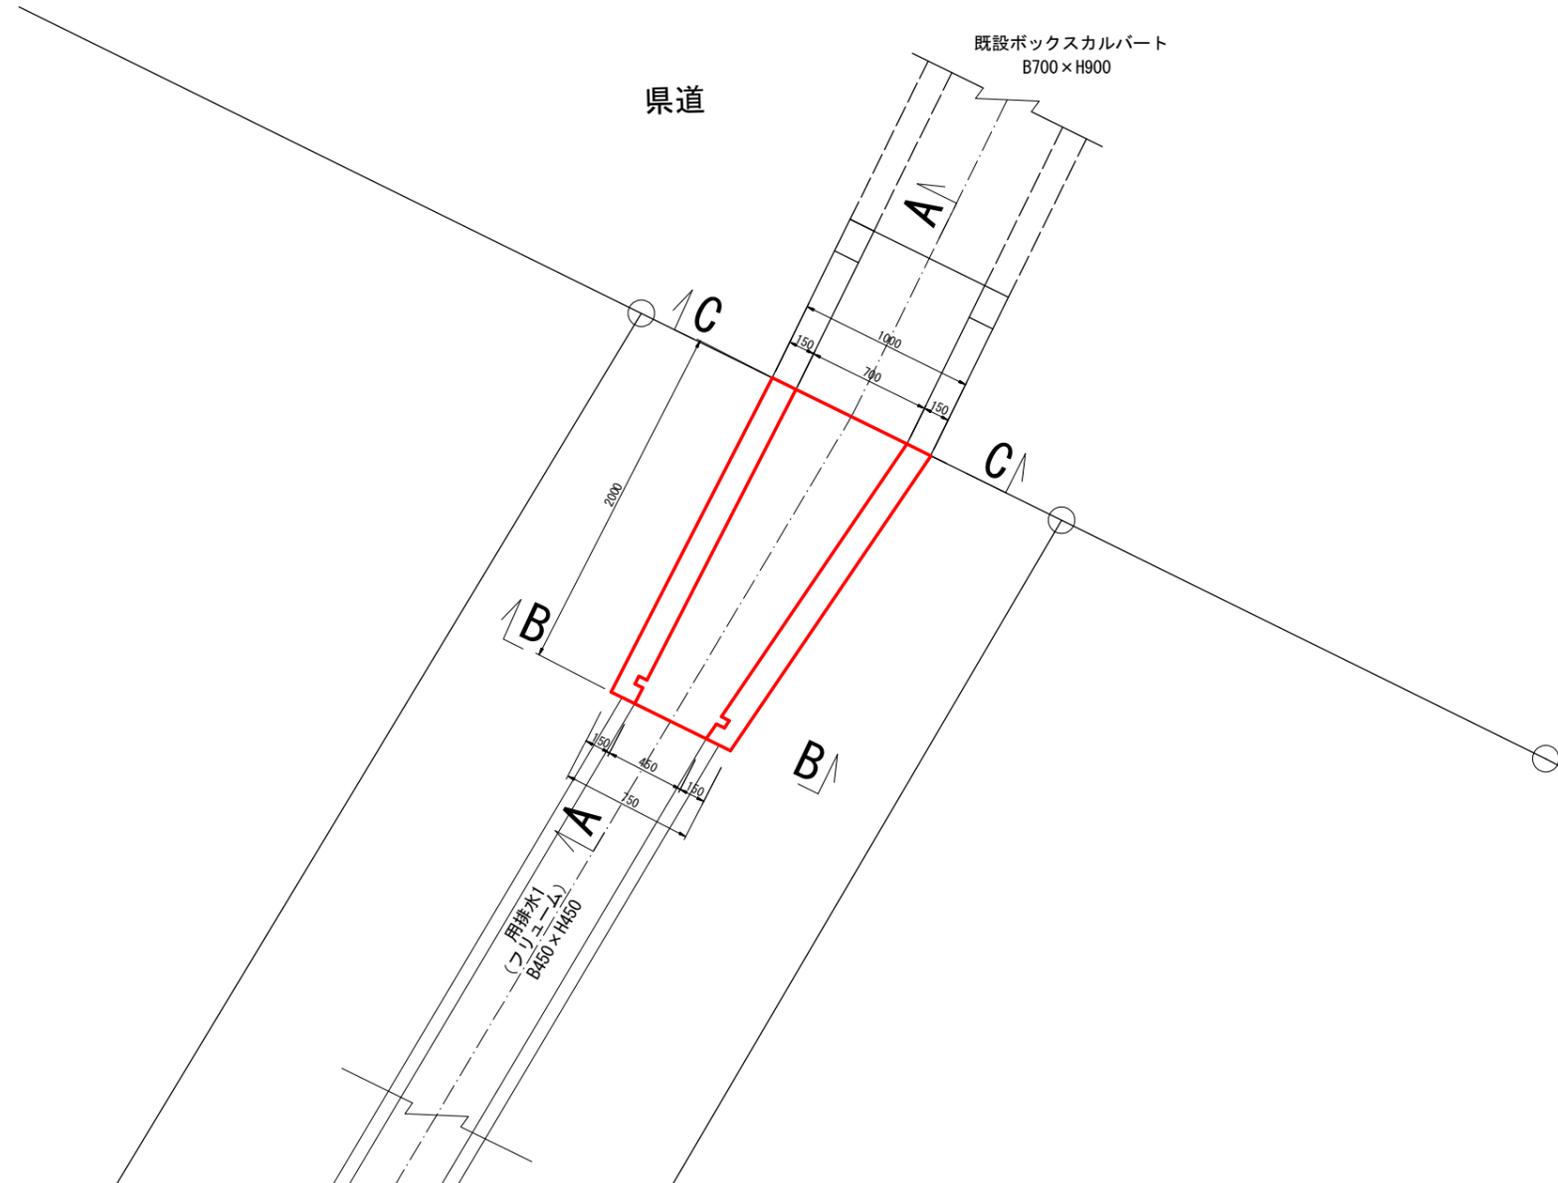


A-A断面図

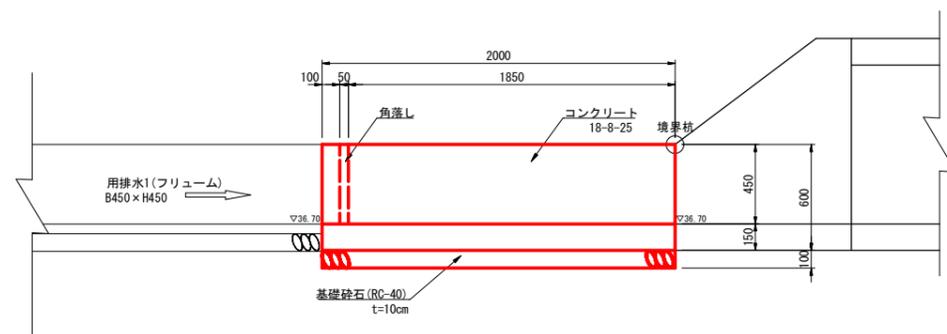

B-B断面図

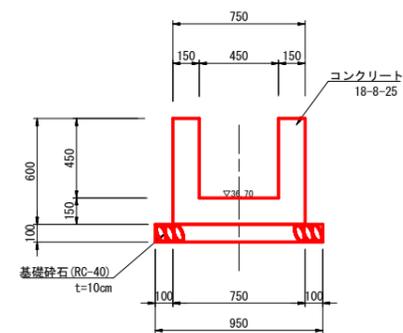

C-C断面図

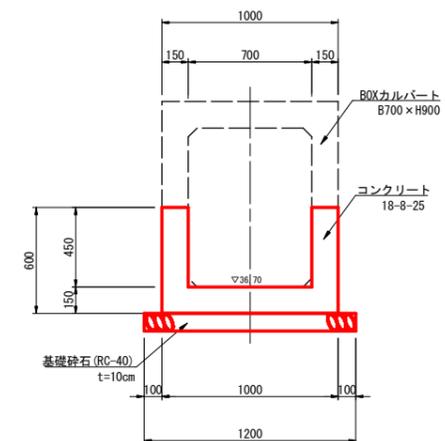


事業名	公社営農地耕作条件改善事業		
工事名	6厚葺2第101号 ほ場整備工事		
図面の名称	水路付帯工構造図 (接続工) 1号		
図面番号	13-1	縮尺	S=1:20
公益社団法人埼玉農林公社			

平面図

用排水路付帯工 2号接続工 構造図


S=1:20

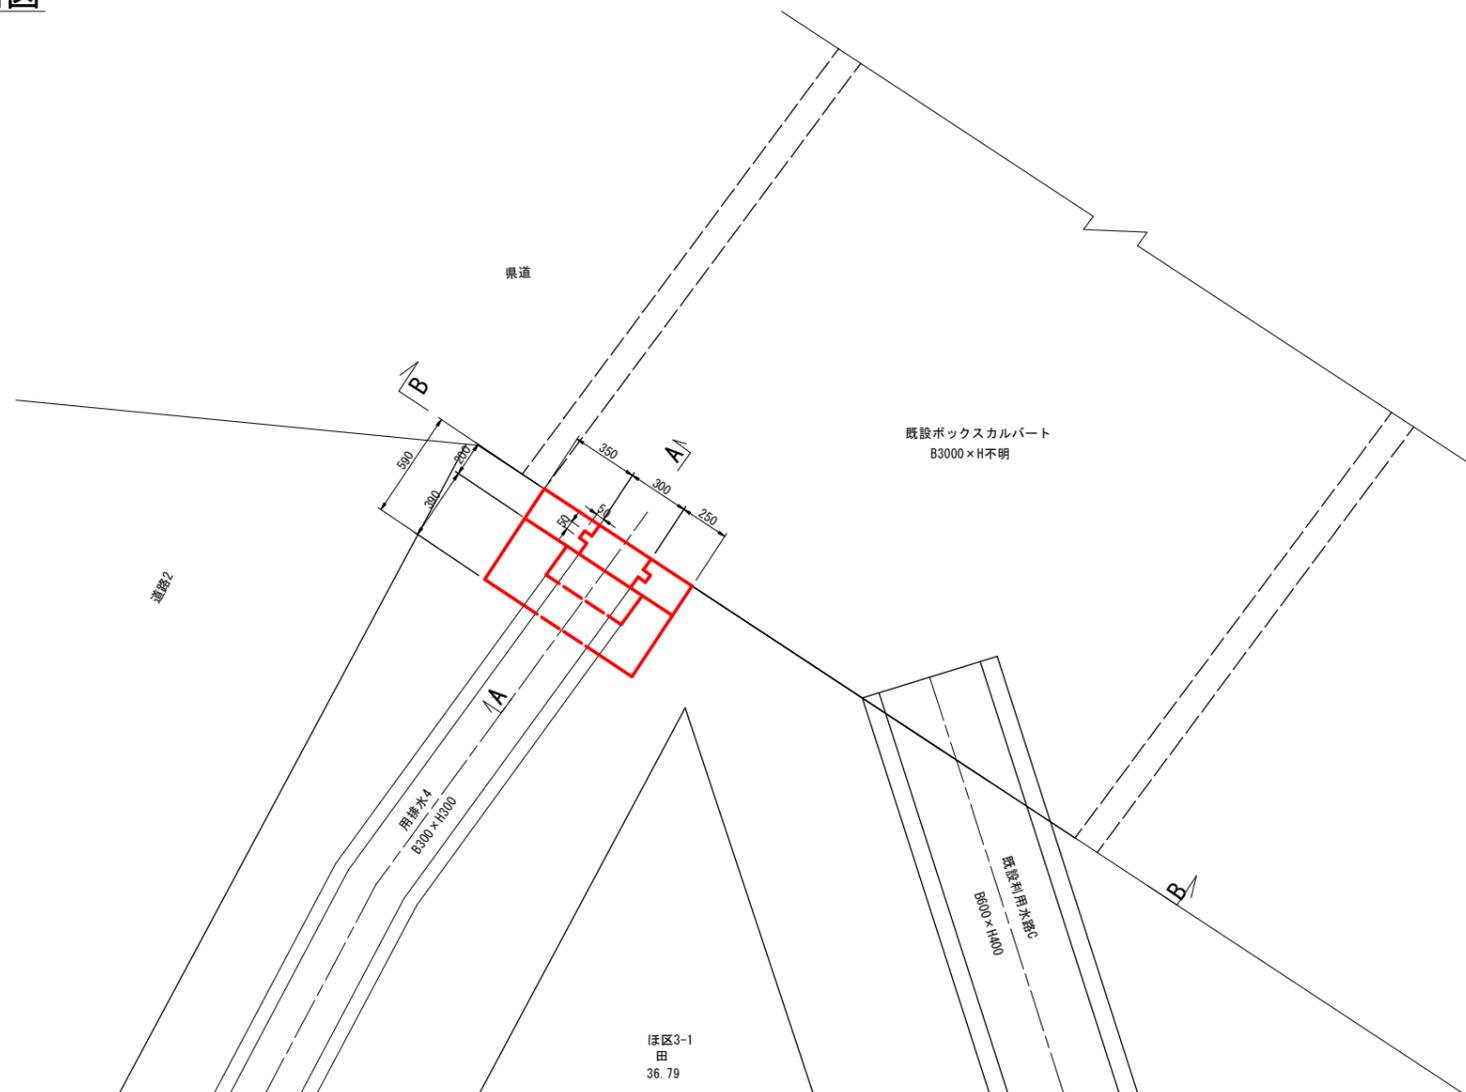


事業名	公社営農地耕作条件改善事業		
工事名	6厚蓋2第101号 ほ場整備工事		
図面の名称	水路附帯工構造図(接続工)2号		
図面番号	13-2	縮尺	S=1:20
公益社団法人埼玉県農林公社			

用排水路付帯工 3号接続工 構造図 S=1:20


平面図

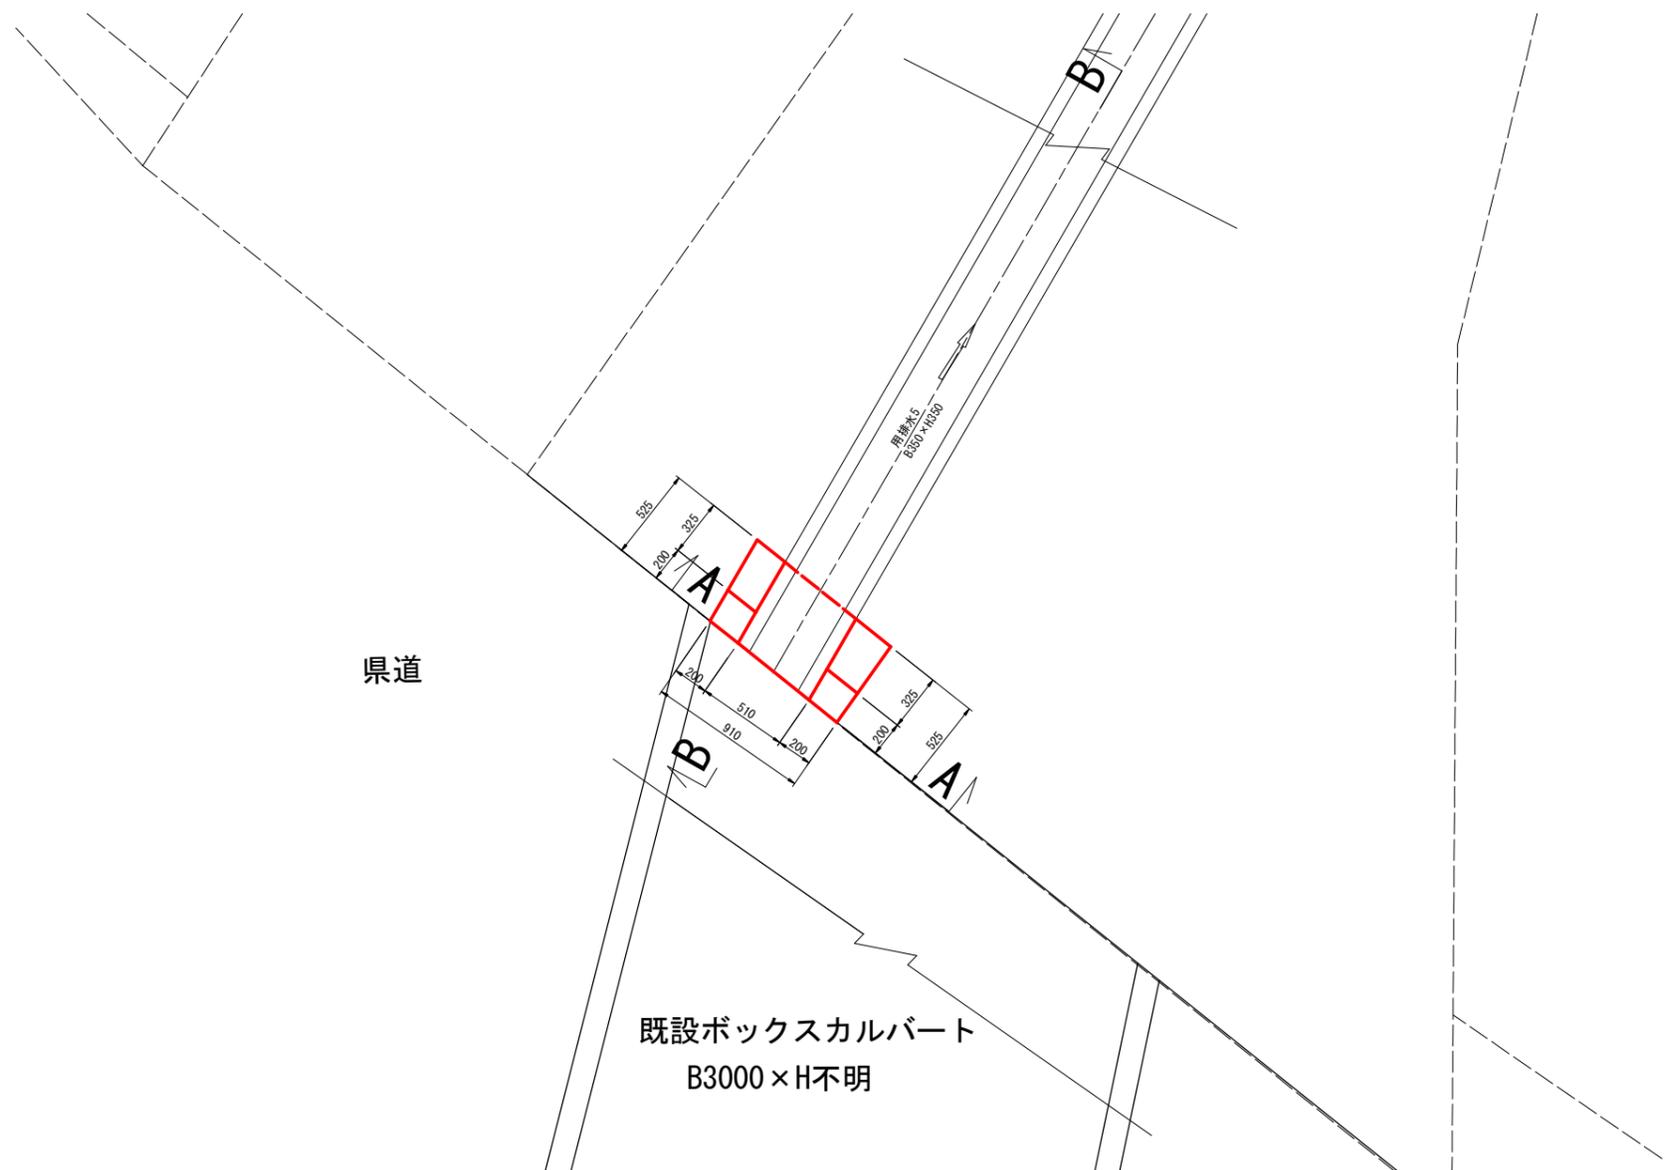

A-A断面図

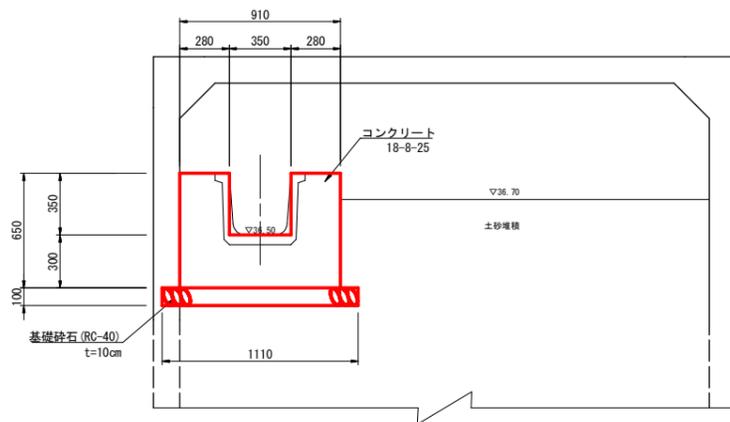


B-B断面図

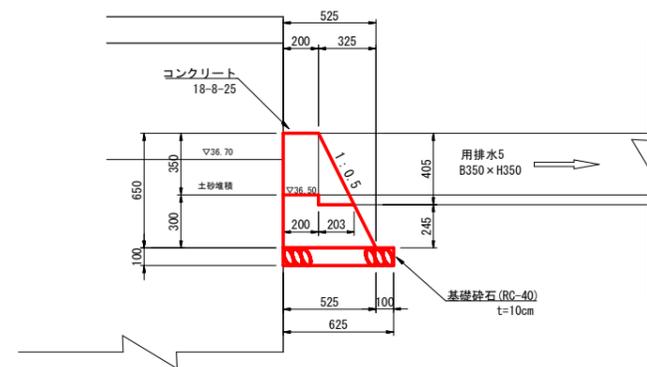

事業名	公社営農地耕作条件改善事業		
工事名	6厚蓋2第101号 ほ場整備工事		
図面の名称	水路付帯工構造図(接続工)3号		
図面番号	13-3	縮尺	S=1:20
公益社団法人埼玉県農林公社			



平面図

用排水路付帯工 2号曲り工 構造図 S=1:20

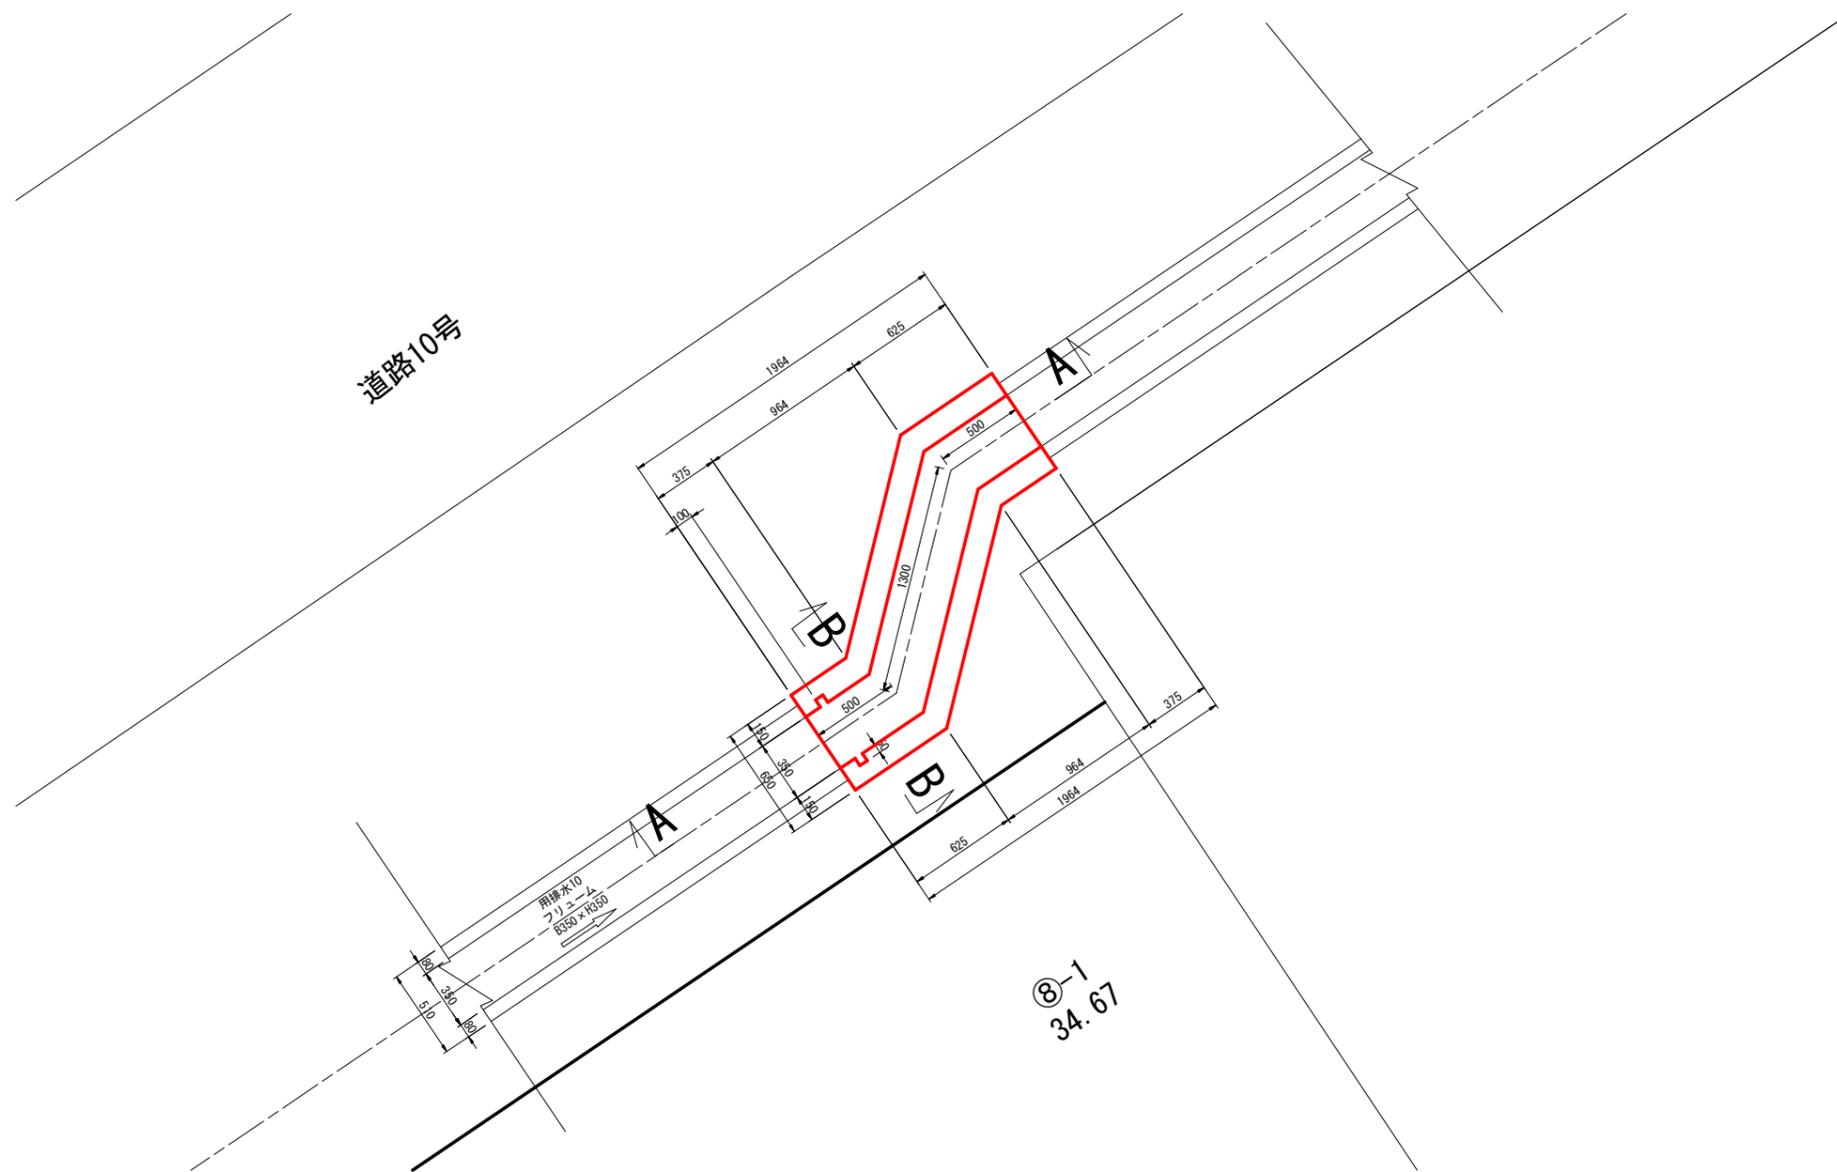

A-A断面図

B-B断面図

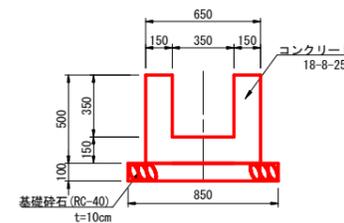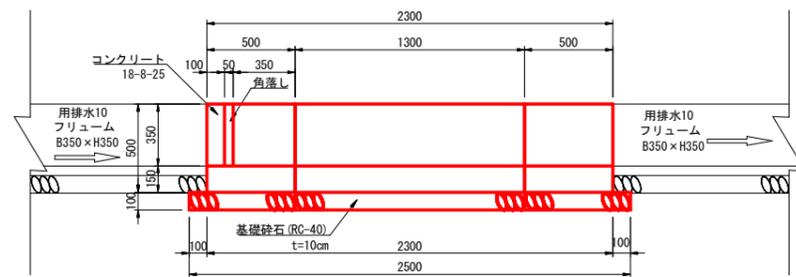

事業名	公社営農地耕作条件改善事業		
工事名	6厚置2第101号 ぼ場整備工事		
図面の名称	水路附帯工構造図(曲り工)2号		
図面番号	14	縮尺	S=1:20
公益社団法人埼玉農林公社			

計画平面図（ほ場整備附帯工）

S=1:1000



凡 例	
A ▲	水口工 (用排水路1号)
B ▲	水口工 (用排水路4号)
A ▲▲	尻水口工 (用排水路1号) 水路吐出し
B ▲▲	尻水口工 (用排水路4号) 水路吐出し
C ▲▲	尻水口工 (横断吐出し)
[A]	進入路工 (用水無)
[B]	進入路工 (用水有)
[C]	進入路工 (蓋かけ横断)
—	地区界線
—+—	ほ区割線
①-1	ほ区番号


事業名	公社営農地耕作条件改善事業		
工事名	6厚蓋2第101号 ほ場整備工事		
図面の名称	計画平面図 (ほ場整備附帯工)		
図面番号	15	縮尺	1:1000
公益社団法人埼玉農林公社			

附帯工構造図-1


進入路工構造図

平面図


Aタイプ
田進入路 S=1:50

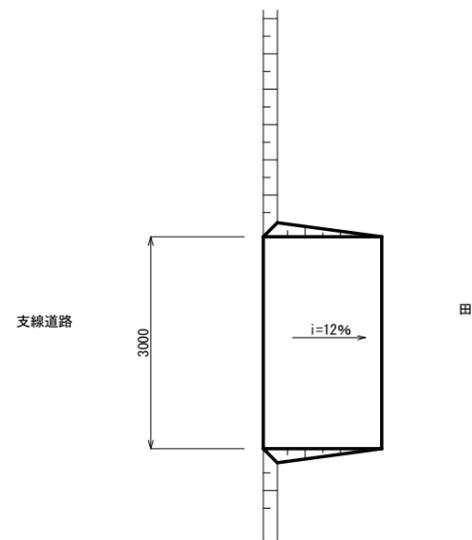

Bタイプ
田進入路（用水路有り） S=1:50

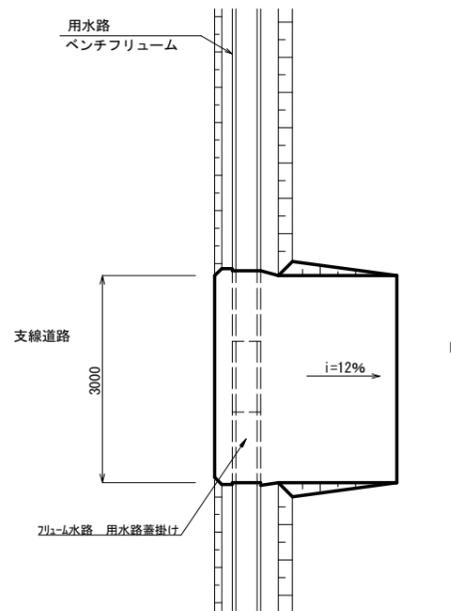

Cタイプ
蓋かけ進入路（用水路有り） S=1:50

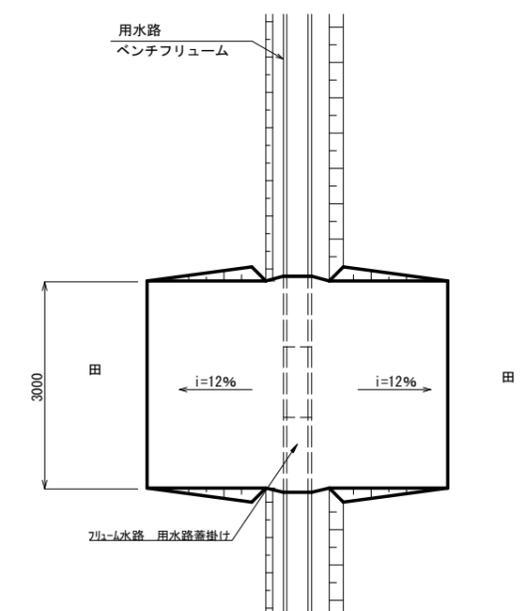


断面図


Aタイプ
田進入路 S=1:50




Bタイプ
田進入路（用水横断） S=1:50

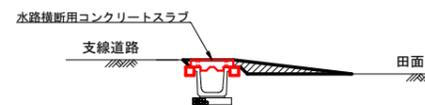

Cタイプ
蓋かけ進入路（用水横断） S=1:50

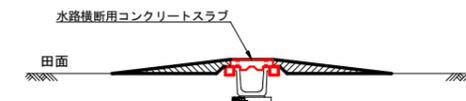

水路蓋掛け 詳細図 S=1:20

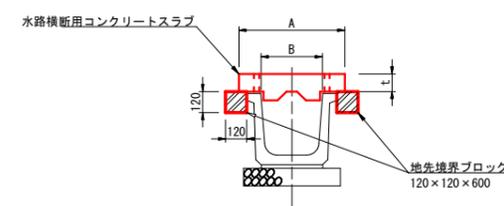


B	A	t	L	枚/箇所	参考重量
300	600	100	1000	3/箇所	113kg/枚
450	700	100	1000	3/箇所	193kg/枚


事業名	公社営農地耕作条件改善事業		
工事名	6厚蓋2第101号 ほ場整備工事		
図面の名称	ほ場整備附帯工構造図（進入路工）		
図面番号	16-1	縮尺	図示
公益社団法人埼玉県農林公社			

附帯工構造図-2 S=1:10


水口工構造図A
用排水路1号

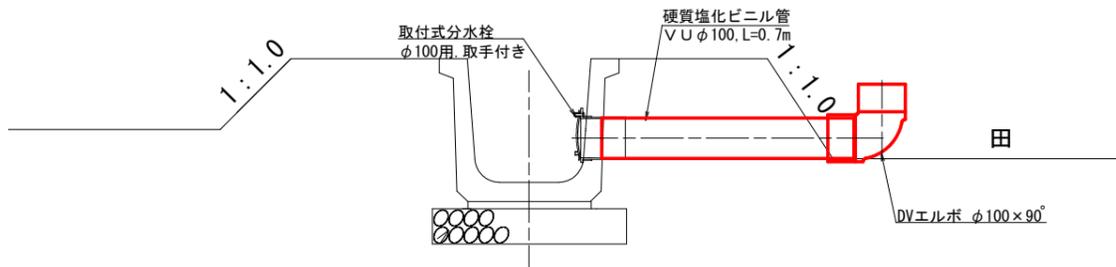


水口工構造図B
用排水路4号

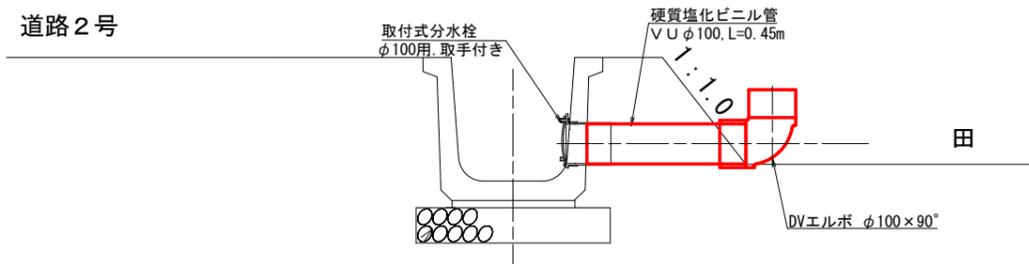


尻水口工構造図A
用排水路1号 (水路吐出し)

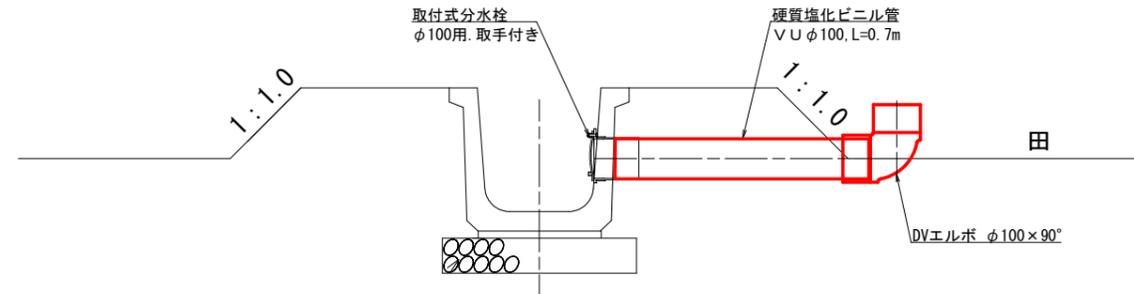

尻水口工構造図B
用排水路4号 (水路吐出し)

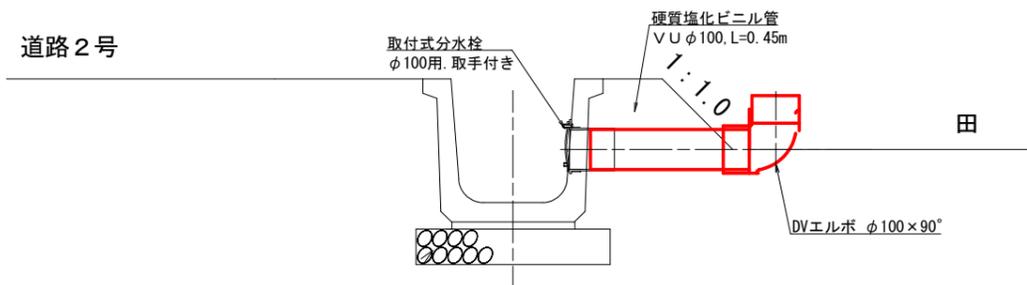

尻水口工構造図C
(横断吐出し)

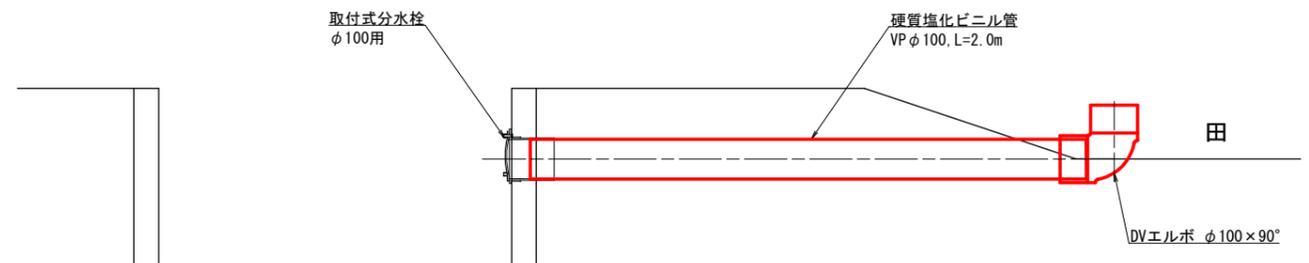

事業名	公社営農地耕作条件改善事業		
工事名	6厚置2第101号 ほ場整備工事		
図面の名称	ほ場整備附帯工構造図 (水口工)		
図面番号	16-2	縮尺	S=1:10
公益社団法人埼玉農林公社			