



公社営農地耕作条件改善事業 増林地区 位置図

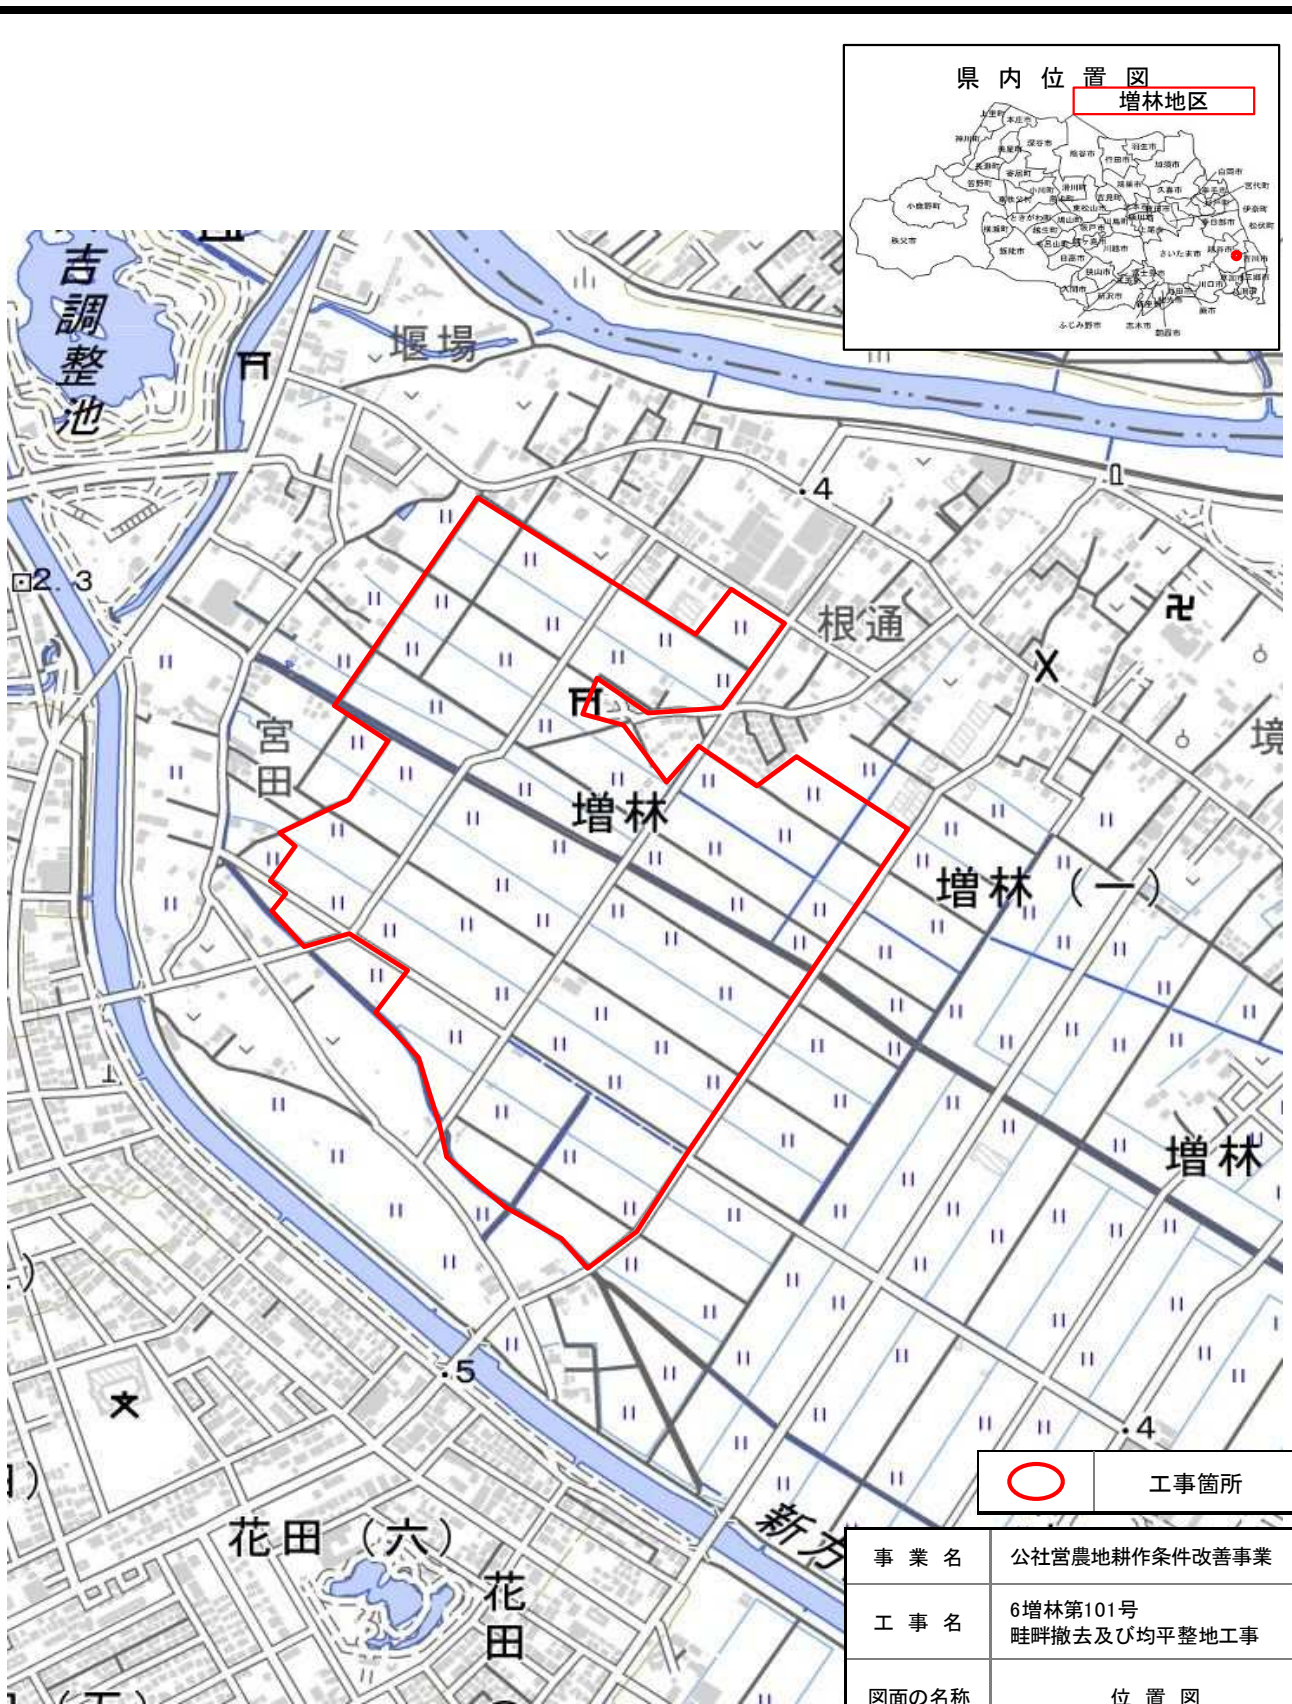

○ 工事箇所

事業名	公社営農地耕作条件改善事業		
工事名	6増林第101号 畦畔撤去及び均平整地工事		
図面の名称	位置図		
図面番号	1	縮尺	Free

計画平面図(整地)

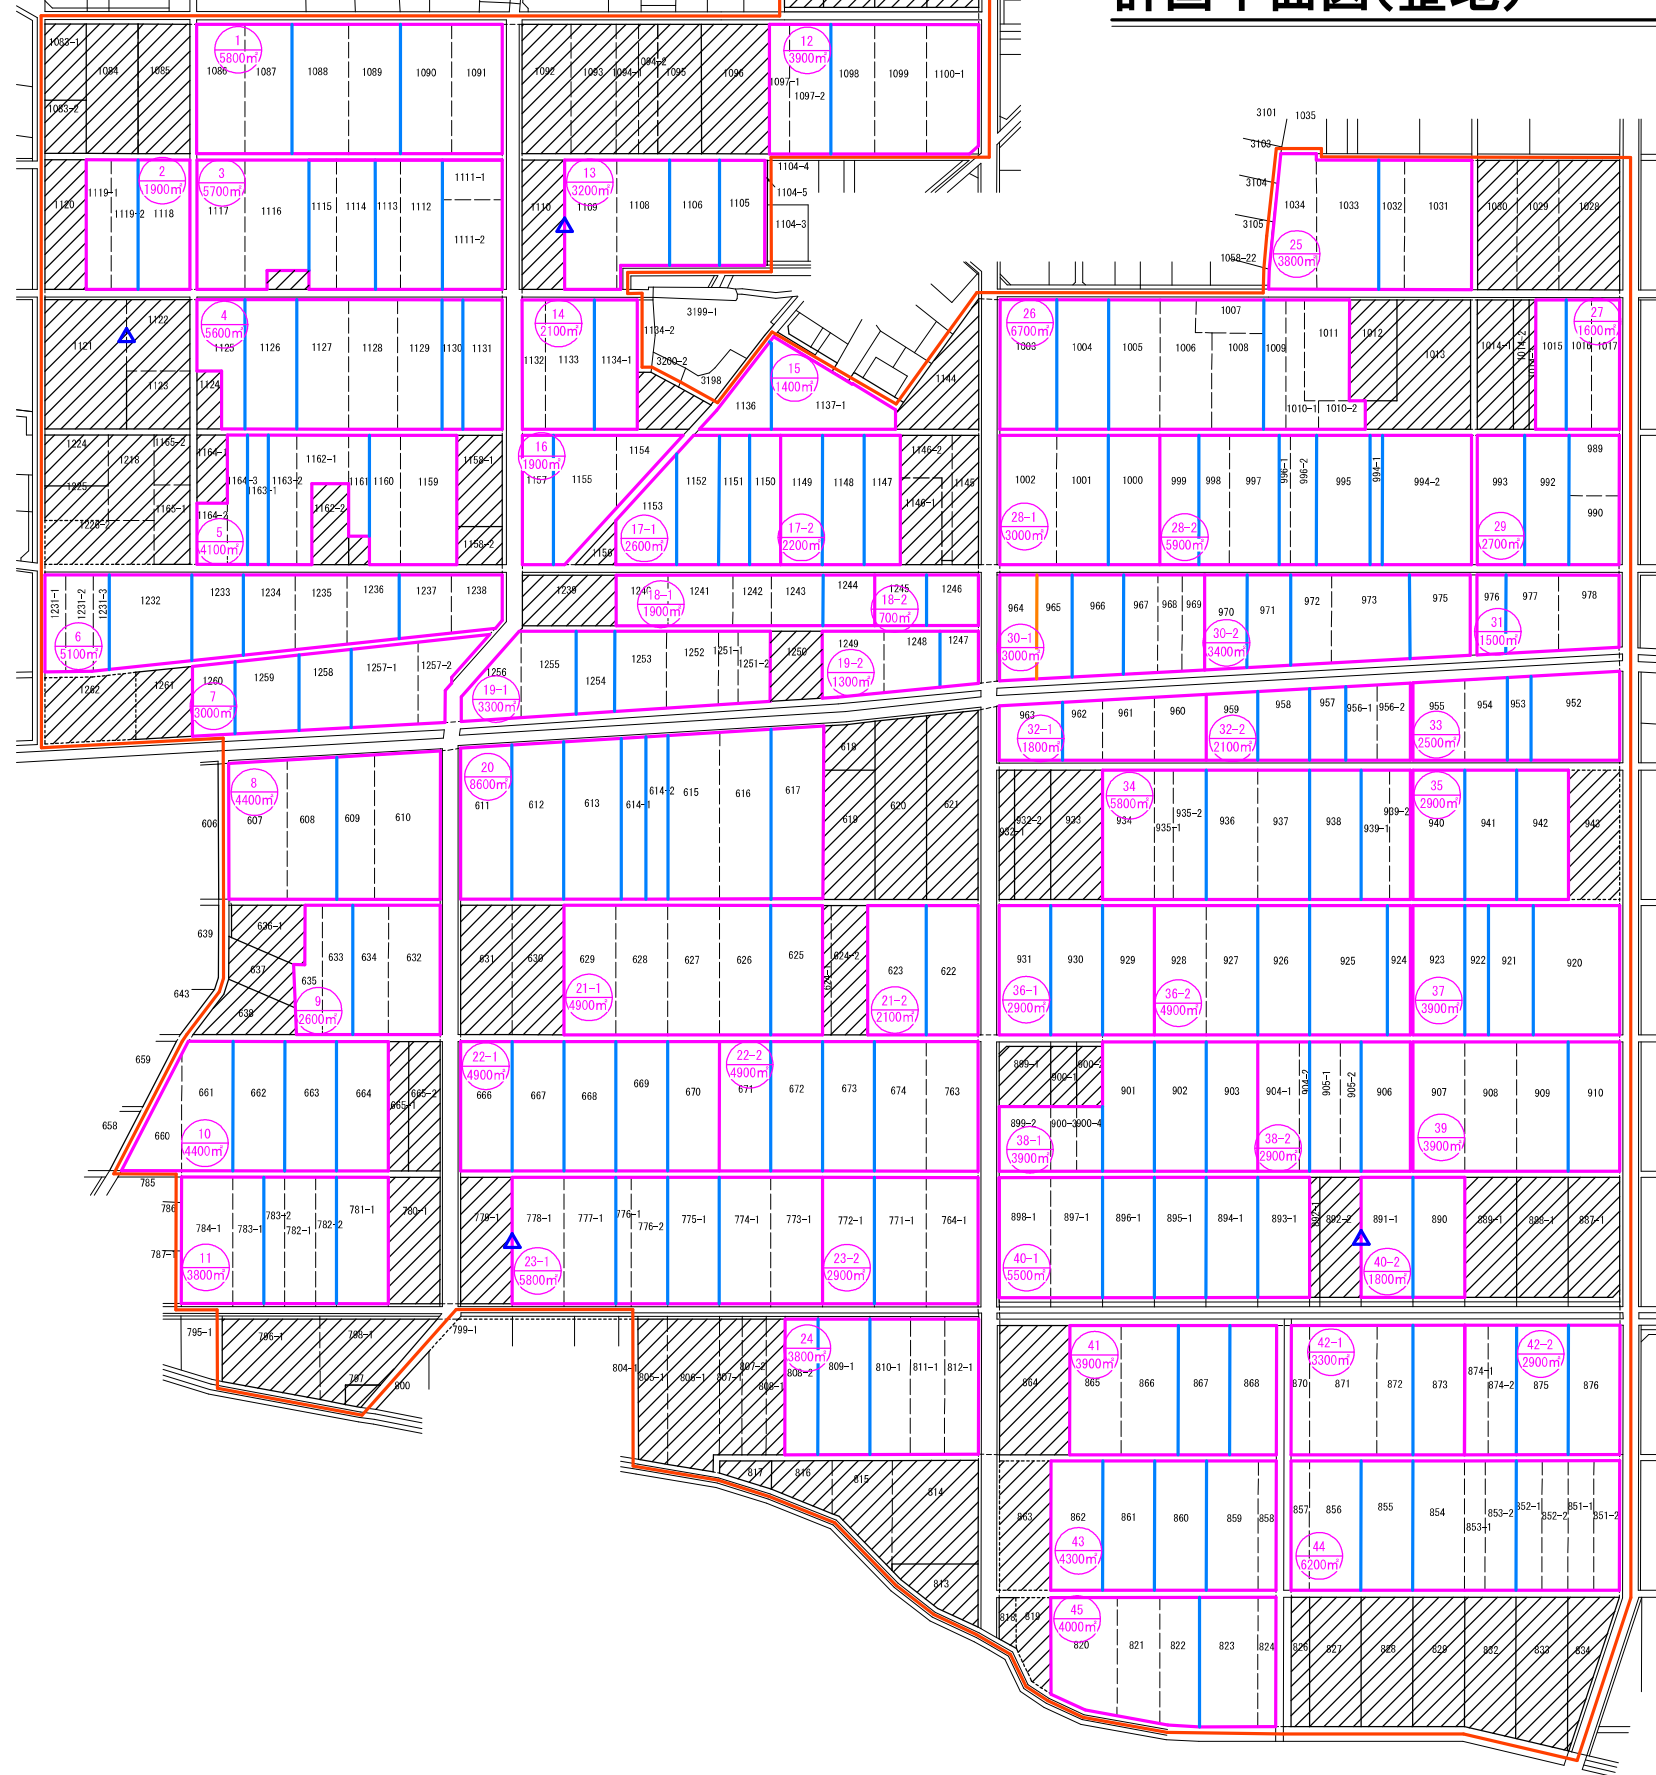

1:2000m² 図面番号

凡例	例
事業区域	
コンクリート敷	
土 敷	
残置敷	
区画拡大	

事業名	公社営農地耕作条件改善事業		
工事名	6増林第101号 畦畔撤去及び均平整地工事		
図面の名称	計画平面図		
図面番号	2	縮尺	1:2000
公社営農地法人埼玉農林公社			