



公社営農地耕作条件改善事業 遠野・本島地区 位置図

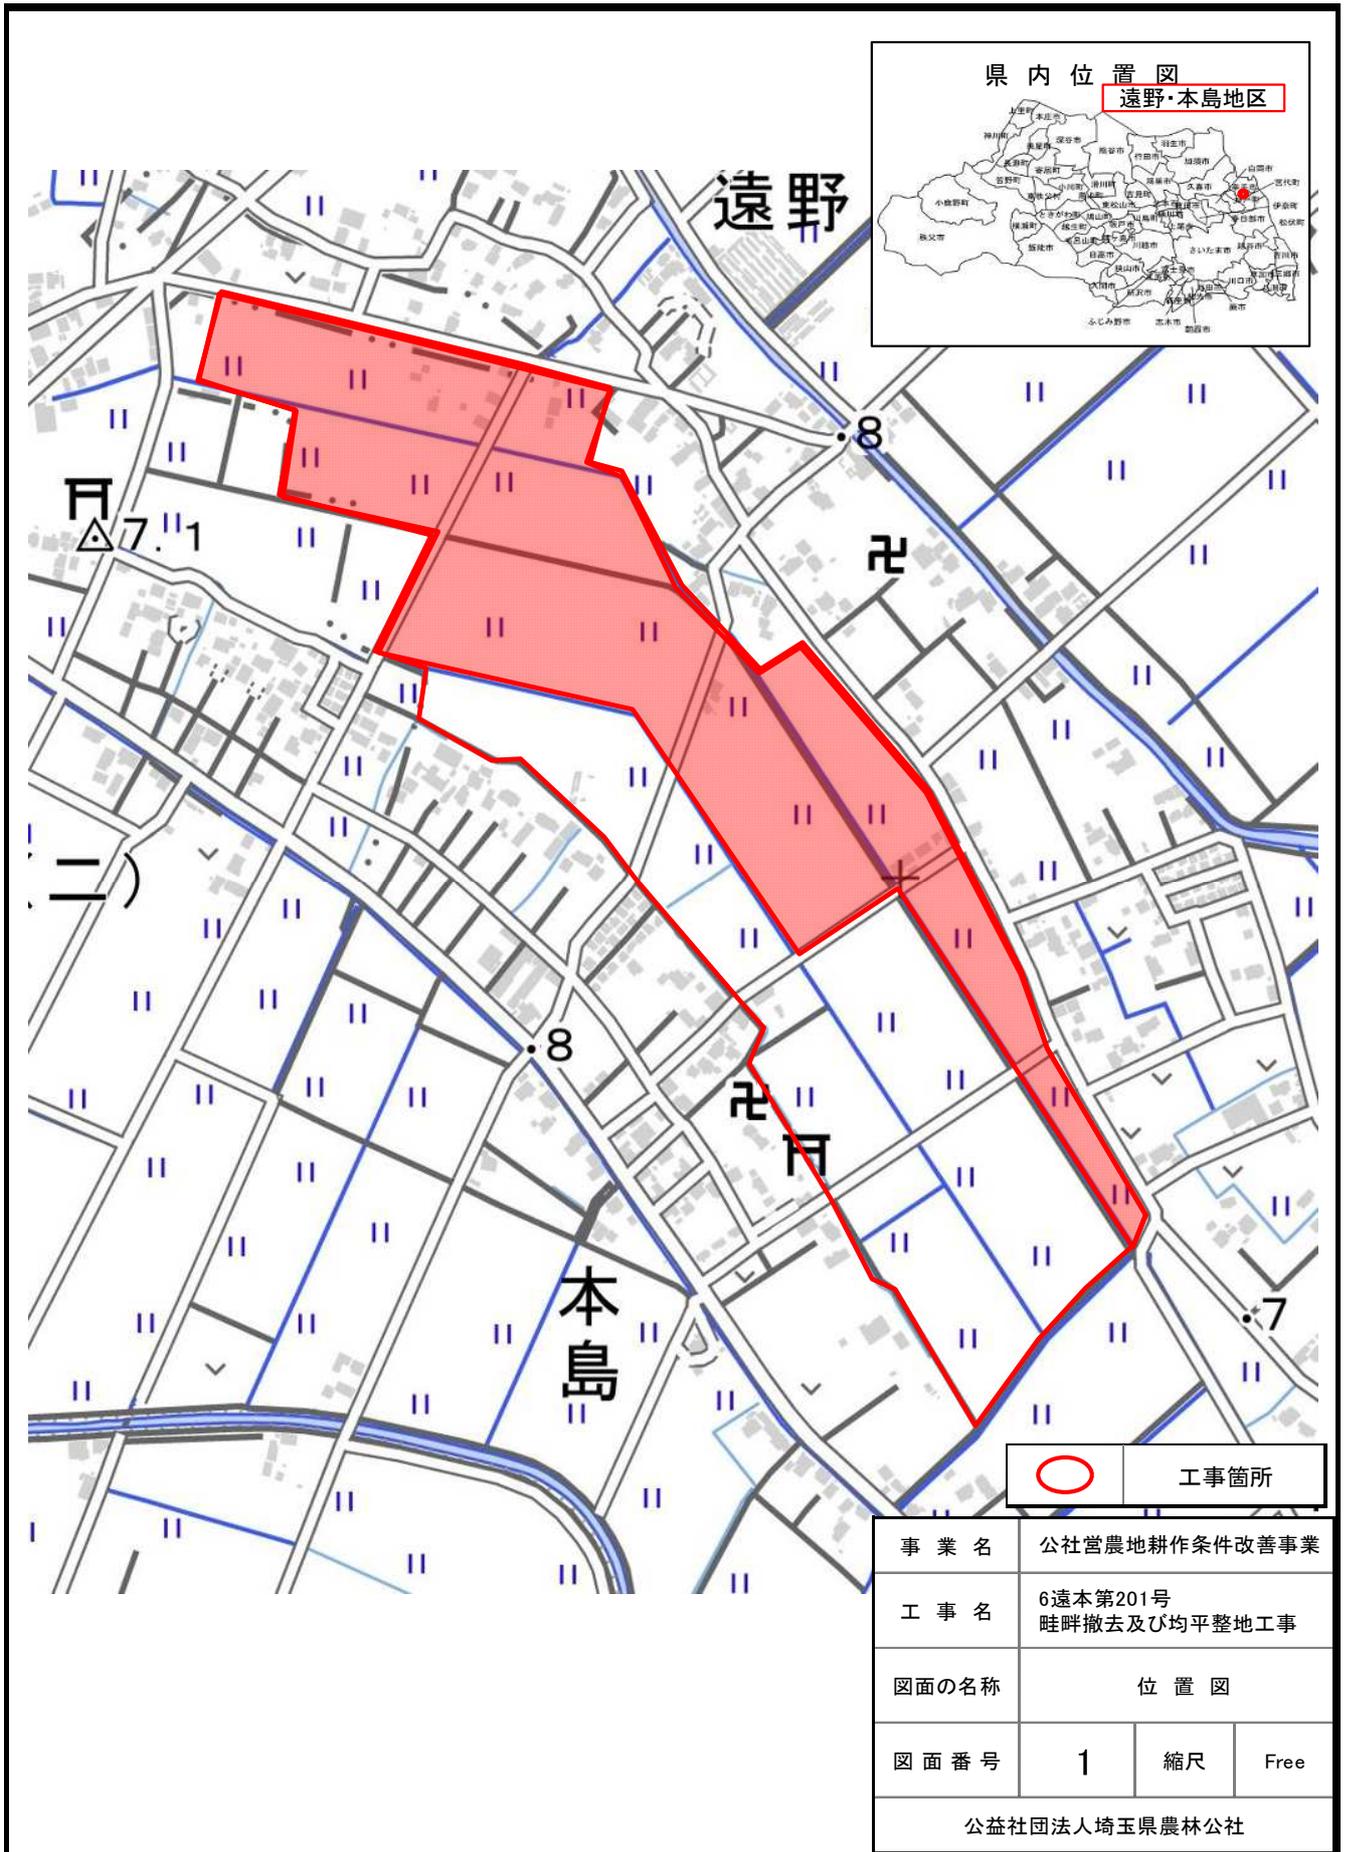

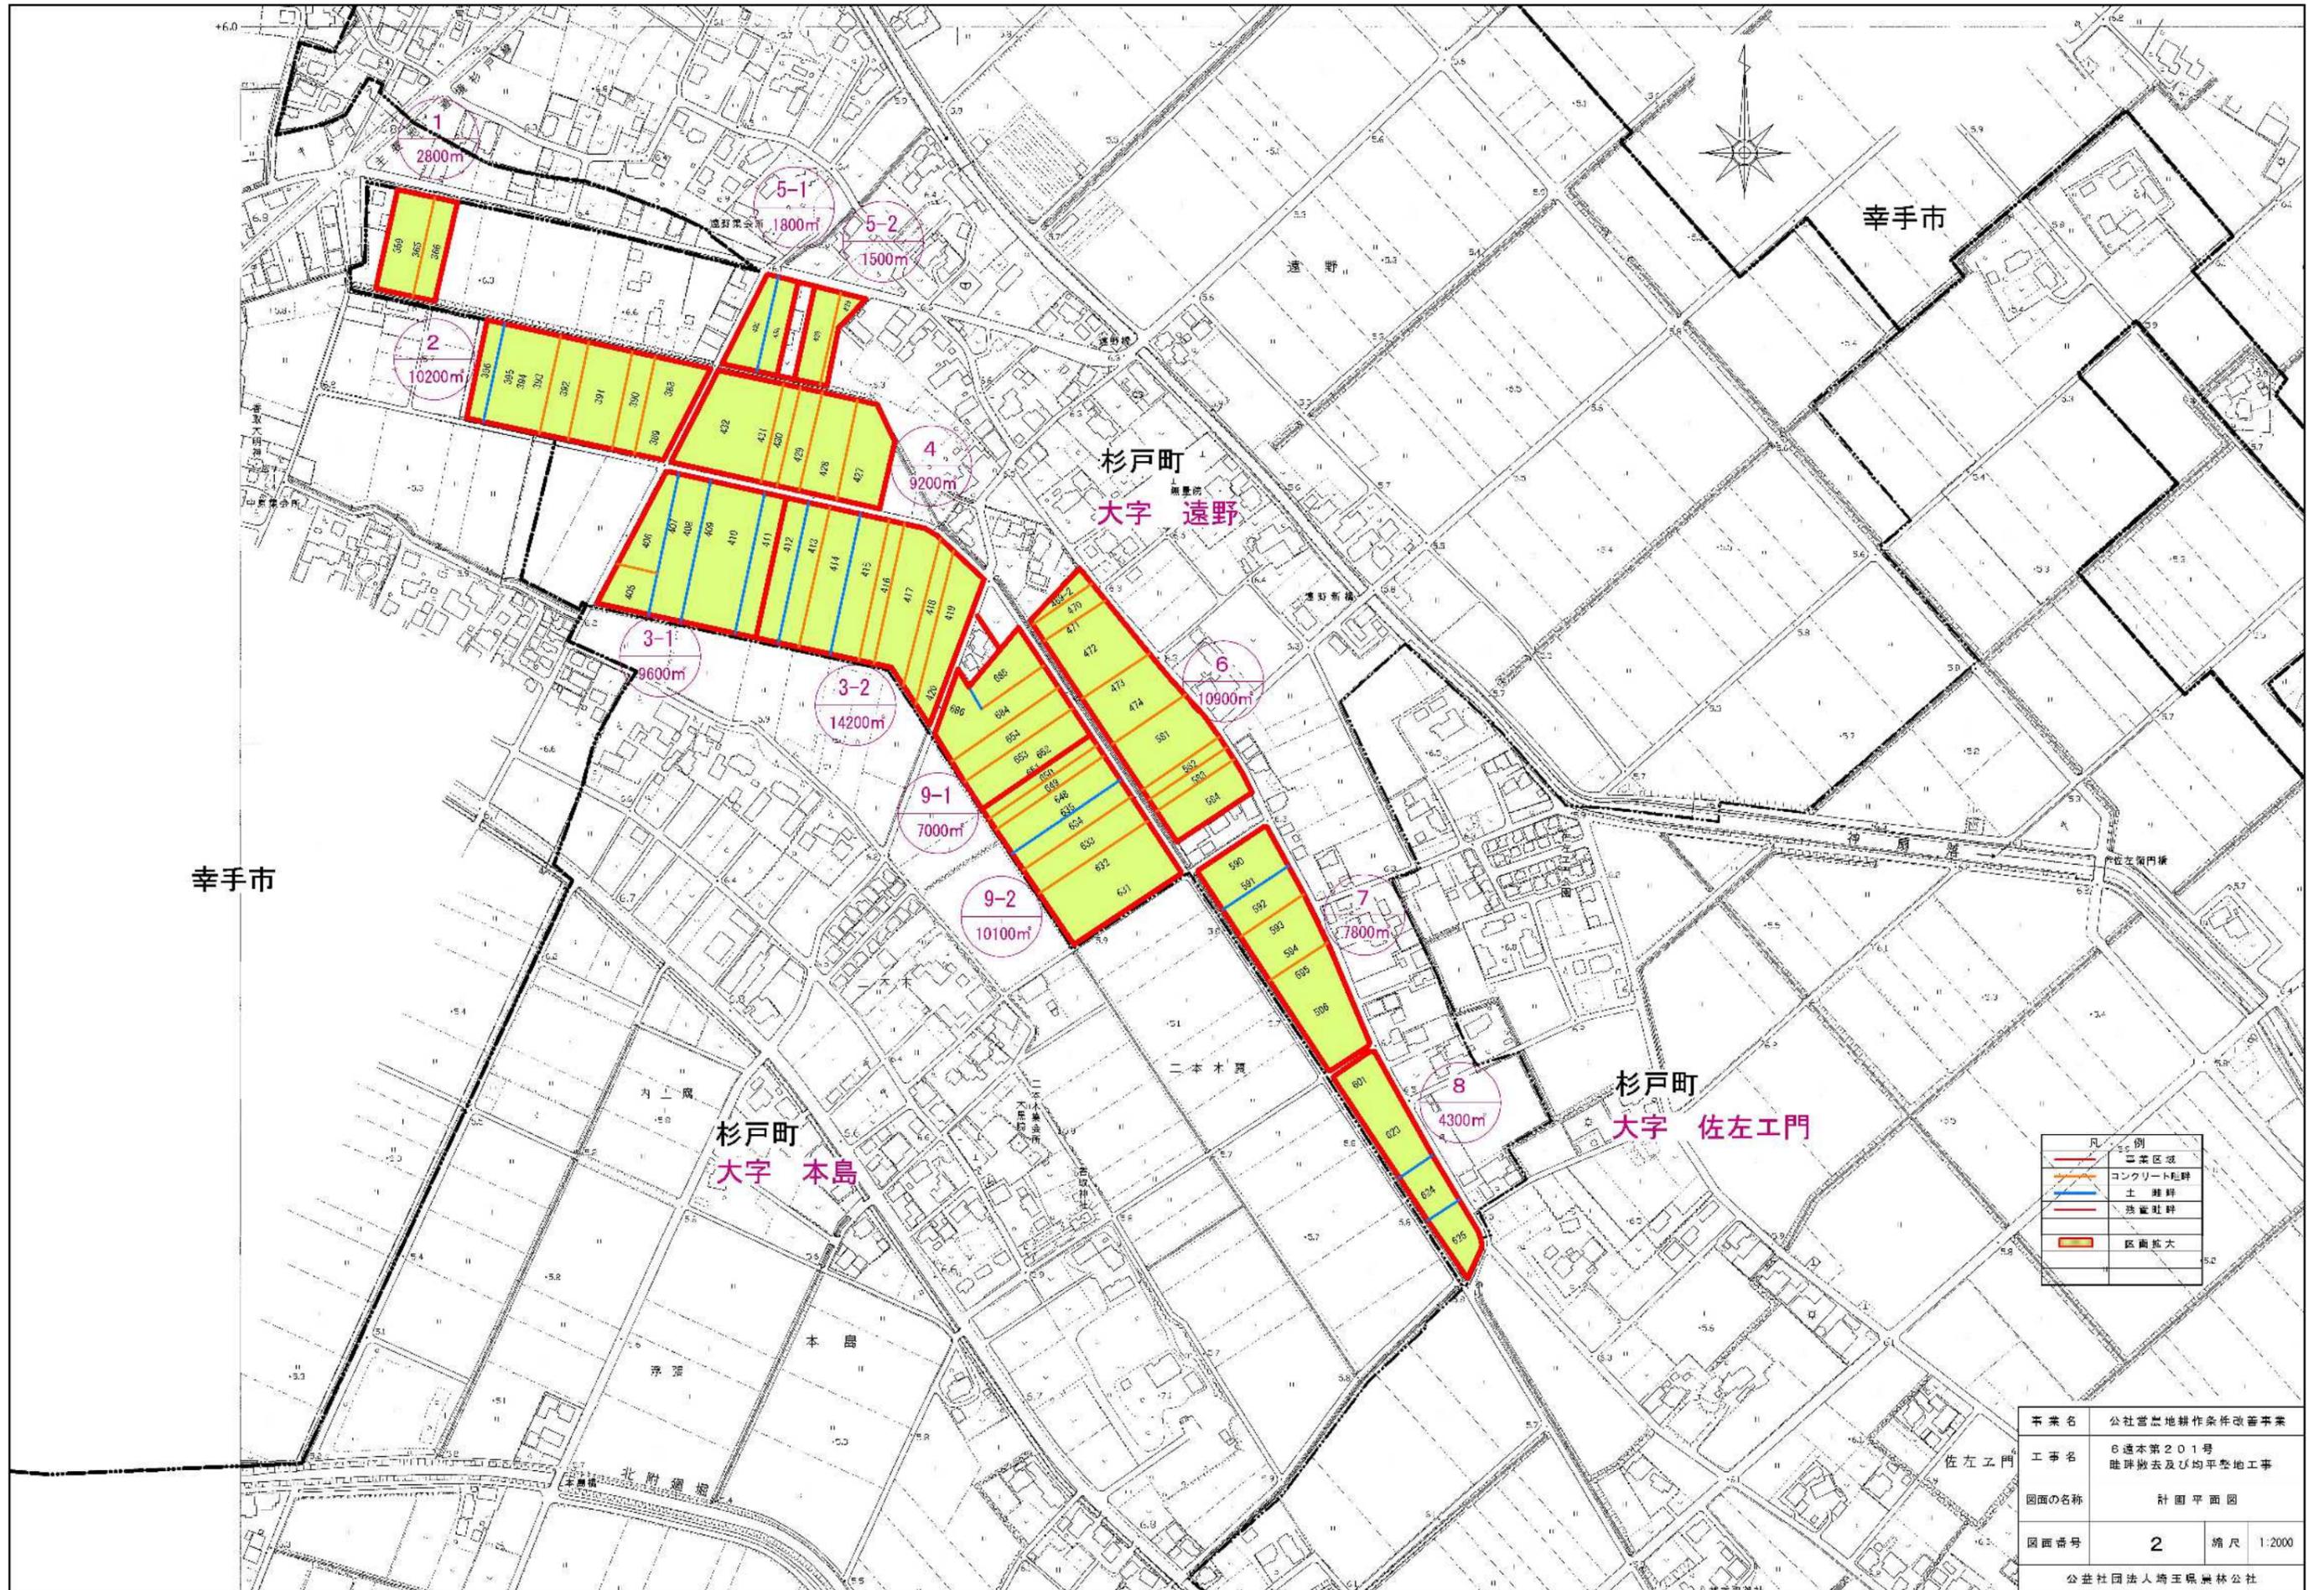

幸手市

幸手市

杉戸町
大字 遠野

杉戸町
大字 本島

杉戸町
大字 佐左工門

凡例	説明
	事業区域
	コンクリート貼付
	土 舗装
	砕石舗装
	区画拡大

事業名	公社営農地耕作条件改善事業		
工事名	6通本第201号 畦畔撤去及び均平整地工事		
図面の名称	計画平面図		
図面番号	2	縮尺	1:2000
公益社団法人埼玉県農林公社			