



位置図

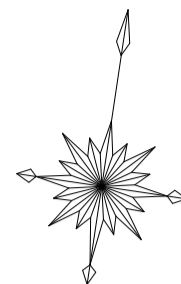

事業名	公社営埼玉型ほ場整備事業		
工事名	1越谷第101号農地耕作条件改善工事		
図面の名称	位置図		
図面番号	1-1	縮尺	Free


位置図

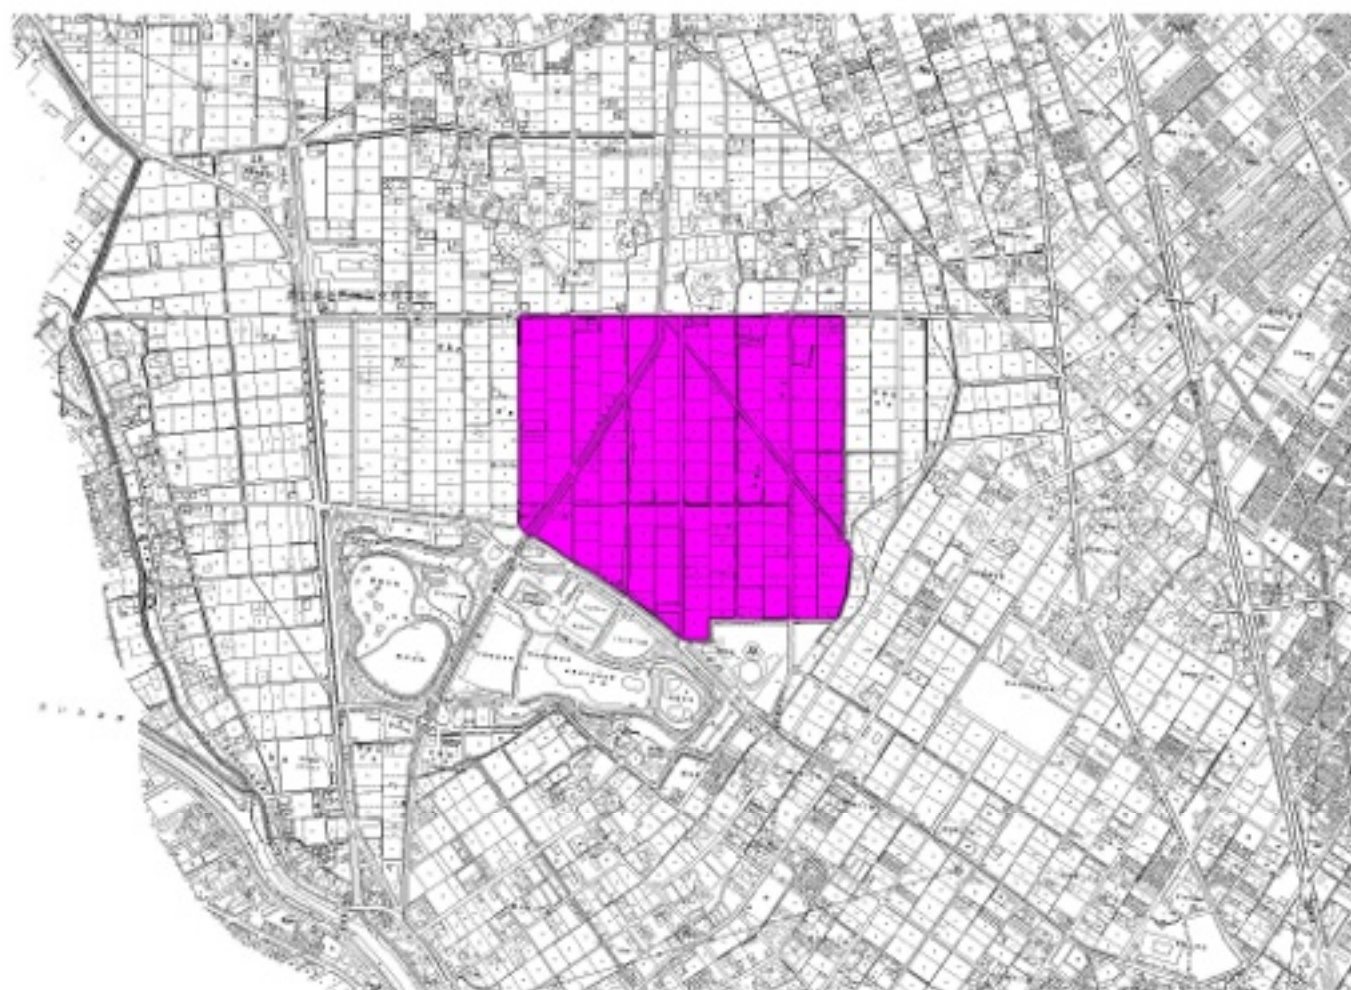

西新井・北後谷工区

事業名	公社堂埜玉型ほ場整備事業		
工事名	1越谷第101号農地耕作条件改善工事		
図面の名称	位 置 図		
図面番号	1-2	地尺	Free
公益社団法人埜玉県農林公社			

位置図

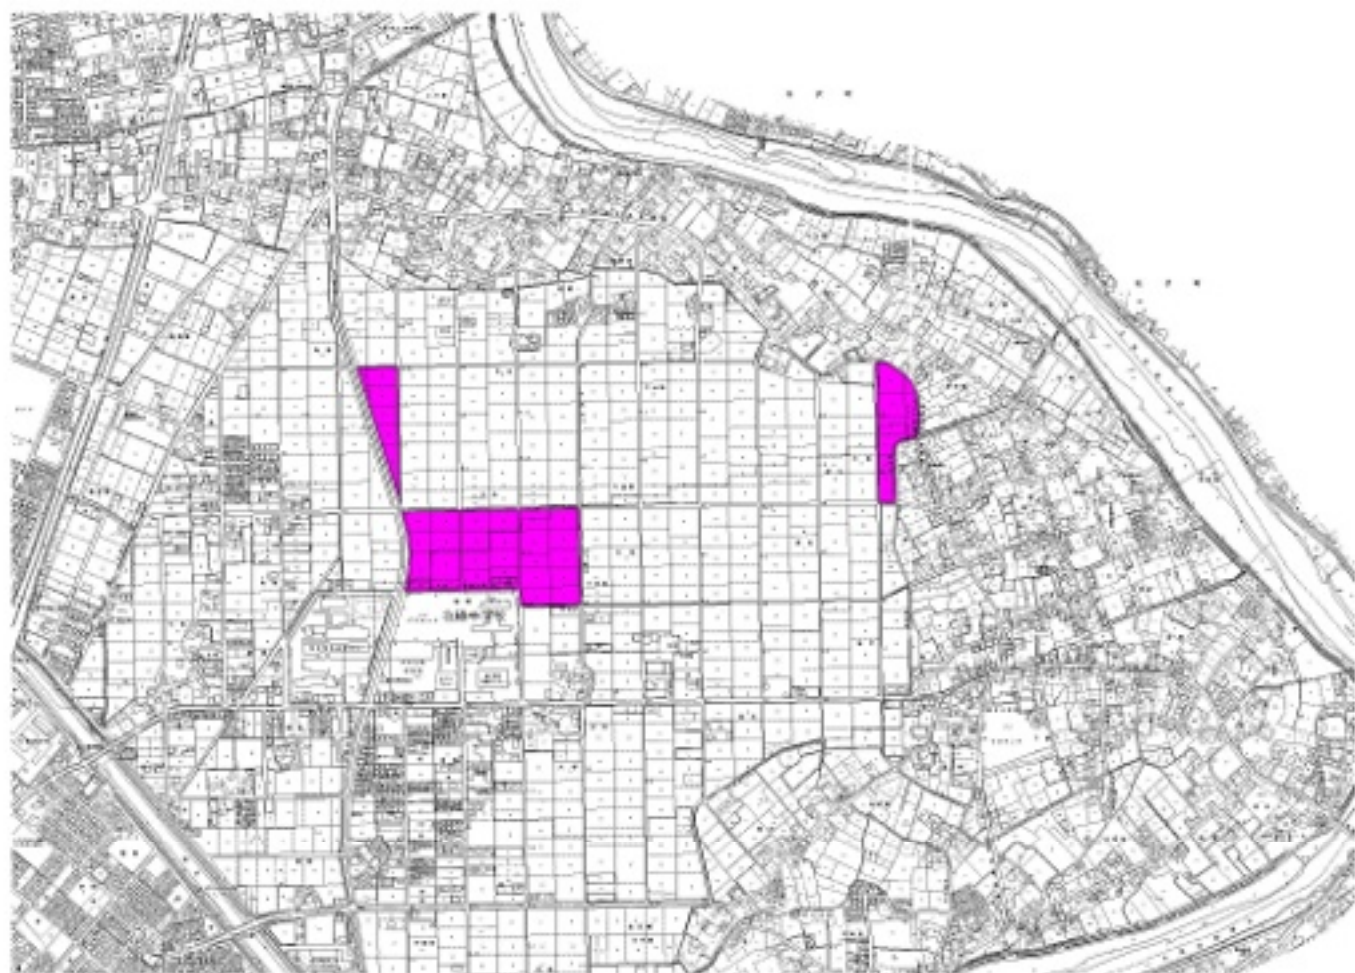

船渡(第2期)工区

事業名	公社當地玉型ほ場整備事業		
工事名	1越谷第101号農地耕作条件改善工事		
図面の名称	位 置 図		
図面番号	1-3	縮尺	Free
公益社団法人埼玉県農林公社			