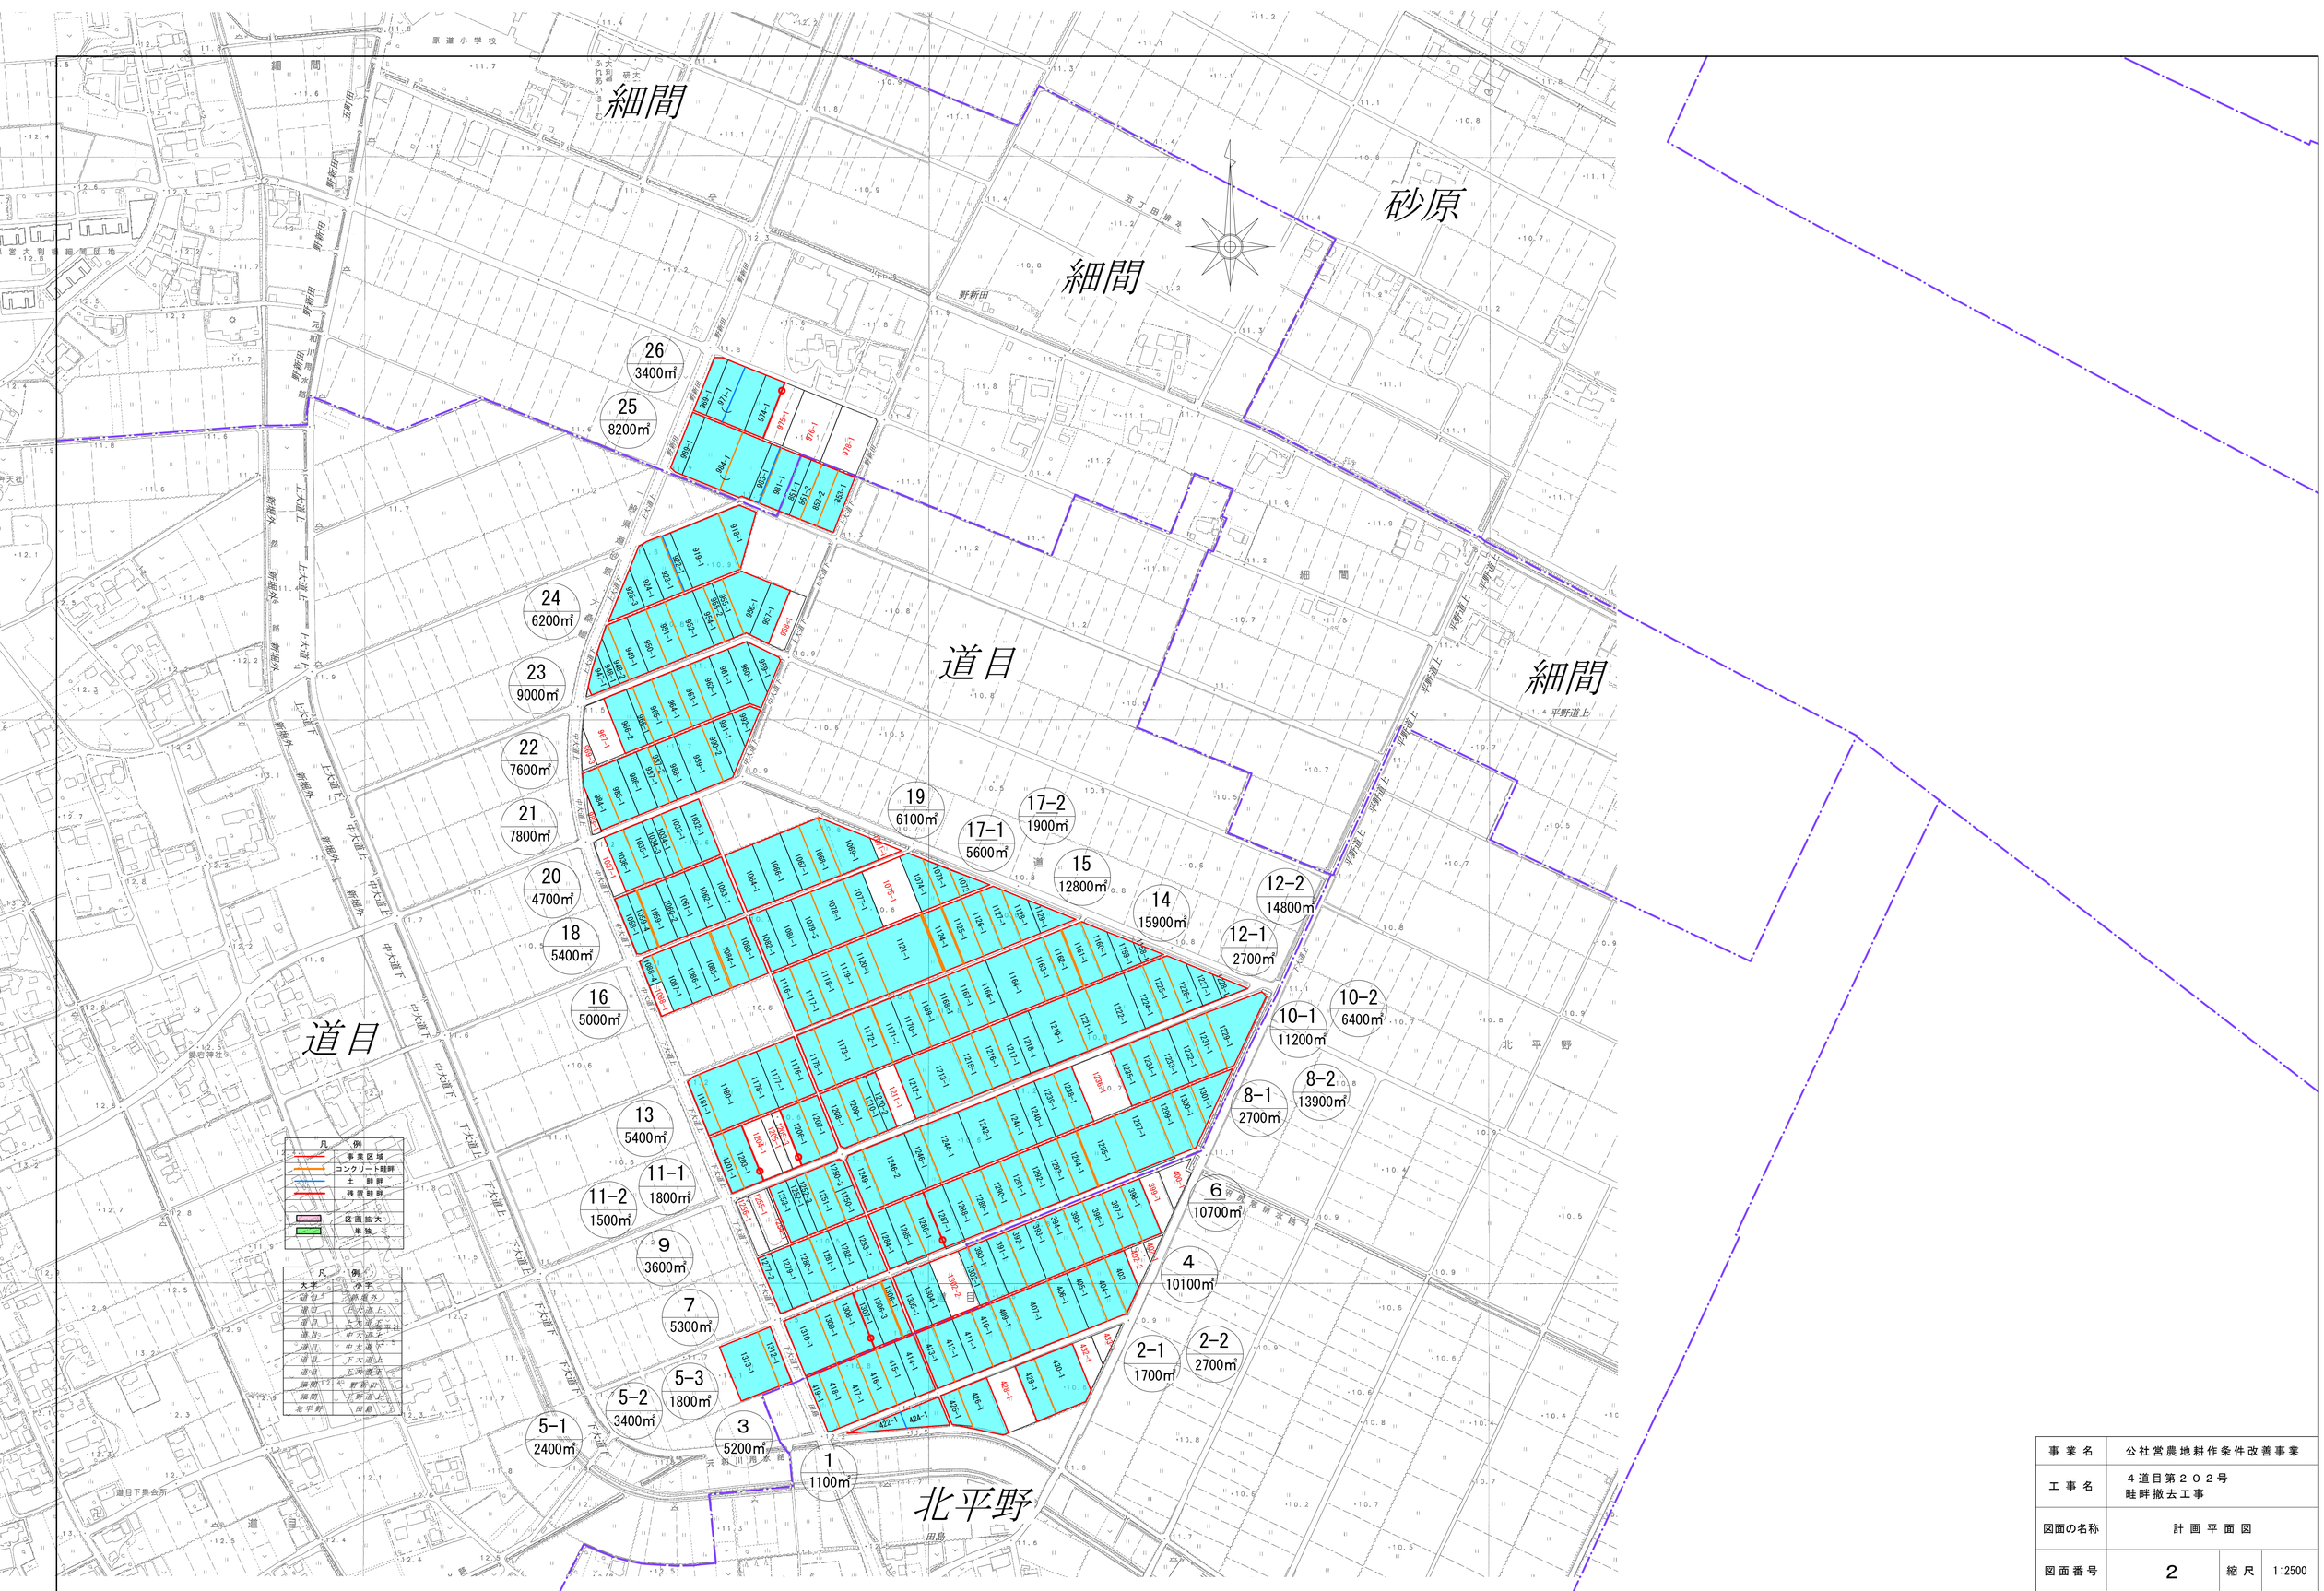

事業名	公社営農地耕作条件改善事業		
工事名	４道目第２０２号 畦畔撤去工事		
図面の名称	計画平面図		
図面番号	2	縮尺	1:2500
公益社団法人埼玉県農林公社			