


公社営農地耕作条件改善事業 馬内地区 位置図

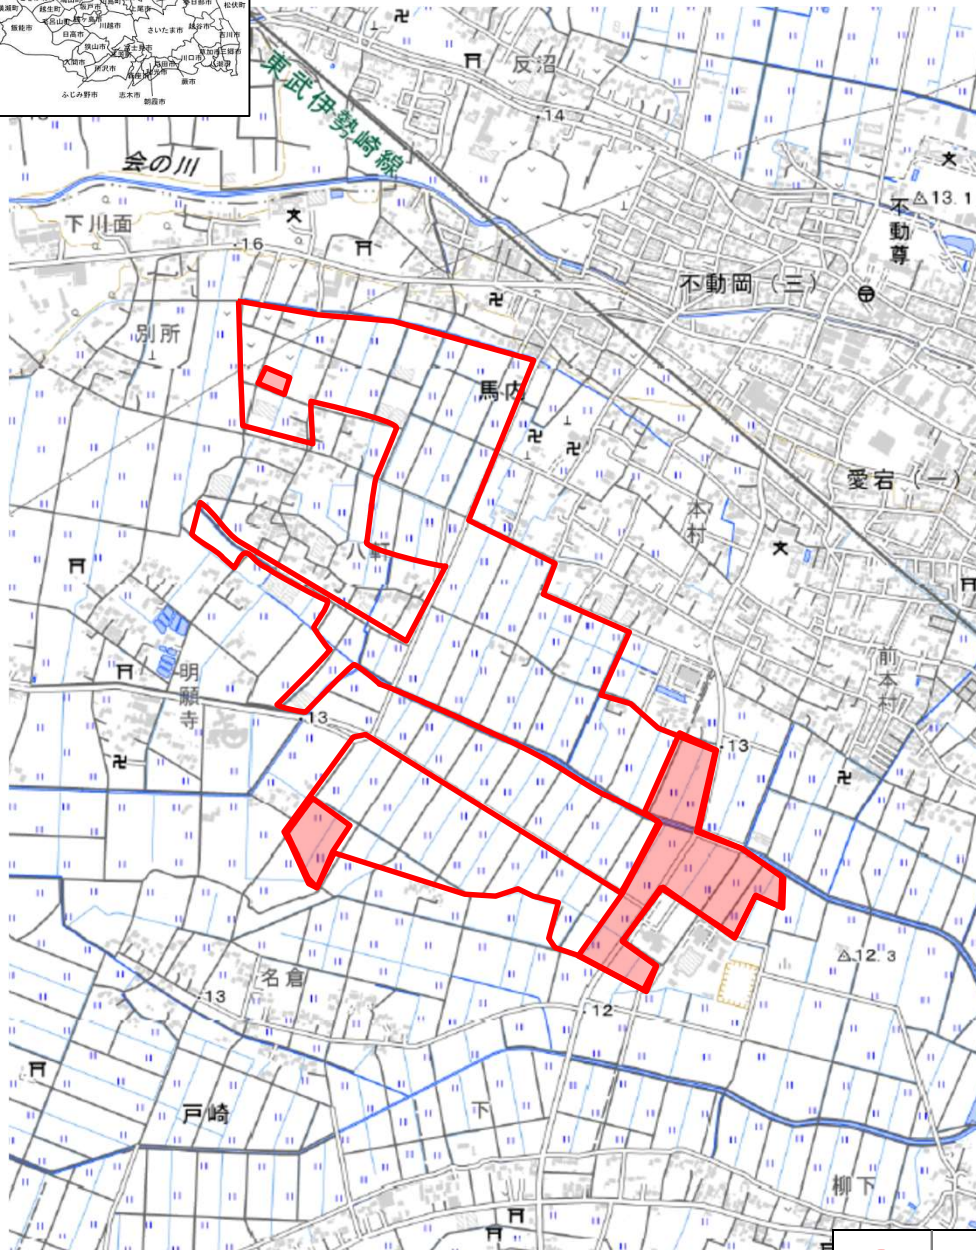

○ 施工箇所

事業名	公社営農地耕作条件改善事業		
工事名	5馬内第301号 畦畔撤去及び付帯工事		
図面の名称	位置図		
図面番号	1	縮尺	Free
公益社団法人埼玉県農林公社			